



LEGENDE

- Bestand
- Neupflanzung
- Bäume zu fällen
- Umgebung Donaumarkt




St.-Georgen-Platz Tilia tomentosa, **Erhalt**



Nördlich Kalmünzgasse, Pyrus call. 'Chanticleer', **zu fällen**



Kalmünzgasse, Sorbus aucuparia, Sorbus aria, Crataegus prunifolia, **zu fällen**

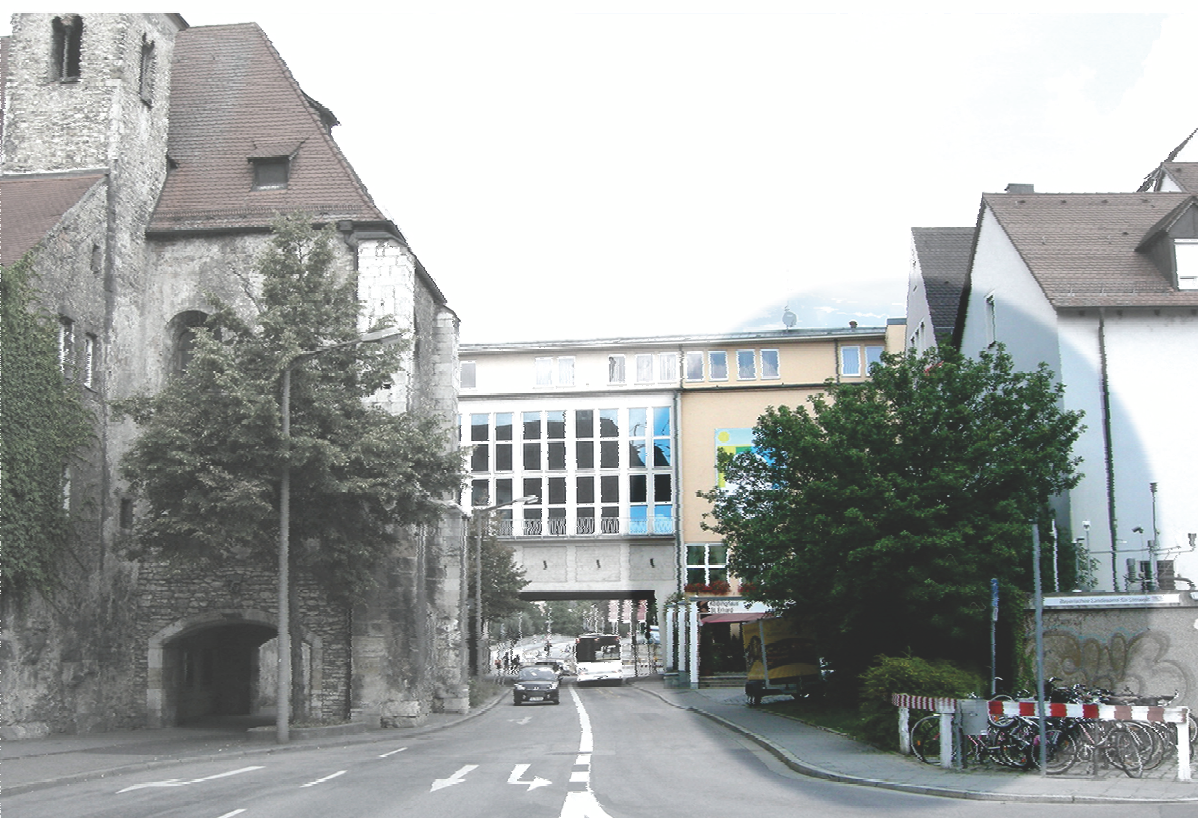

Adolf-Kolping-Straße, östliche Seite, Sorbus aria, **Erhalt**




Adolf-Kolping-Straße, westliche Seite, Tilia platyphyllos, **zu fällen**



Adolf-Kolping-Straße Tilia platyphyllos, **Zu fällen**



Schwanenplatz, Tilia platyphyllos, **Erhalt**

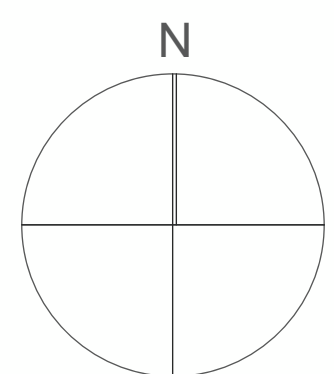

5			
4			
3			
2			
1			
Nr.	Art der Änderung	Datum	Name

HÖHENSYSTEM NN

Planungsbüro: Planungsgemeinschaft St.-Georgen-Platz u.Schwanenplatz TDB Landschaftsarchitektur Thomaneck Duquesnoy Boernans Hauptstraße 23-24 10527 Berlin Tel 030-611 22 18 Fax 030-611 22 86 www.tdb-berlin.de	Auftr. Nr.: 202	Datum	Zeichen
U.T.E. Ingenieur GmbH Dr.-Leob-Ritter-Straße 7 83049 Regensburg Tel 0941-46 44 87 40 Fax 0941-46 44 87 44 info@utegmbh.de www.utegmbh.de	bearbeitet gemessen gezeichnet geprüft	18.09.2015 10.09.2015	E-MB E-M B KT

Blatt 1

Auftraggeber: STADT REGENSBURG	Tierbauamt Sachgebiet Straßen- und Brückenplanung	Unterlagen: 3.02 Blatt Nr.: 1 Reg. Nr.: Datum
Bauvorhaben: Neugestaltung der öffentlichen Freiflächen zwischen St.-Georgen-Platz und Schwanenplatz Entwurfsplanung	nachgegr.: Planinhalt: Maßstab: 1:250	Lageplan-Baumbilanz VORABZUG 02.09.2015 1:250
Aufgestellt: Regensburg, den 10.09.2015	im Auftrag	