

Ausschnitt aus der Flurkarte M 1 : 2 500.
Der nebenstehende Planausschnitt ist rot hervorgehoben.


--- Grabungsgrenze Pl. 2

Befunde Pl. 2

archäologischer Siedlungsbefund

**Plan 56:
Detailplan Befunde Planum 2.
Sondageschnitt 1**

Projekt: Archäologische Sondage "REGENSBURG DONAUMARKT 2009 / 2010"
Kreisfreie Stadt Regensburg, Gmkg. Regensburg, Flur-Nr. 1286, 1605/1, 1690
Maßnahmen-Nr. M-2009-1427-1_0

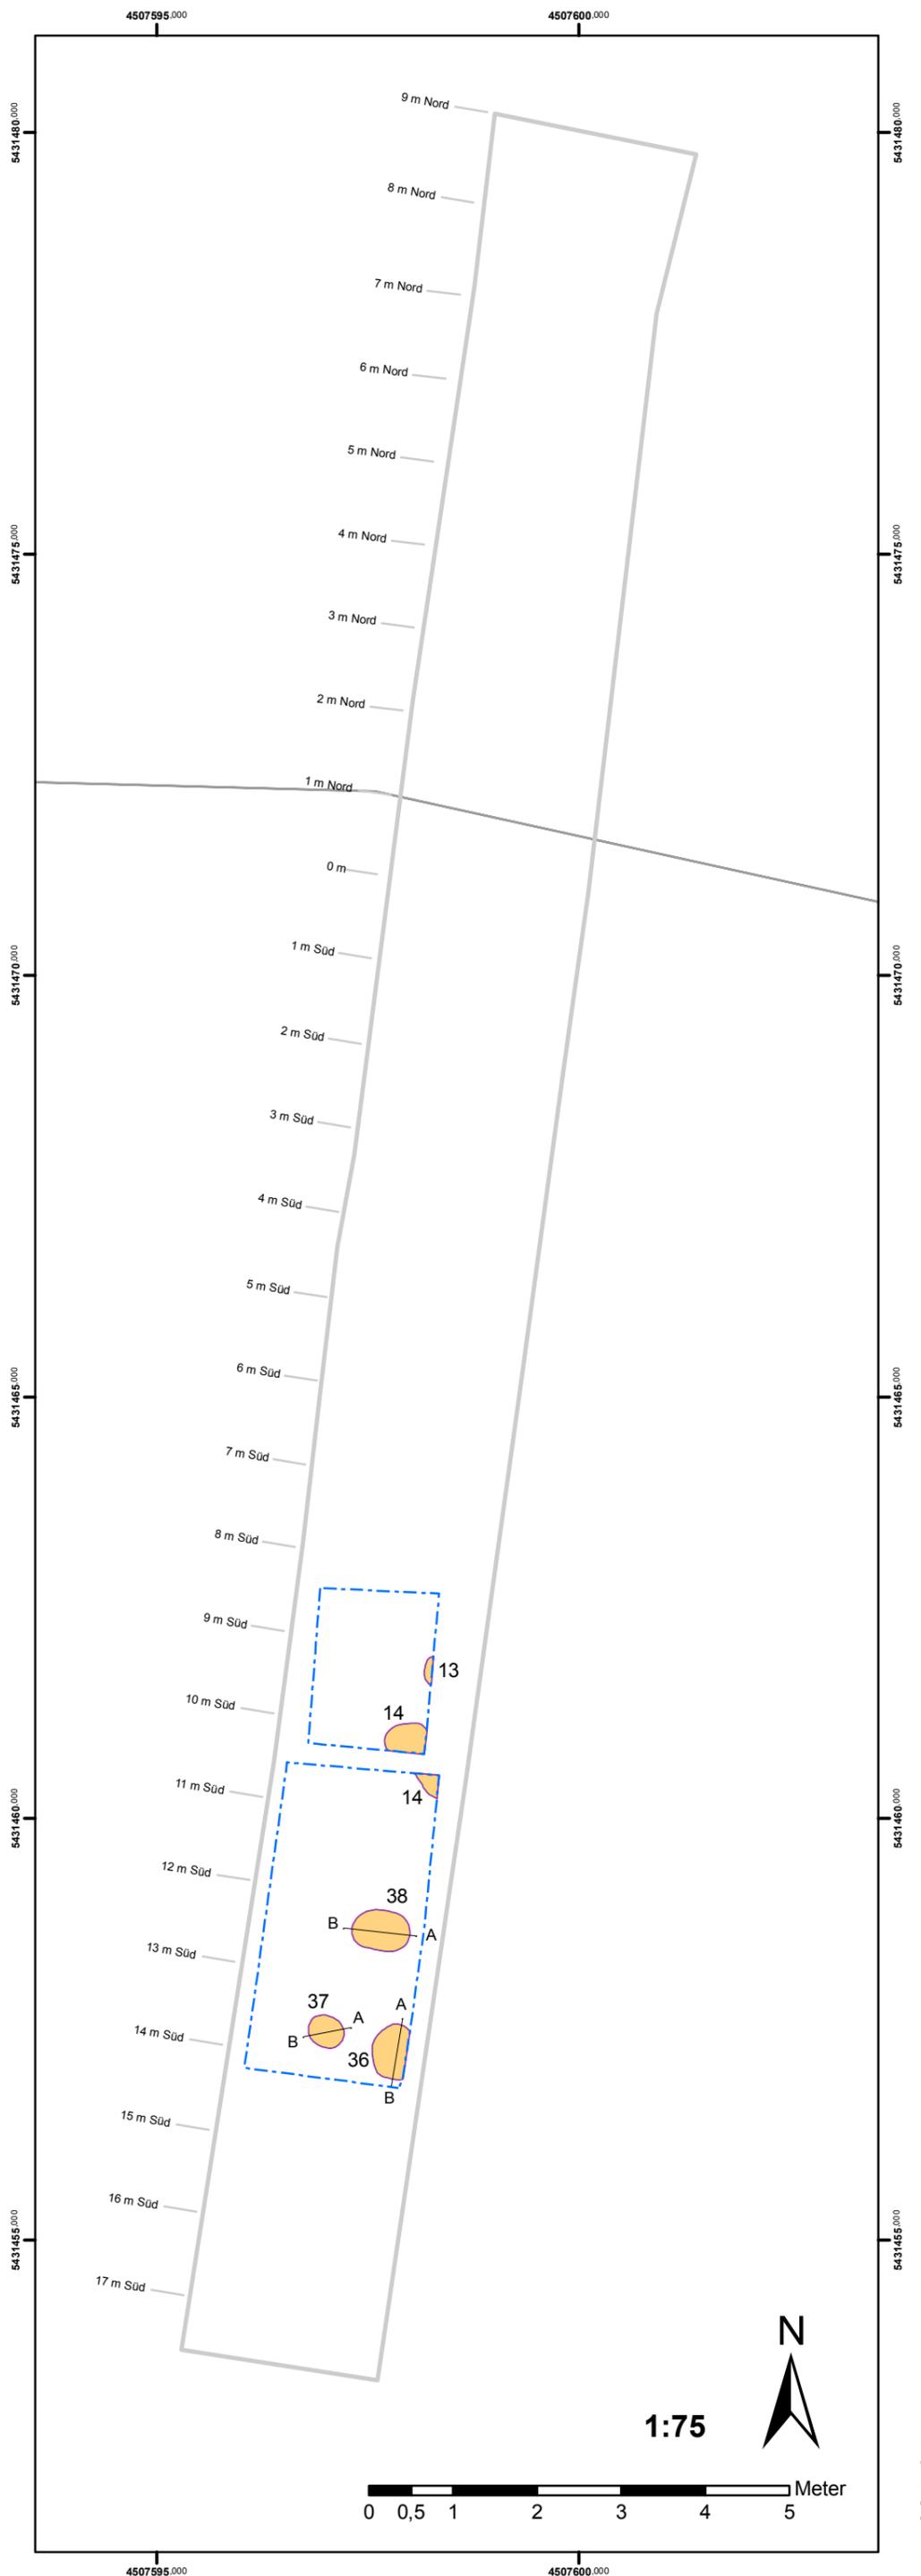

1:75

