

Ausschnitt aus der Flurkarte M 1 : 2 500.
Der nebenstehende Planausschnitt ist rot hervorgehoben.

--- Grabungsgrenze Pl. 4

Befunde Pl. 4


■ moderne Störung
(Bohrloch Baugrunduntersuchung)

● Oberkante Holzbefund / Pfahlkopf
(Durchmesserdarstellung unmaßstäblich)

— Holz liegend bzw. schräg steckend, Verlauf, Lagerichtung

**Plan 58:
Detailplan Befunde Planum 4.
Sondageschnitt 1**

Projekt: Archäologische Sondage "REGENSBURG DONAUMARKT 2009 / 2010"
Kreisfreie Stadt Regensburg, Gmkg. Regensburg, Flur-Nr. 1286, 1605/1, 1690
Maßnahmen-Nr. M-2009-1427-1_0

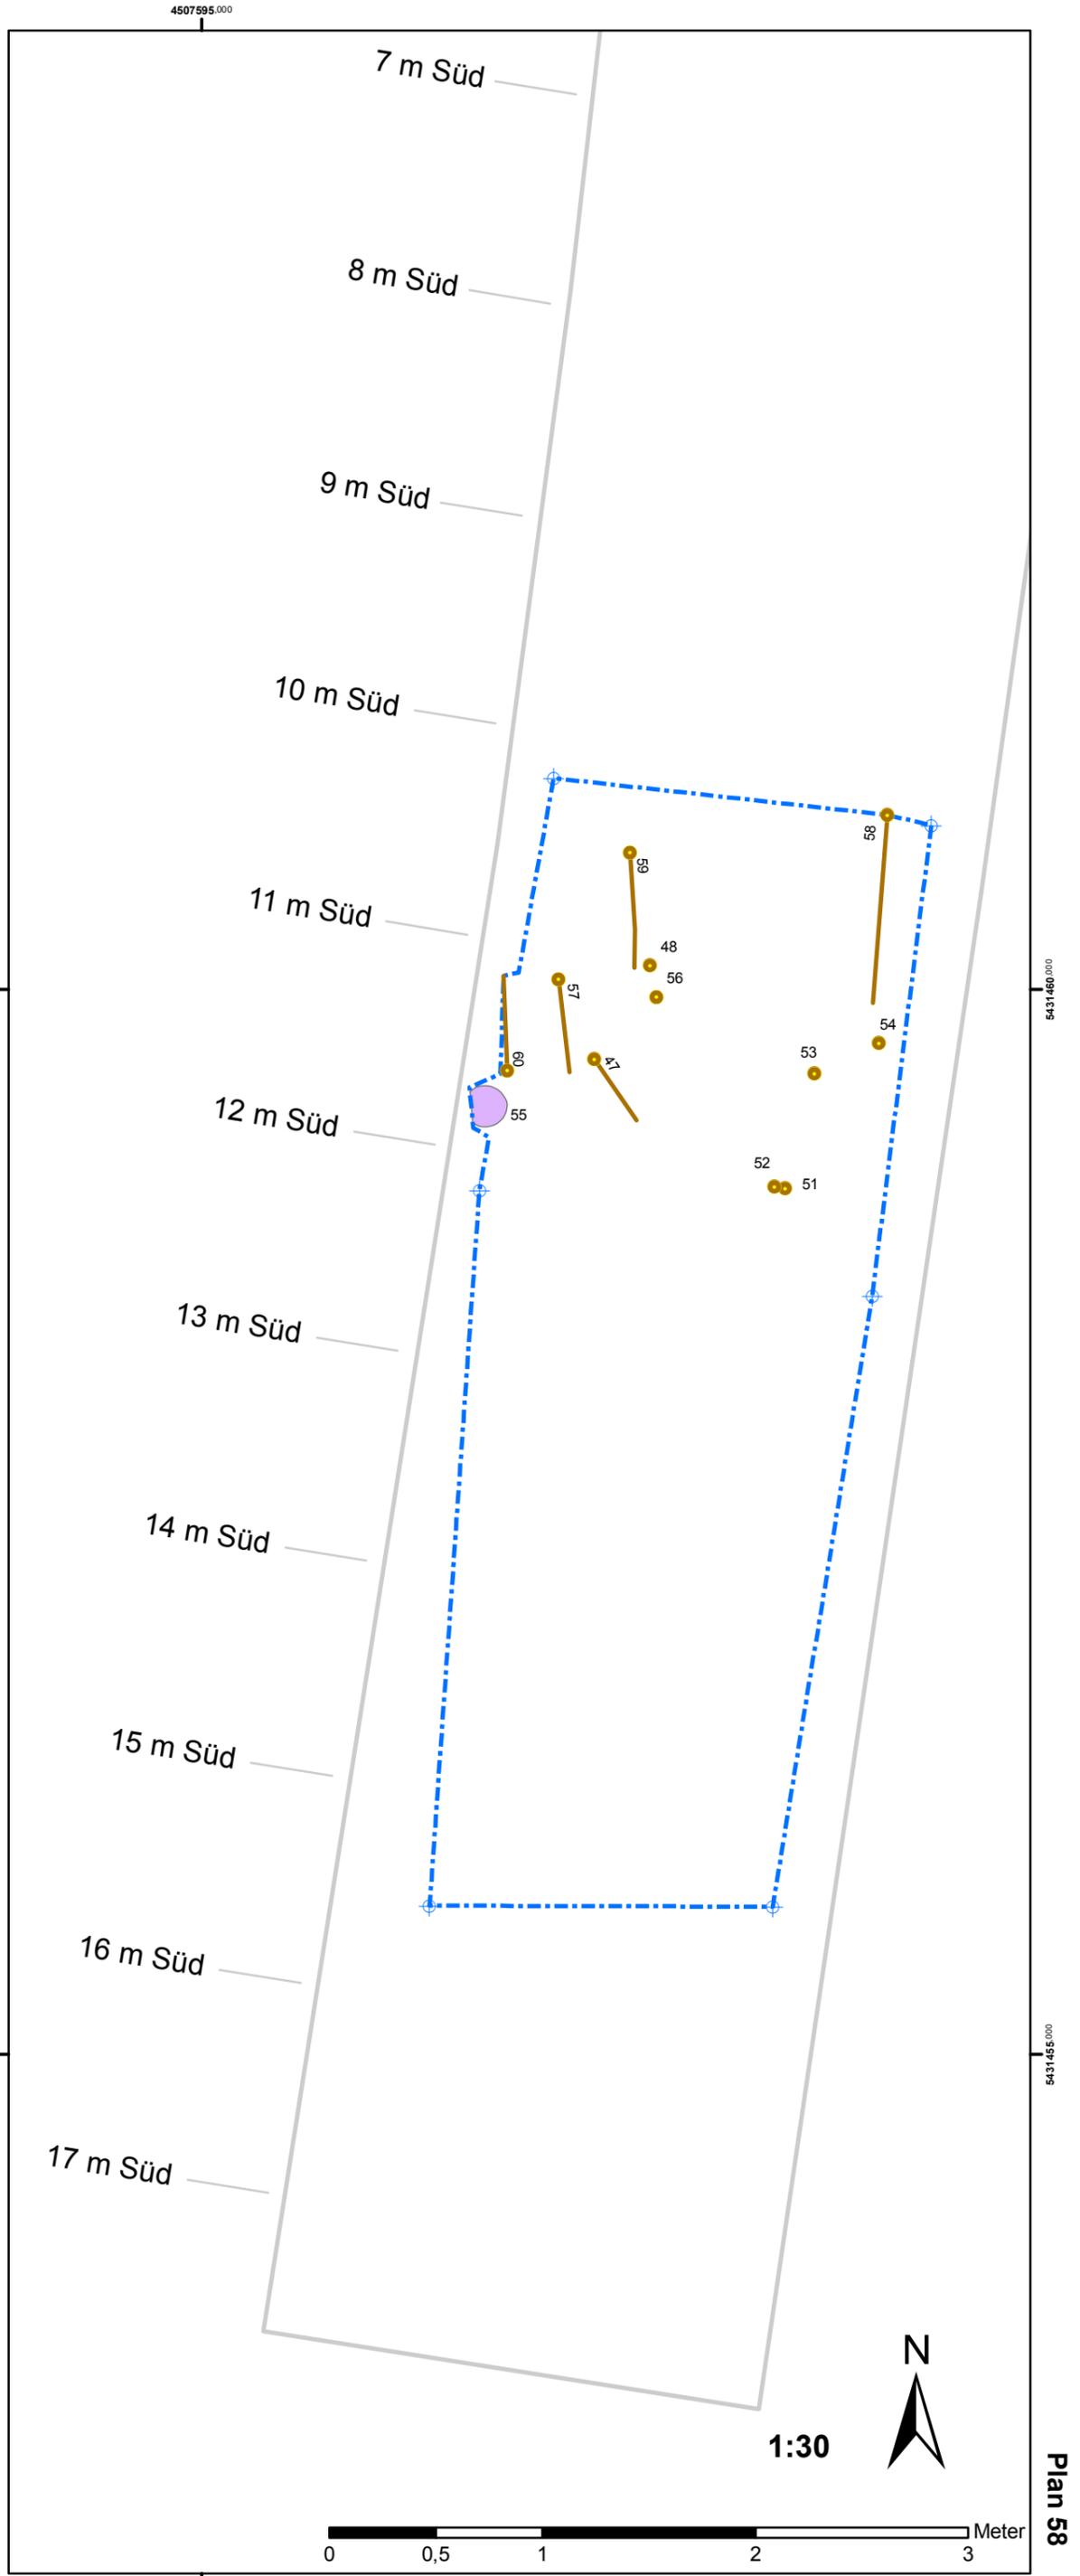

1:30

