


Ausschnitt aus der Flurkarte M 1 : 2 500.  
Die nebenstehenden Planausschnitte sind rot hervorgehoben.

--- Grabungsgrenze Pl. 2

**Befunde Pl. 2**

■ Mörtelpackung

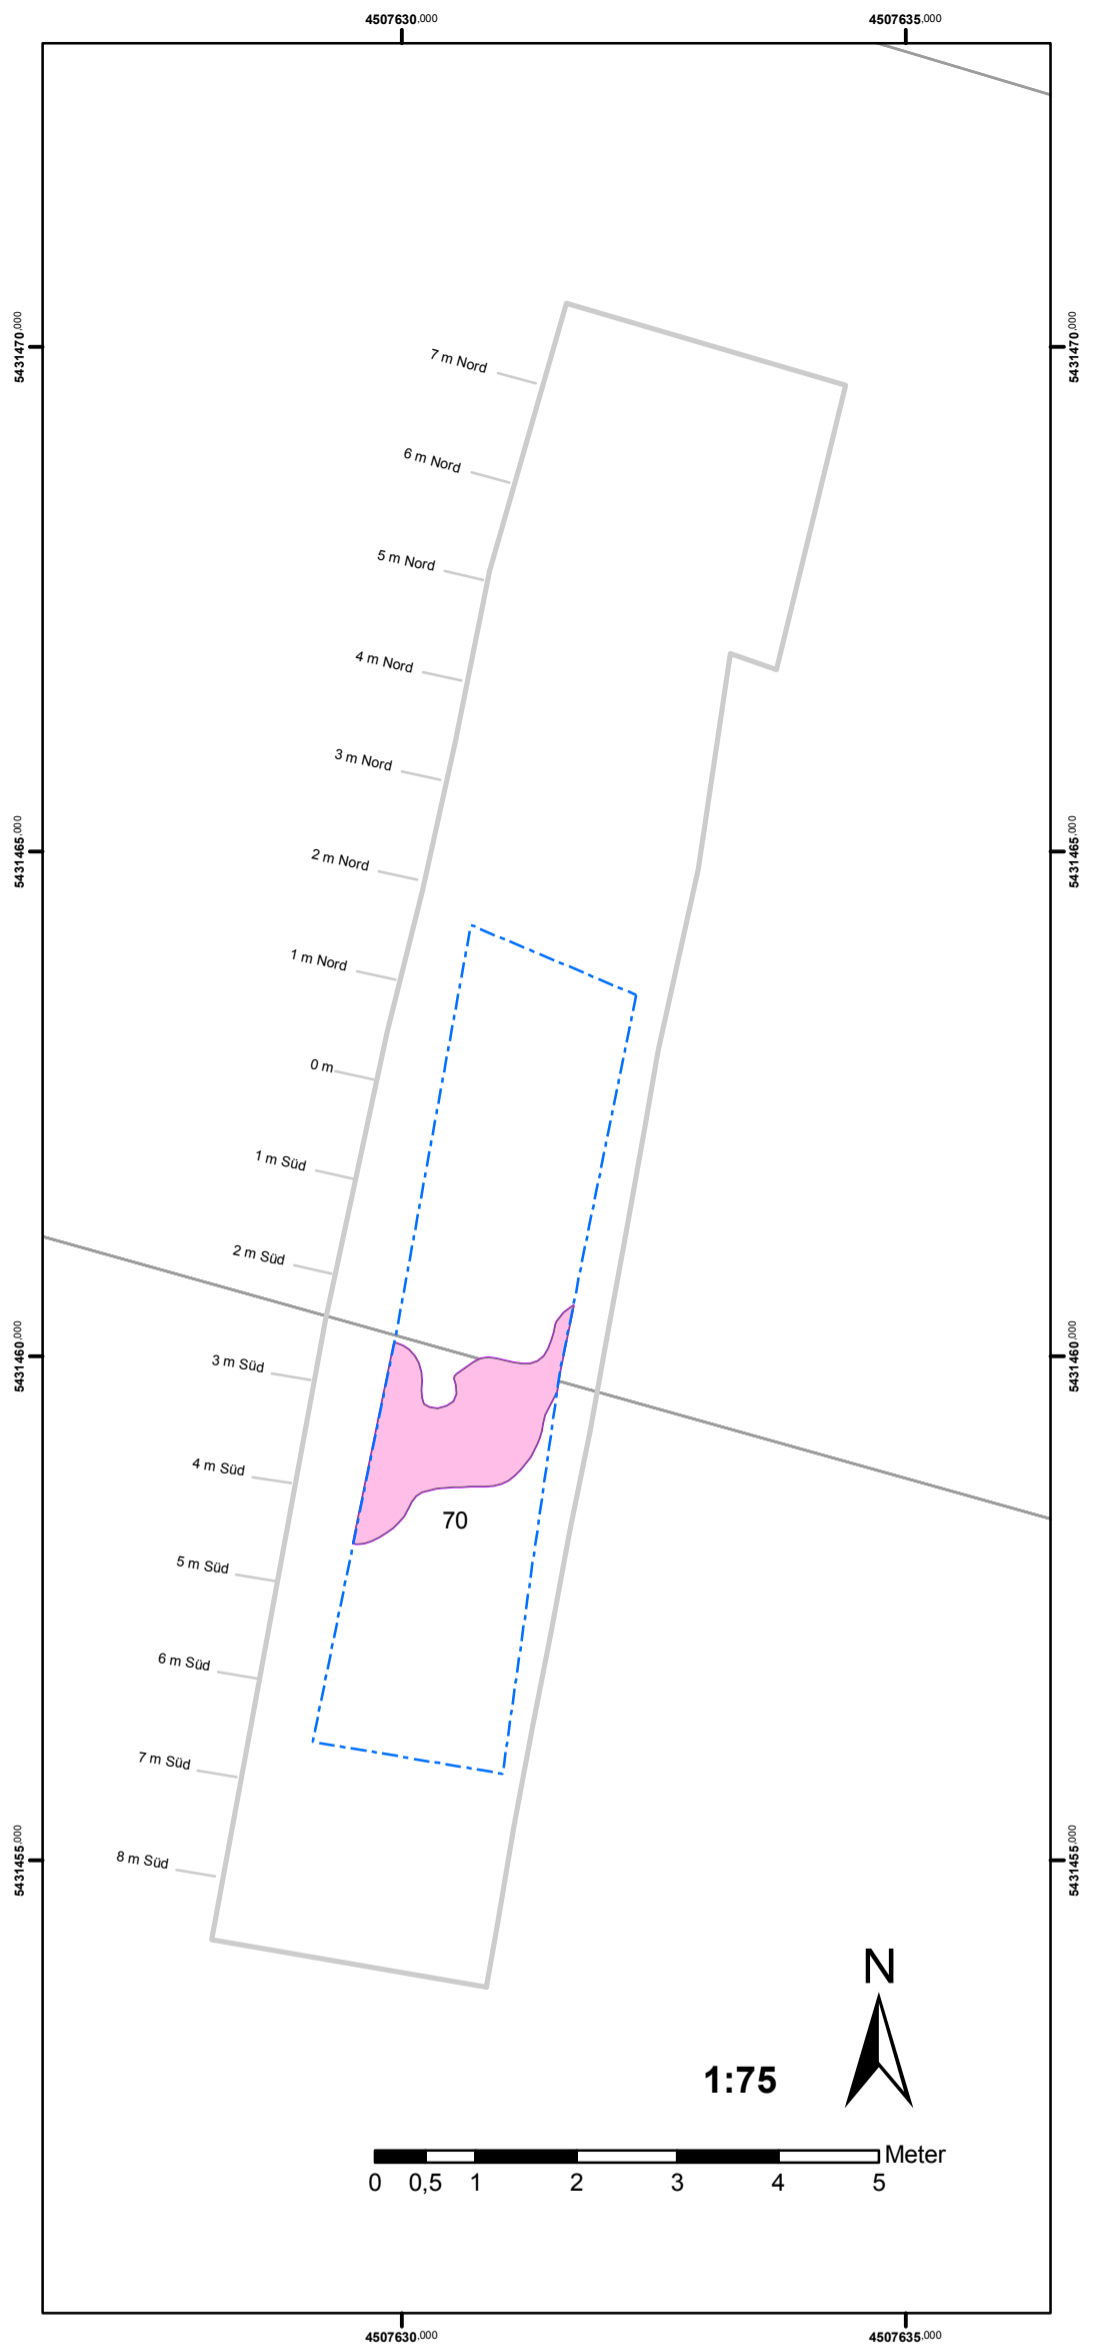

**Plan 60:  
Detailplan Befunde Planum 2.  
Sondageschnitt 2**

Projekt: Archäologische Sondage "REGENSBURG DONAUMARKT 2009 / 2010"  
Kreisfreie Stadt Regensburg, Gmkg. Regensburg, Flur-Nr. 1286, 1605/1, 1690  
Maßnahmen-Nr. M-2009-1427-1\_0