


Strukturkonzept

Pionierkaserne / Prinz-Leopold-Kaserne

Regensburg

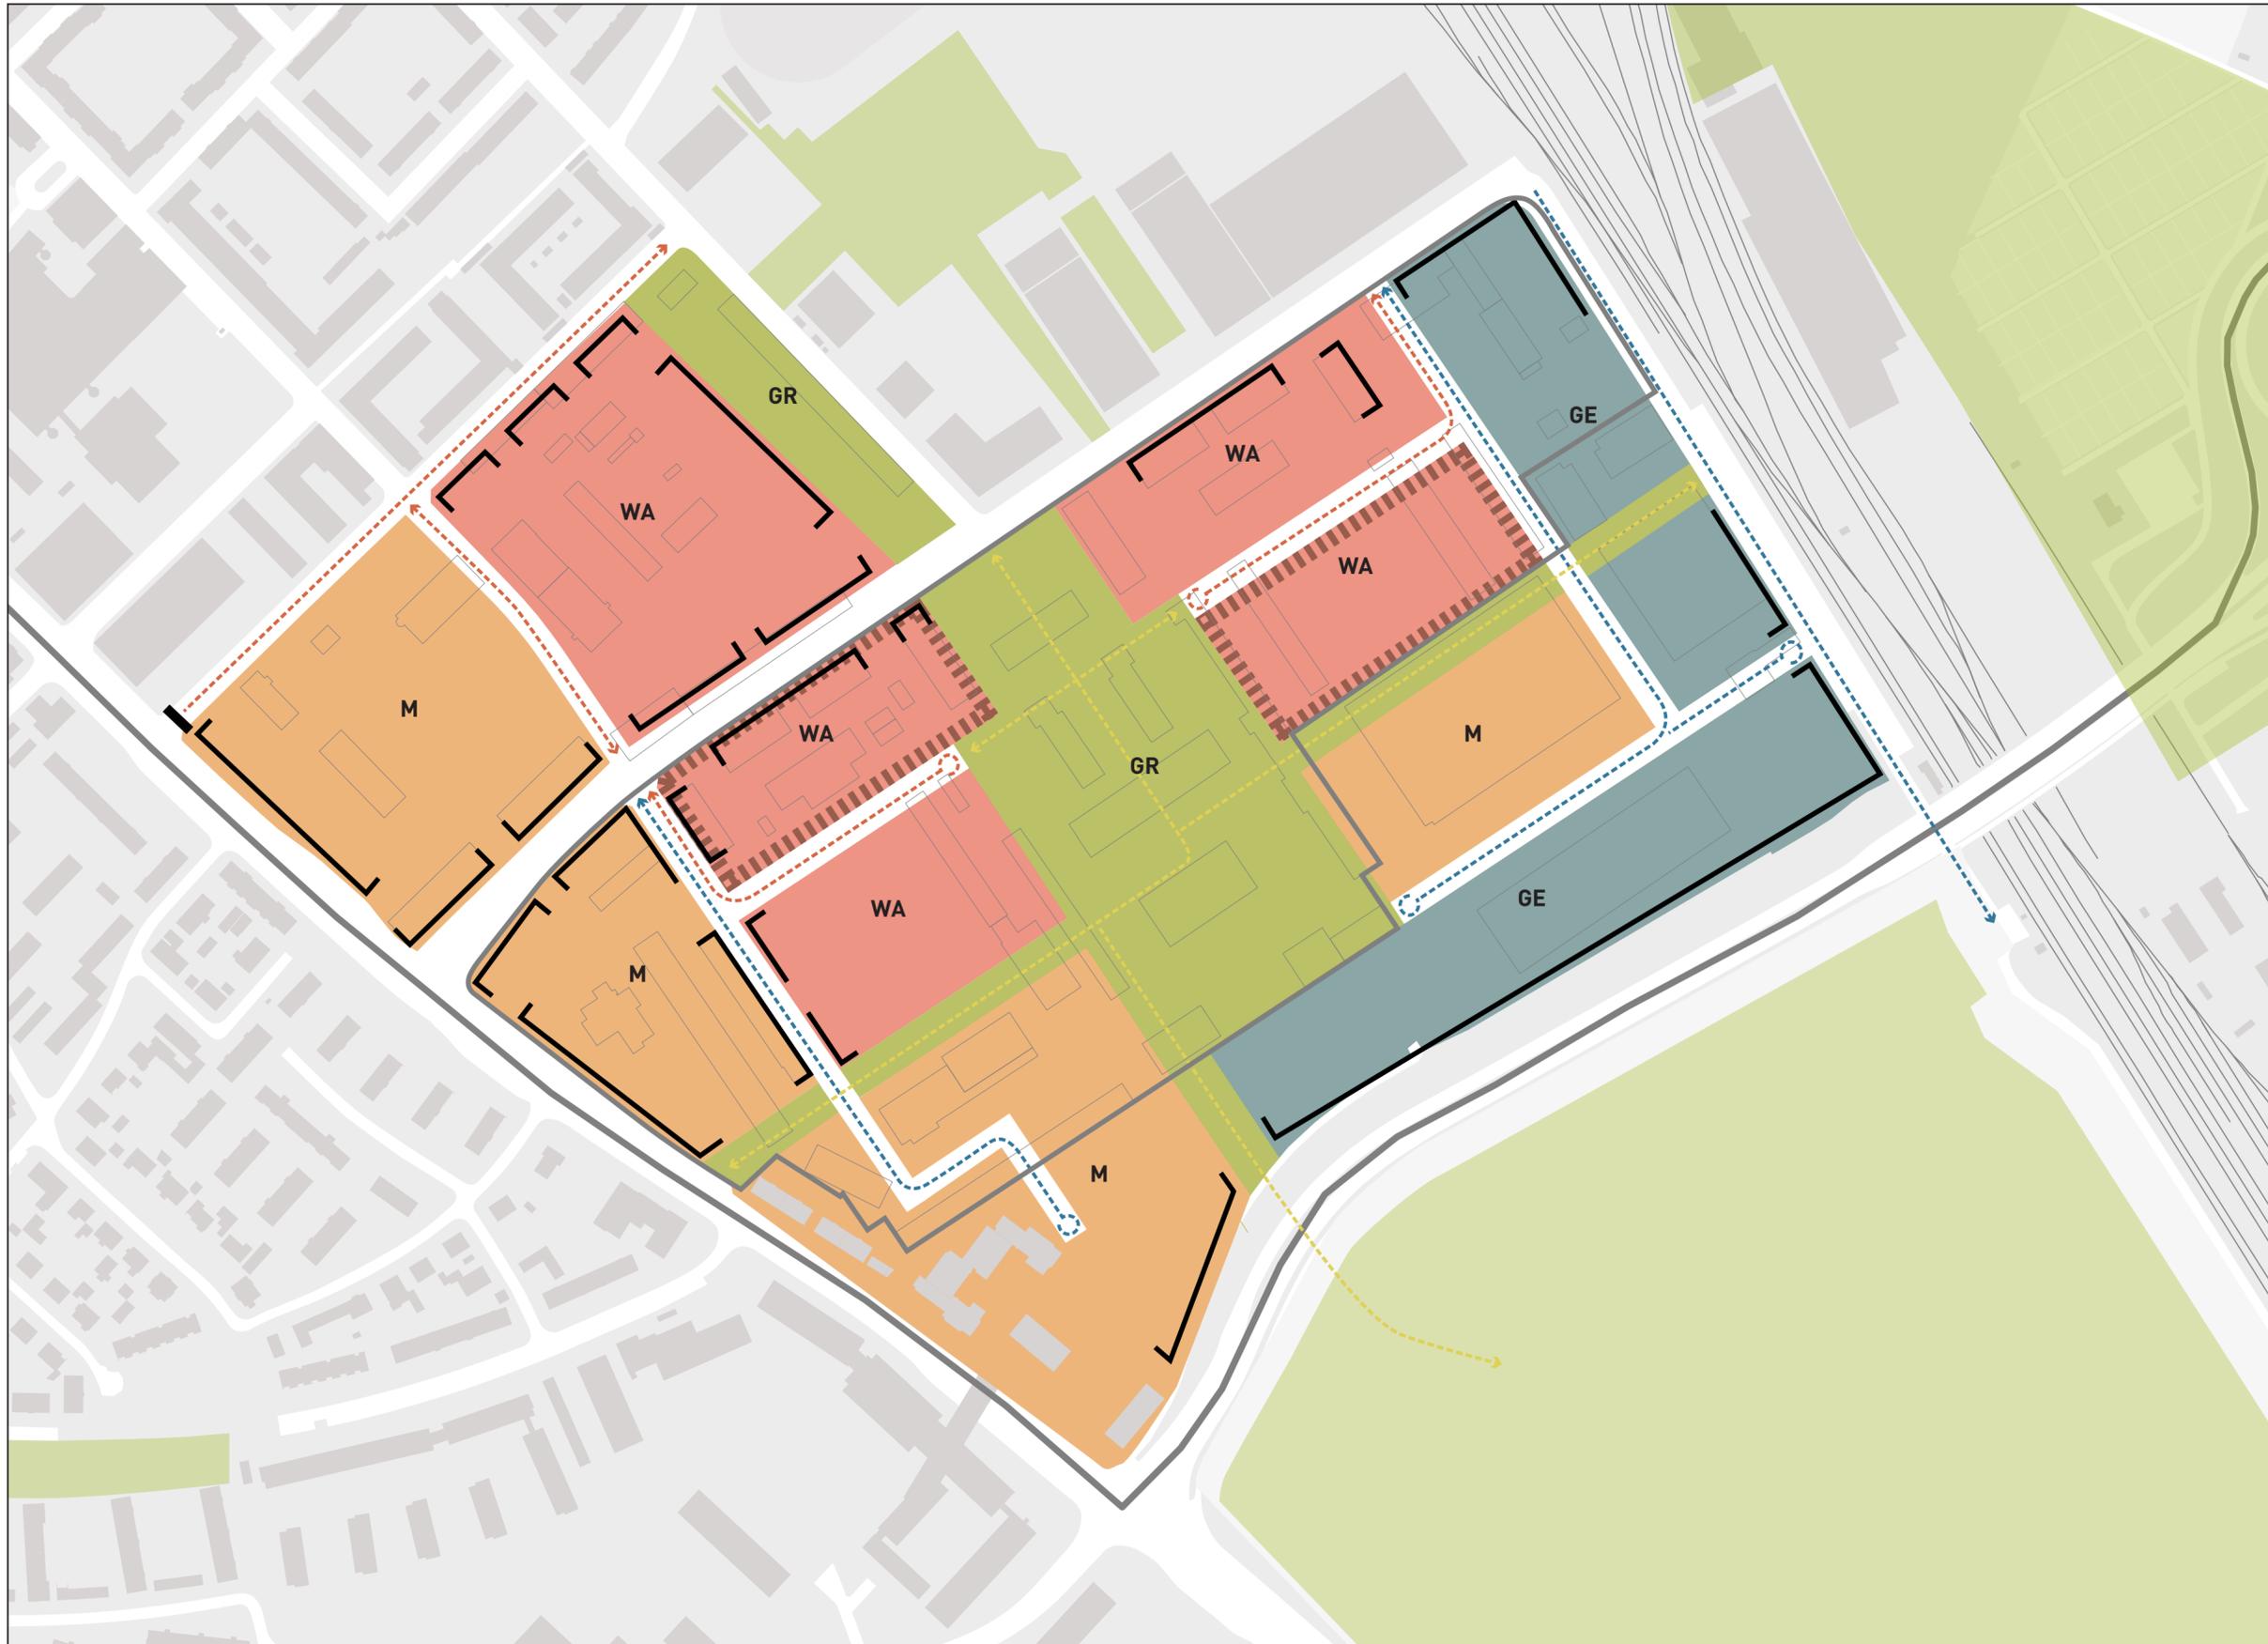

**Strukturkonzept
Pionierkaserne/
Prinz-Leopold-Kaserne
Regensburg**

Legende

- Umgriff PLK
- Öffentliche Grünfläche
- Wohnungsbau (inkl. gefördert)
- Geförderter Wohnungsbau
- gemischte Baufläche
- Gewerbe
- Bestandsgebäude PLK und PK
- Erschließung Wohnen
- Erschließung Gewerbe
- Erschließung Fuß- und Radwege
- Baukante
- Entkopplung

M 1:2500

yellow^z
URBANISM
ARCHITECTURE

mahl·gebhard·konzepte
Landschaftsarchitekten BDLA Stadtplaner
Partnerschaftsgesellschaft mbB

im Auftrag der Stadt Regensburg
Stand März 2019