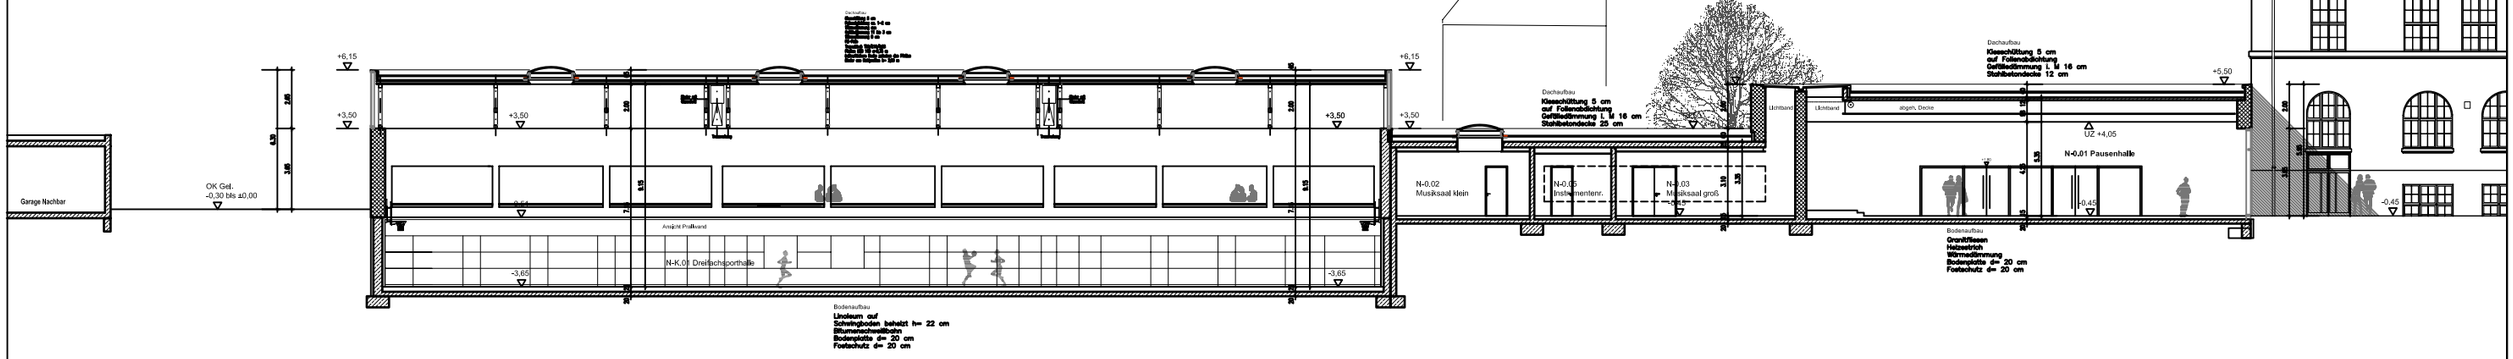

NEUBAU SCHNITT 01

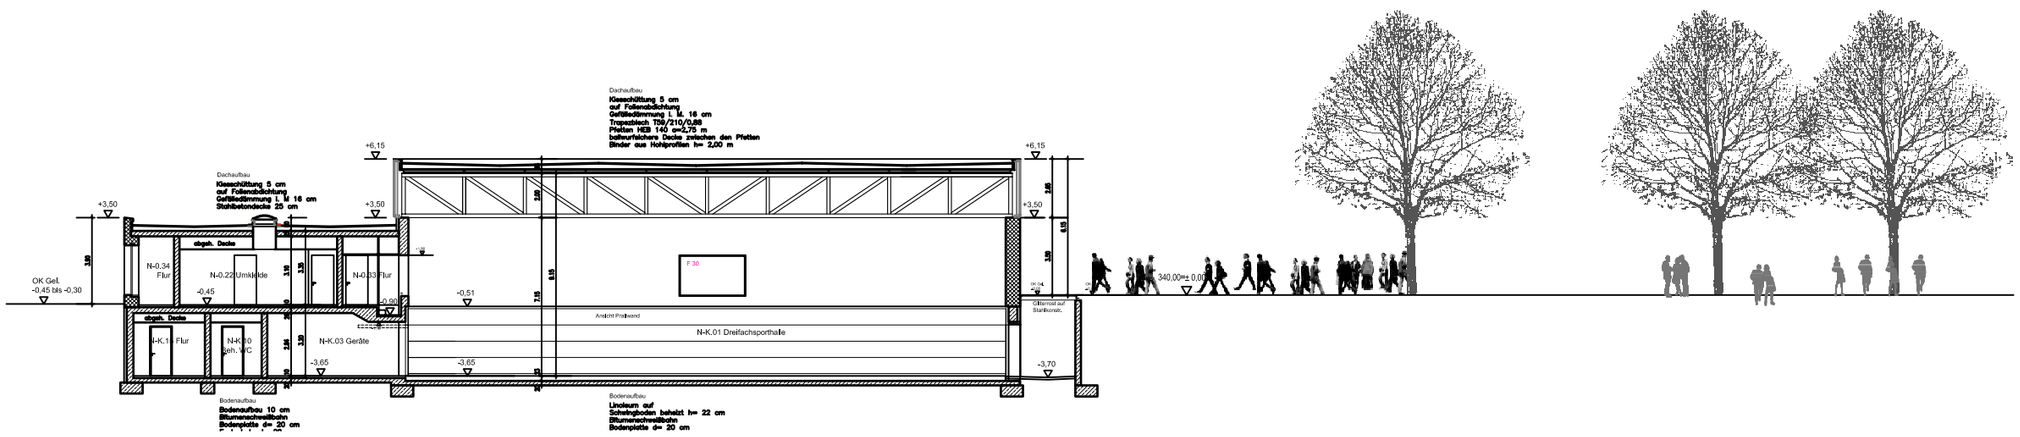

NEUBAU SCHNITT 02

LEGENDE:

- BESTAND
- ABBRUCH
- neue BAUTEILE im BESTAND

EBENE	ZEICHNUNG	MASSTAB	DATUM	PLANNUMMER
	NEUBAU SCHNITT 01 und 02	o.M.	10.07.2006	2522
LEISTUNGSPHASE	GENEHMIGUNGSPLANUNG			GEZEICHNET sfo

PROJEKT

GOETHE-GYMNASIUM REGENSBURG

GENERALSANIERUNG UND NEUBAU EINER
DREIFACH-SPORTHALLE UND PAUSENHALLE

BAUHERR

STADT
REGENSBURG

DIREKTORIUM 2

DATUM · · · · · · UNTERSCHRIFT · · · · · ·

REFERAT

PLANUNGS- UND BAUREFERAT

D.-MARTIN-LUTHER-STRASSE 1
93047 REGENSBURG

DATUM · · · · · · UNTERSCHRIFT · · · · · ·

TECHNISCHE UND GESCHÄFTLICHE OBERLEITUNG

AMT FÜR HOCHBAU UND GEBÄUDESERVICE

D.-MARTIN-LUTHER-STRASSE 1
93047 REGENSBURG

DATUM · · · · · · UNTERSCHRIFT · · · · · ·

PLANUNG

BOBRIS ARCHITEKTEN AG
Architektur und Stadtplanung

Gesandtenstraße 33 D-90491 Nürnberg
Telefon +49 - 0 911 - 99 22 0-0
Telefax +49 - 0 911 - 99 22 0-50
info@bobris.de
www.bobris.de

DATUM · · · · · · UNTERSCHRIFT · · · · · ·

GRUNDSTÜCKS-EIGENTÜMER

LIEGENSCHAFTSAMT

KIRSCHGÄSSCHEN 1
93047 REGENSBURG

DATUM · · · · · · UNTERSCHRIFT · · · · · ·

NACHBARN

XXX

DATUM · · · · · · UNTERSCHRIFT · · · · · ·