


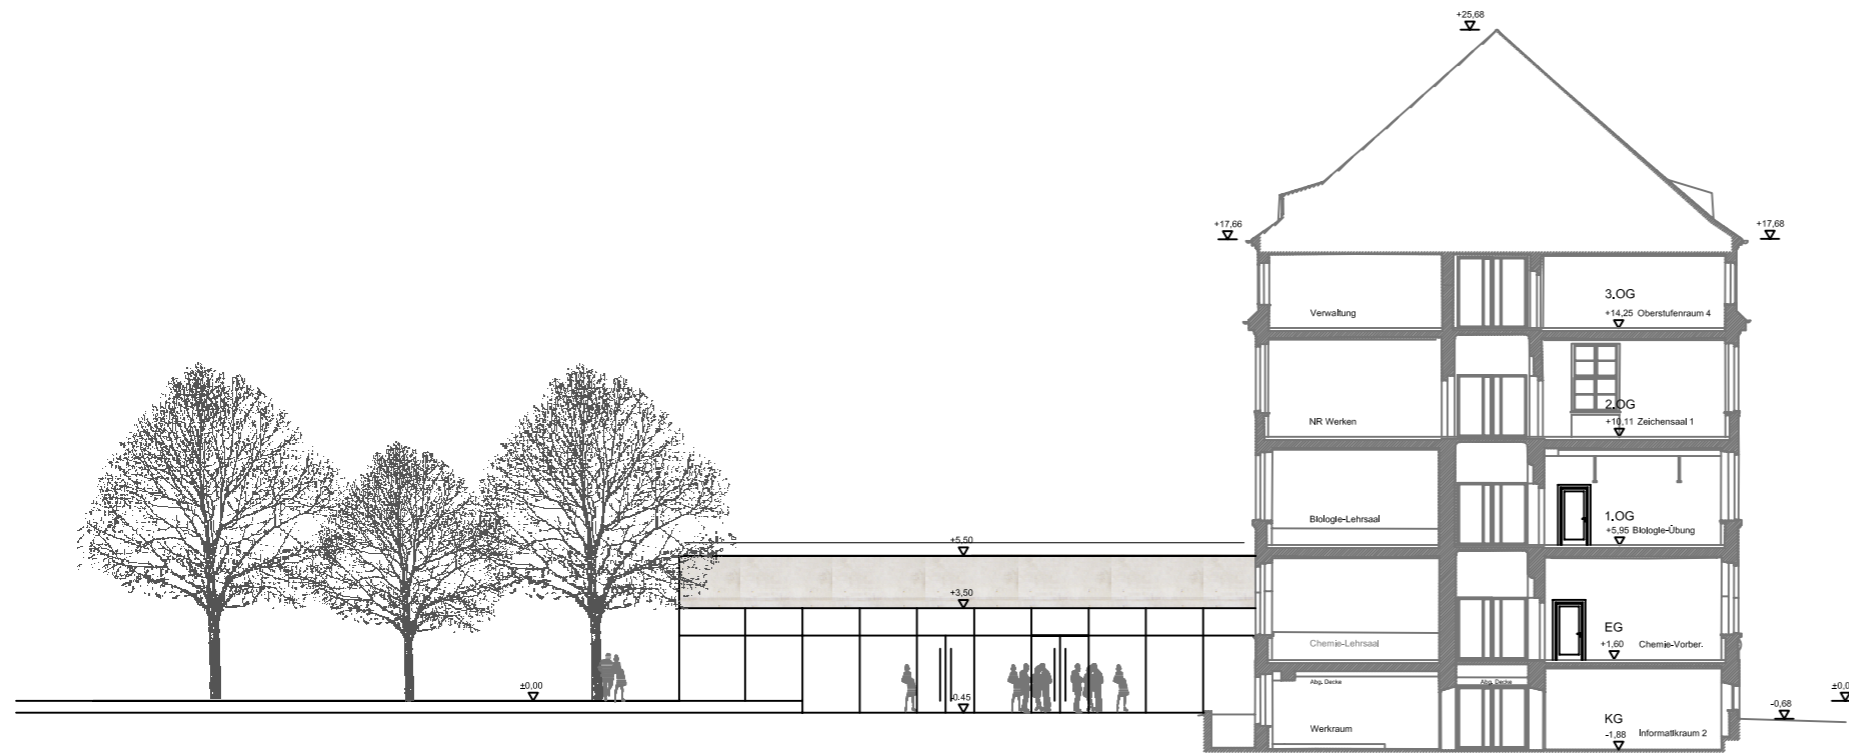

NEUBAU ANSICHT VON SÜDEN



NEUBAU ANSICHT VON OSTEN

- LEGENDE:
- BESTAND
  - ABBRUCH
  - NEUE BAUTEILE IM BESTAND

LEGENDE	RECHNUNG	MASSSTAB	DATUM	PLANENUMMER
	NEUBAU ANSICHT VON SÜD u. OST	o.M.	10.07.2008	2534
LEISTUNGSPHASE	GENEHMIGUNGSPLANUNG			GEZEICHNET
				elo
PROJEKT	GOETHE-GYMNASIUM REGENSBURG GENERALSANIERUNG UND NEUBAU EINER DREIFACH-SPORTHALLE UND PAUSENHALLE			
BÜRO	 DIREKTORIUM 2			
BEREIT	PLANUNGS- UND BAUREFERAT D. MARTINLUTHER-STRASSE 1 93047 REGENSBURG			
TECHNISCHE UND GEGENSTÄNDLICHE ÜBERLEBUNG	AMT FÜR HOCHBAU UND GEBÄUDESERVICE D. MARTINLUTHER-STRASSE 1 93047 REGENSBURG			
PLANUNG	 Ingenieurbüro D. MARTINLUTHER-STRASSE 1 93047 REGENSBURG			
GRUNDSTÜCKS-EIGENTÜMER	LEGENCHAFTSAMT KIRSCHGÄSSCHEN 1 93047 REGENSBURG			
INSTRUMENT	XXX			
			DATEM	UNTERSCHRIFT