

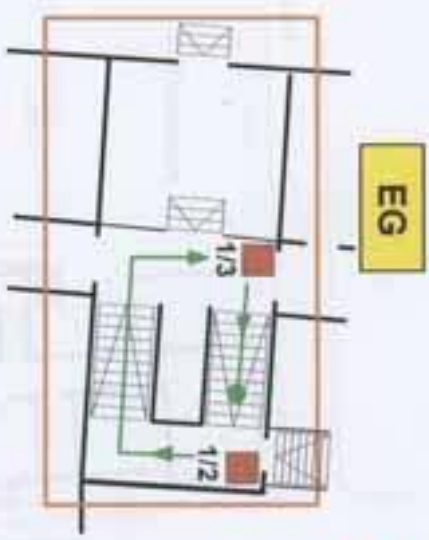
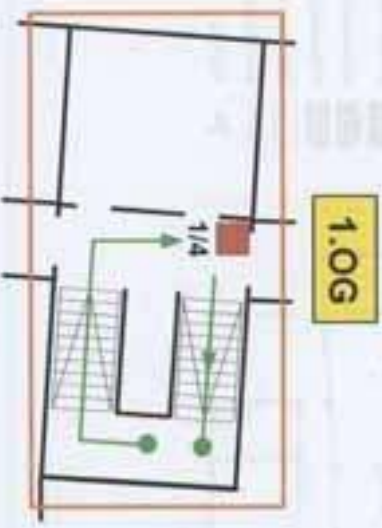


Melderguppe 1	Anzahl und Art der Melder 5 Druckknopfmelder	Gebäude Musterschule	Bauteil Schulgebäude	Raum Treppenhaus Süd	Ebene KG - 2.OG
-------------------------	--	--------------------------------	--------------------------------	--------------------------------	---------------------------

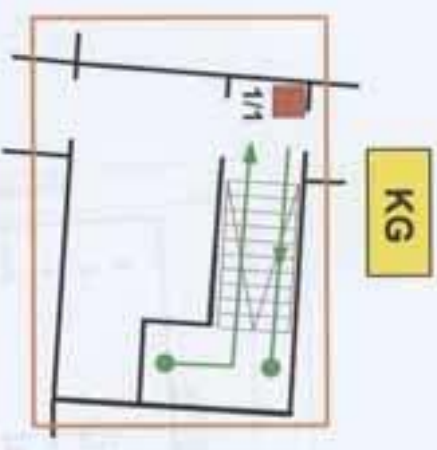

- Legende:
- Oberwachenbereich
 - Ersatzweg
 - automatischer Melder
 - Druckknopfmelder

1	Melderguppe	Anzahl und Art der Melder	Gebäude	Bau teil	Raum	Ebene
1	5 Druckknopfmelder	Musterschule	Schulgebäude	Treppenhaus Süd	KG - 2.OG	

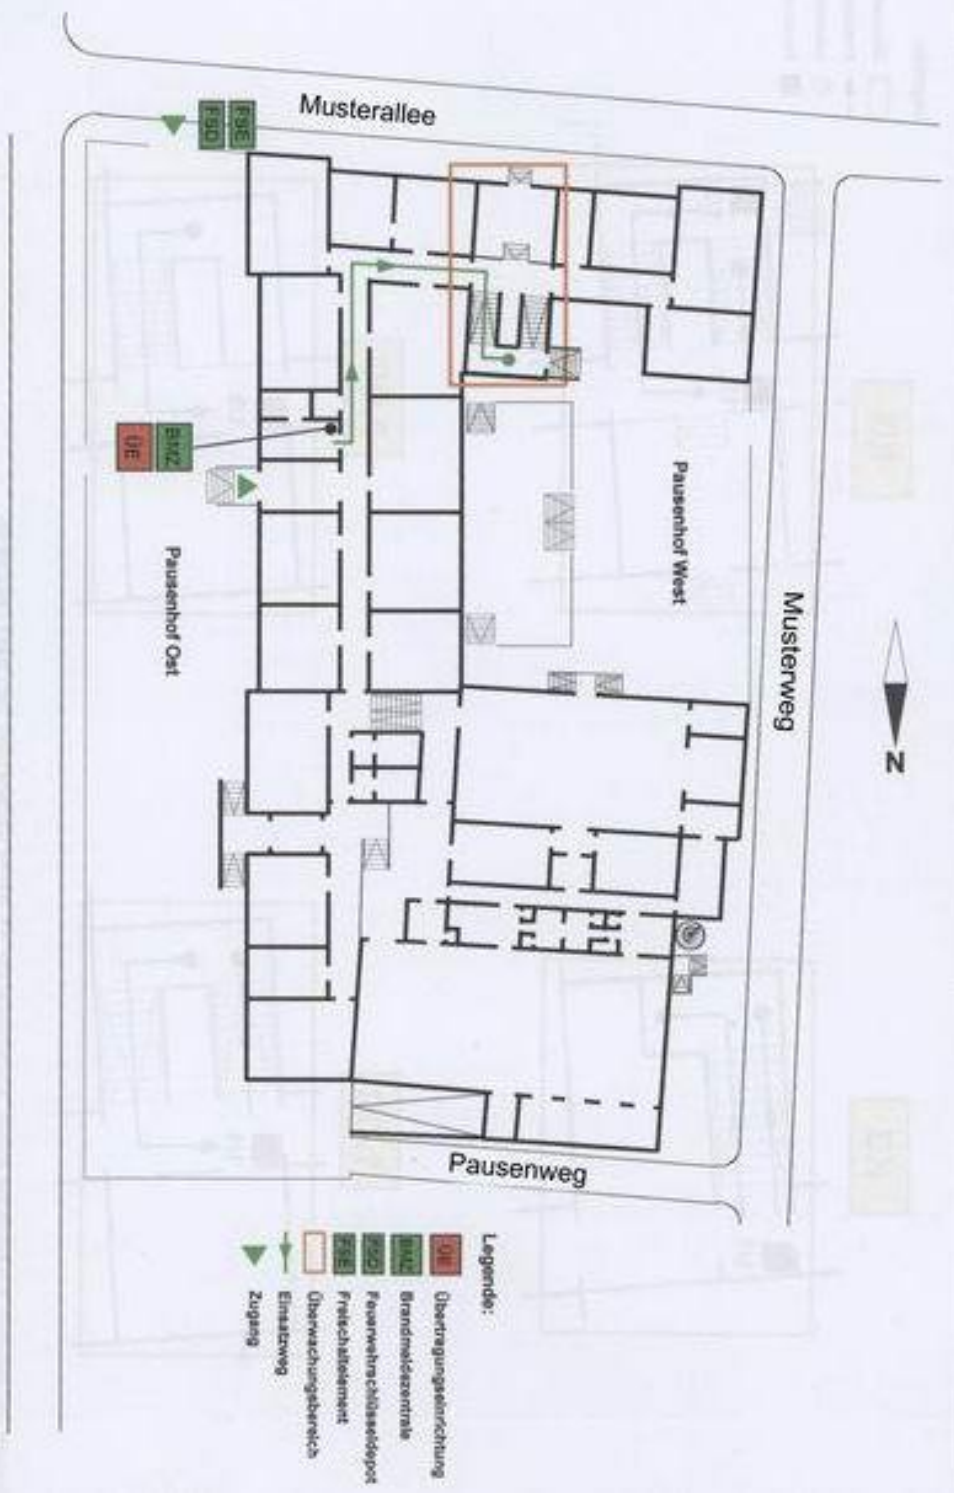

- Legende:
- Übertragungseinrichtung
 - Brandmeldezentrale
 - Feuerwehrtürschlüsseldepot
 - Freischalbenmerk
 - Überwachungsbereich
 - Einsatzweg
 - ▶ Zugang