


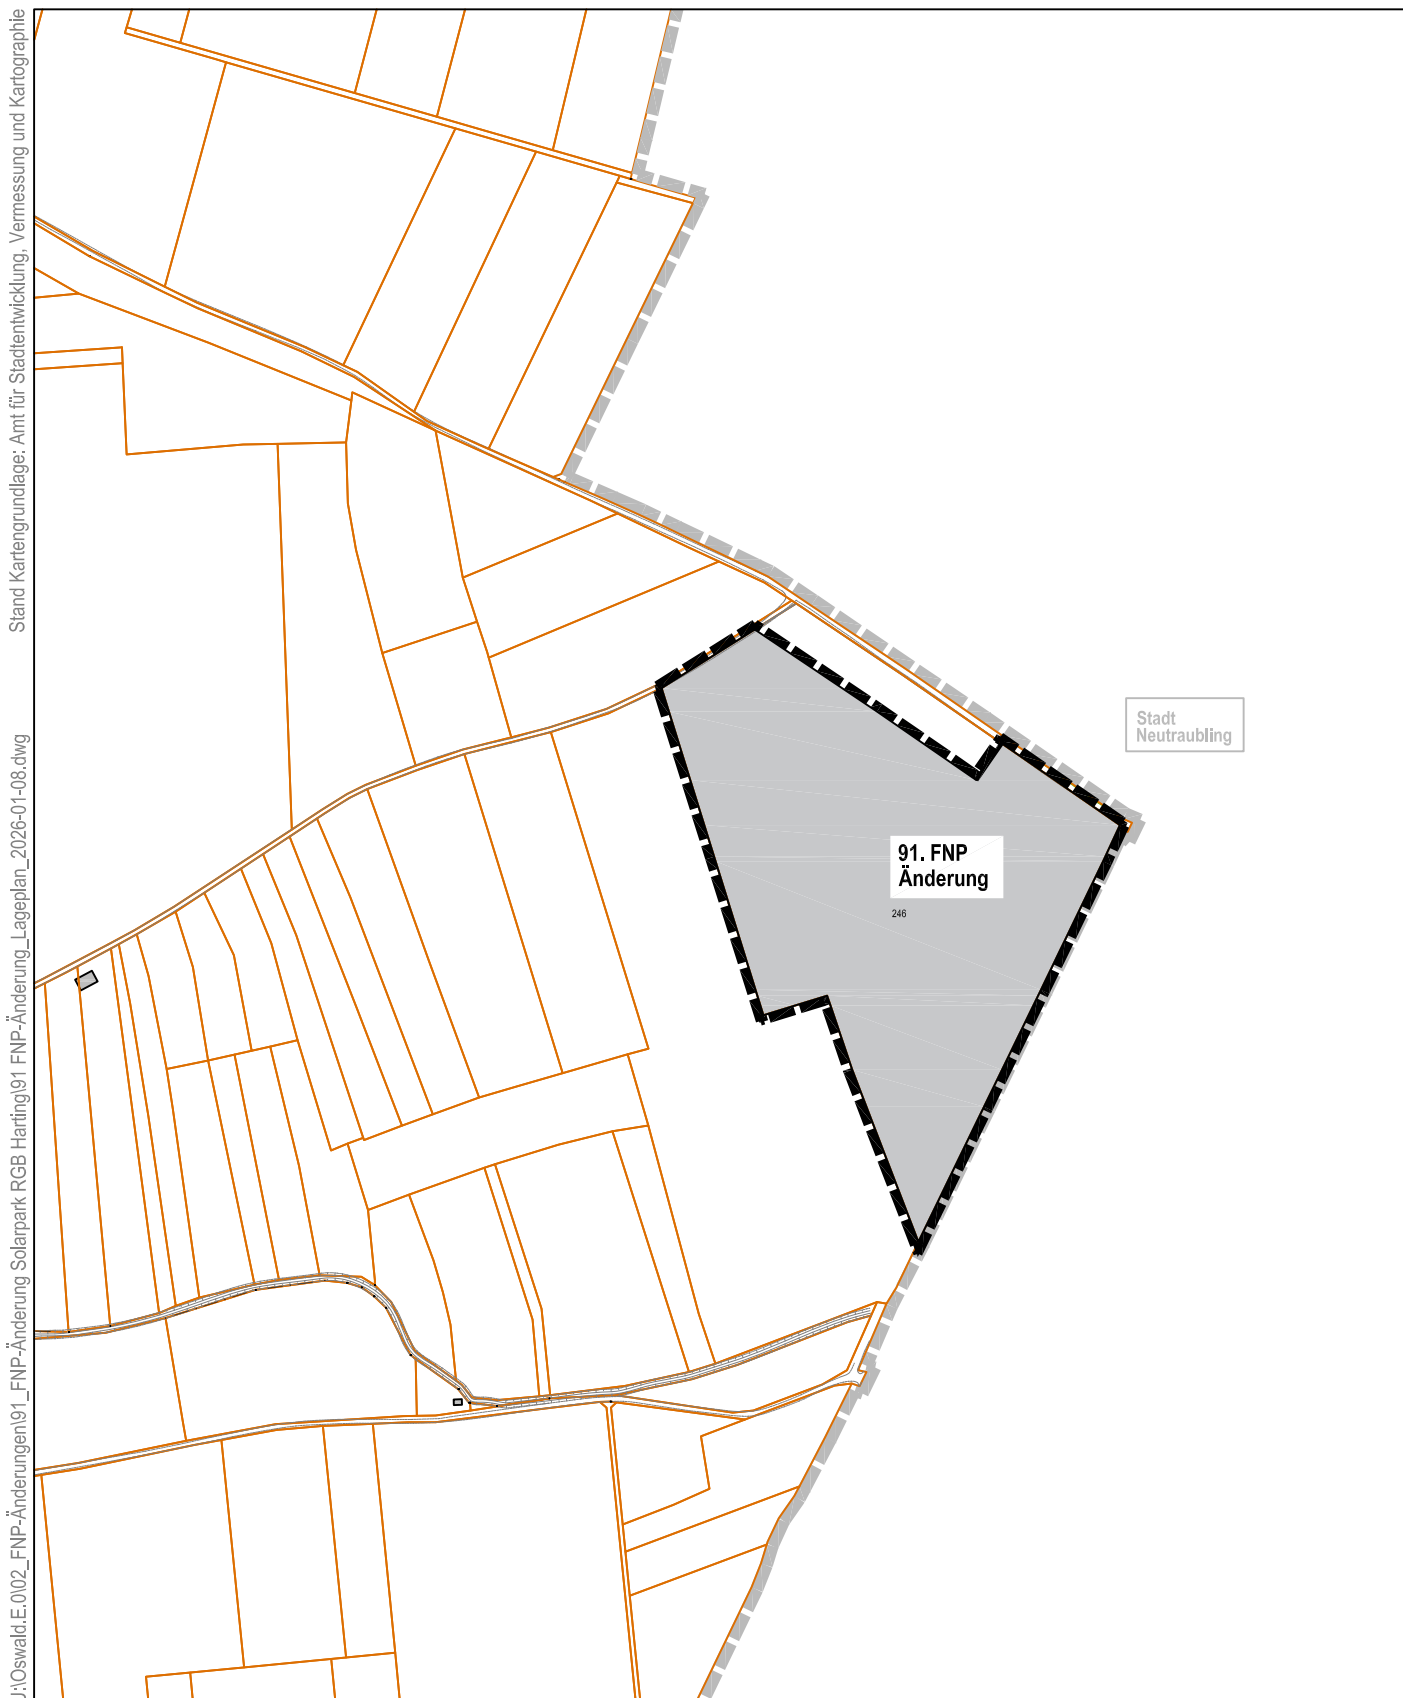

91. Änderung des Flächennutzungsplans Solarpark Regensburg Harting

Lageplan - Anlage 2 zum Beschluss des Ausschusses für
Stadtplanung, Verkehr und Wohnungsfragen am 03.02.2026

Legende

Umgriff des Änderungsbereichs Stadtgrenze

**STADT
REGENSBURG**

Amt für Stadtplanung
und Mobilität



200 m

Original M 1 : 5 000
Abt. 61.2 Spon/Os 03.02.2026