


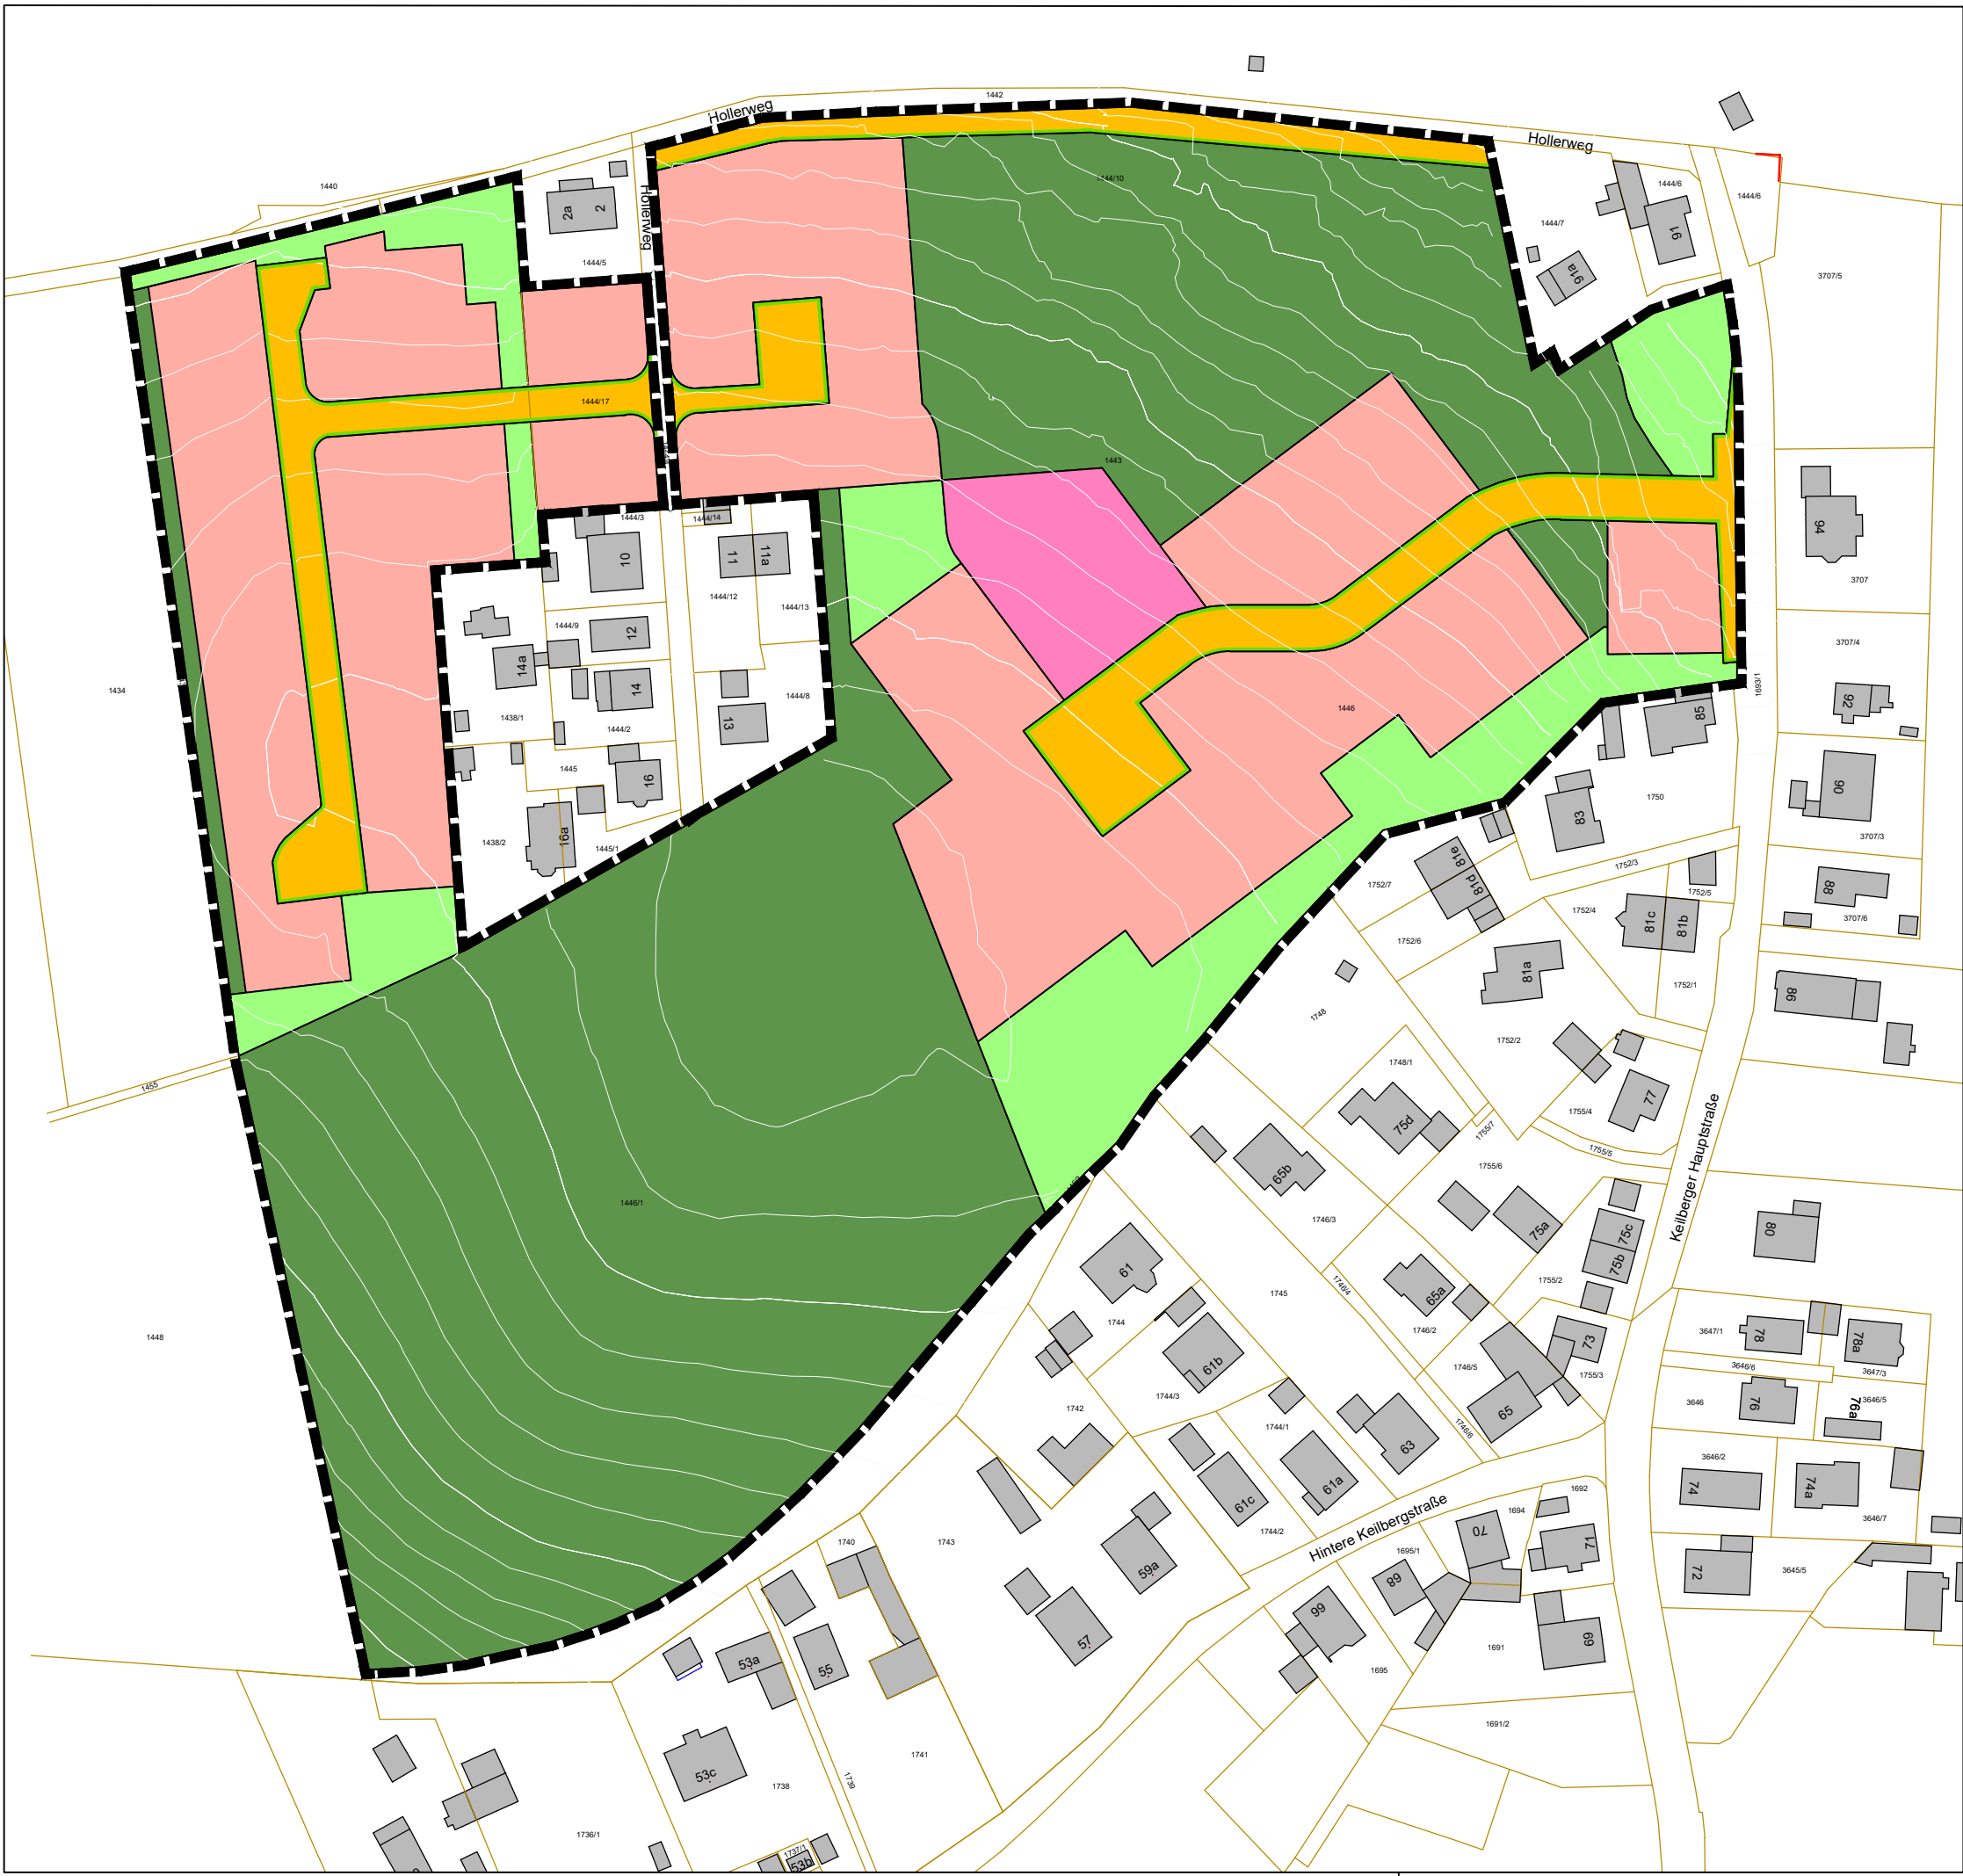

- Legende**
- Allgemeine Wohngebiete
 - Flächen für den Gemeinbedarf
 - Öffentliche Straßenverkehrsflächen
 - Straßenbegrenzungslinie
 - Private Grünflächen
 - Öffentliche Grünflächen
 - Grenze des räumlichen Geltungsbereiches des Bebauungsplans

Bebauungsplan Nr. 287
Keilberg - Hollerweg

Bebauungsplanvorentwurf


STADT
REGENSBURG

Stadtplanungsamt

Anlage 5 zum Beschluss des Ausschusses für
Stadtplanung, Verkehr und Wohnungsfragen am 11.11.2025



Original M 1 : 1500
Abt. 61.2 Spo / Re 11.11.2025

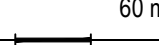

60 m