


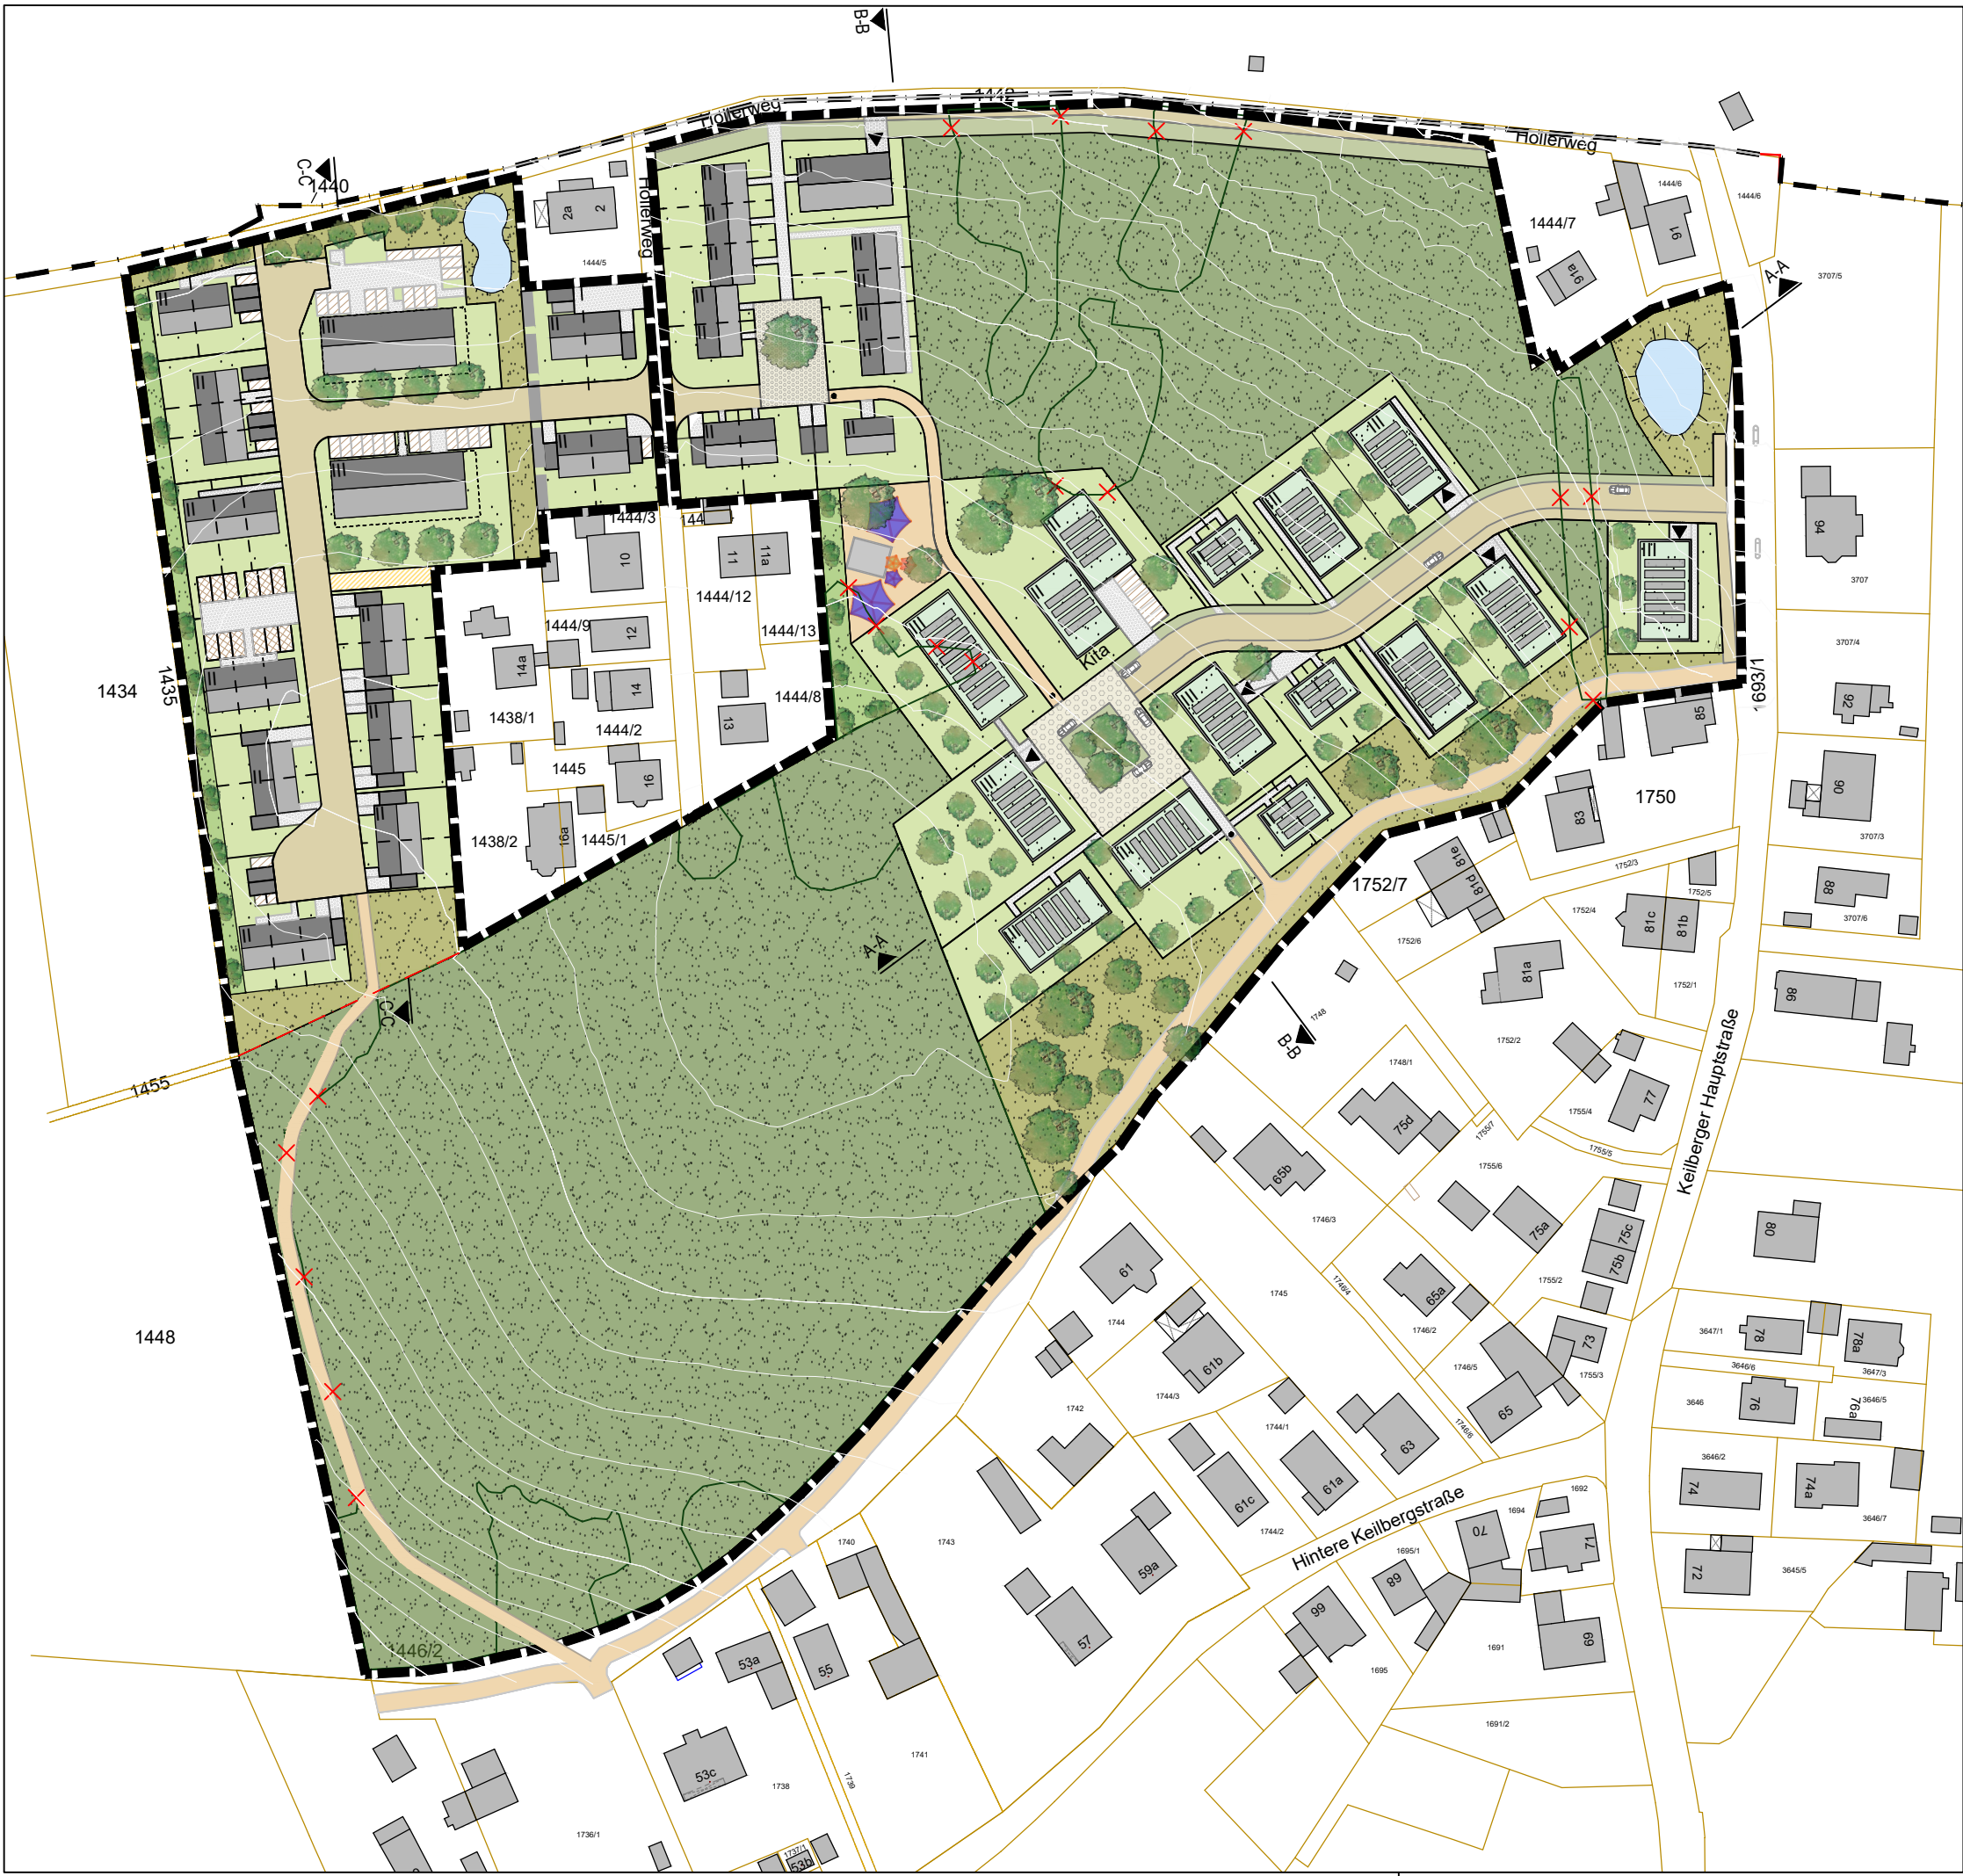

Legende

- Geltungsbereich Bebauungsplan geplant
- Geltungsbereich Aufstellungsbeschluss Juli 2023
- zu erhaltende Grünfläche
- Biotop
- Eingriff in Biotop
- öffentliche Grünfläche
- private Grünfläche
- Gebäude
- Gebäude mit Gründach und PV-Anlage
- Baum zu pflanzen
- Straßenbegleitgrün / Graben
- Ortsrandeingrünung
- Regenwasserrückhaltung
- öffentliche Verkehrsfläche
- Stellplätze
- Carport
- Fußwegeverbindung / Spielplatz
- Einfahrt / Zufahrt
- Platz
- Tiefgaragenzufahrt
- mech. Durchfahrtssperre
- Privatweg / Platz
- Gemeindegrenze
- Flurstücksgrenze Stadt / Investor

Bebauungsplan Nr. 287 Keilberg - Hollerweg

Konzept

Anlage 3 zum Beschluss des Ausschusses für
Stadtplanung, Verkehr und Wohnungsfragen am 11.11.2025

