




**Bebauungsplan Nr. 287
Keilberg - Hollerweg**

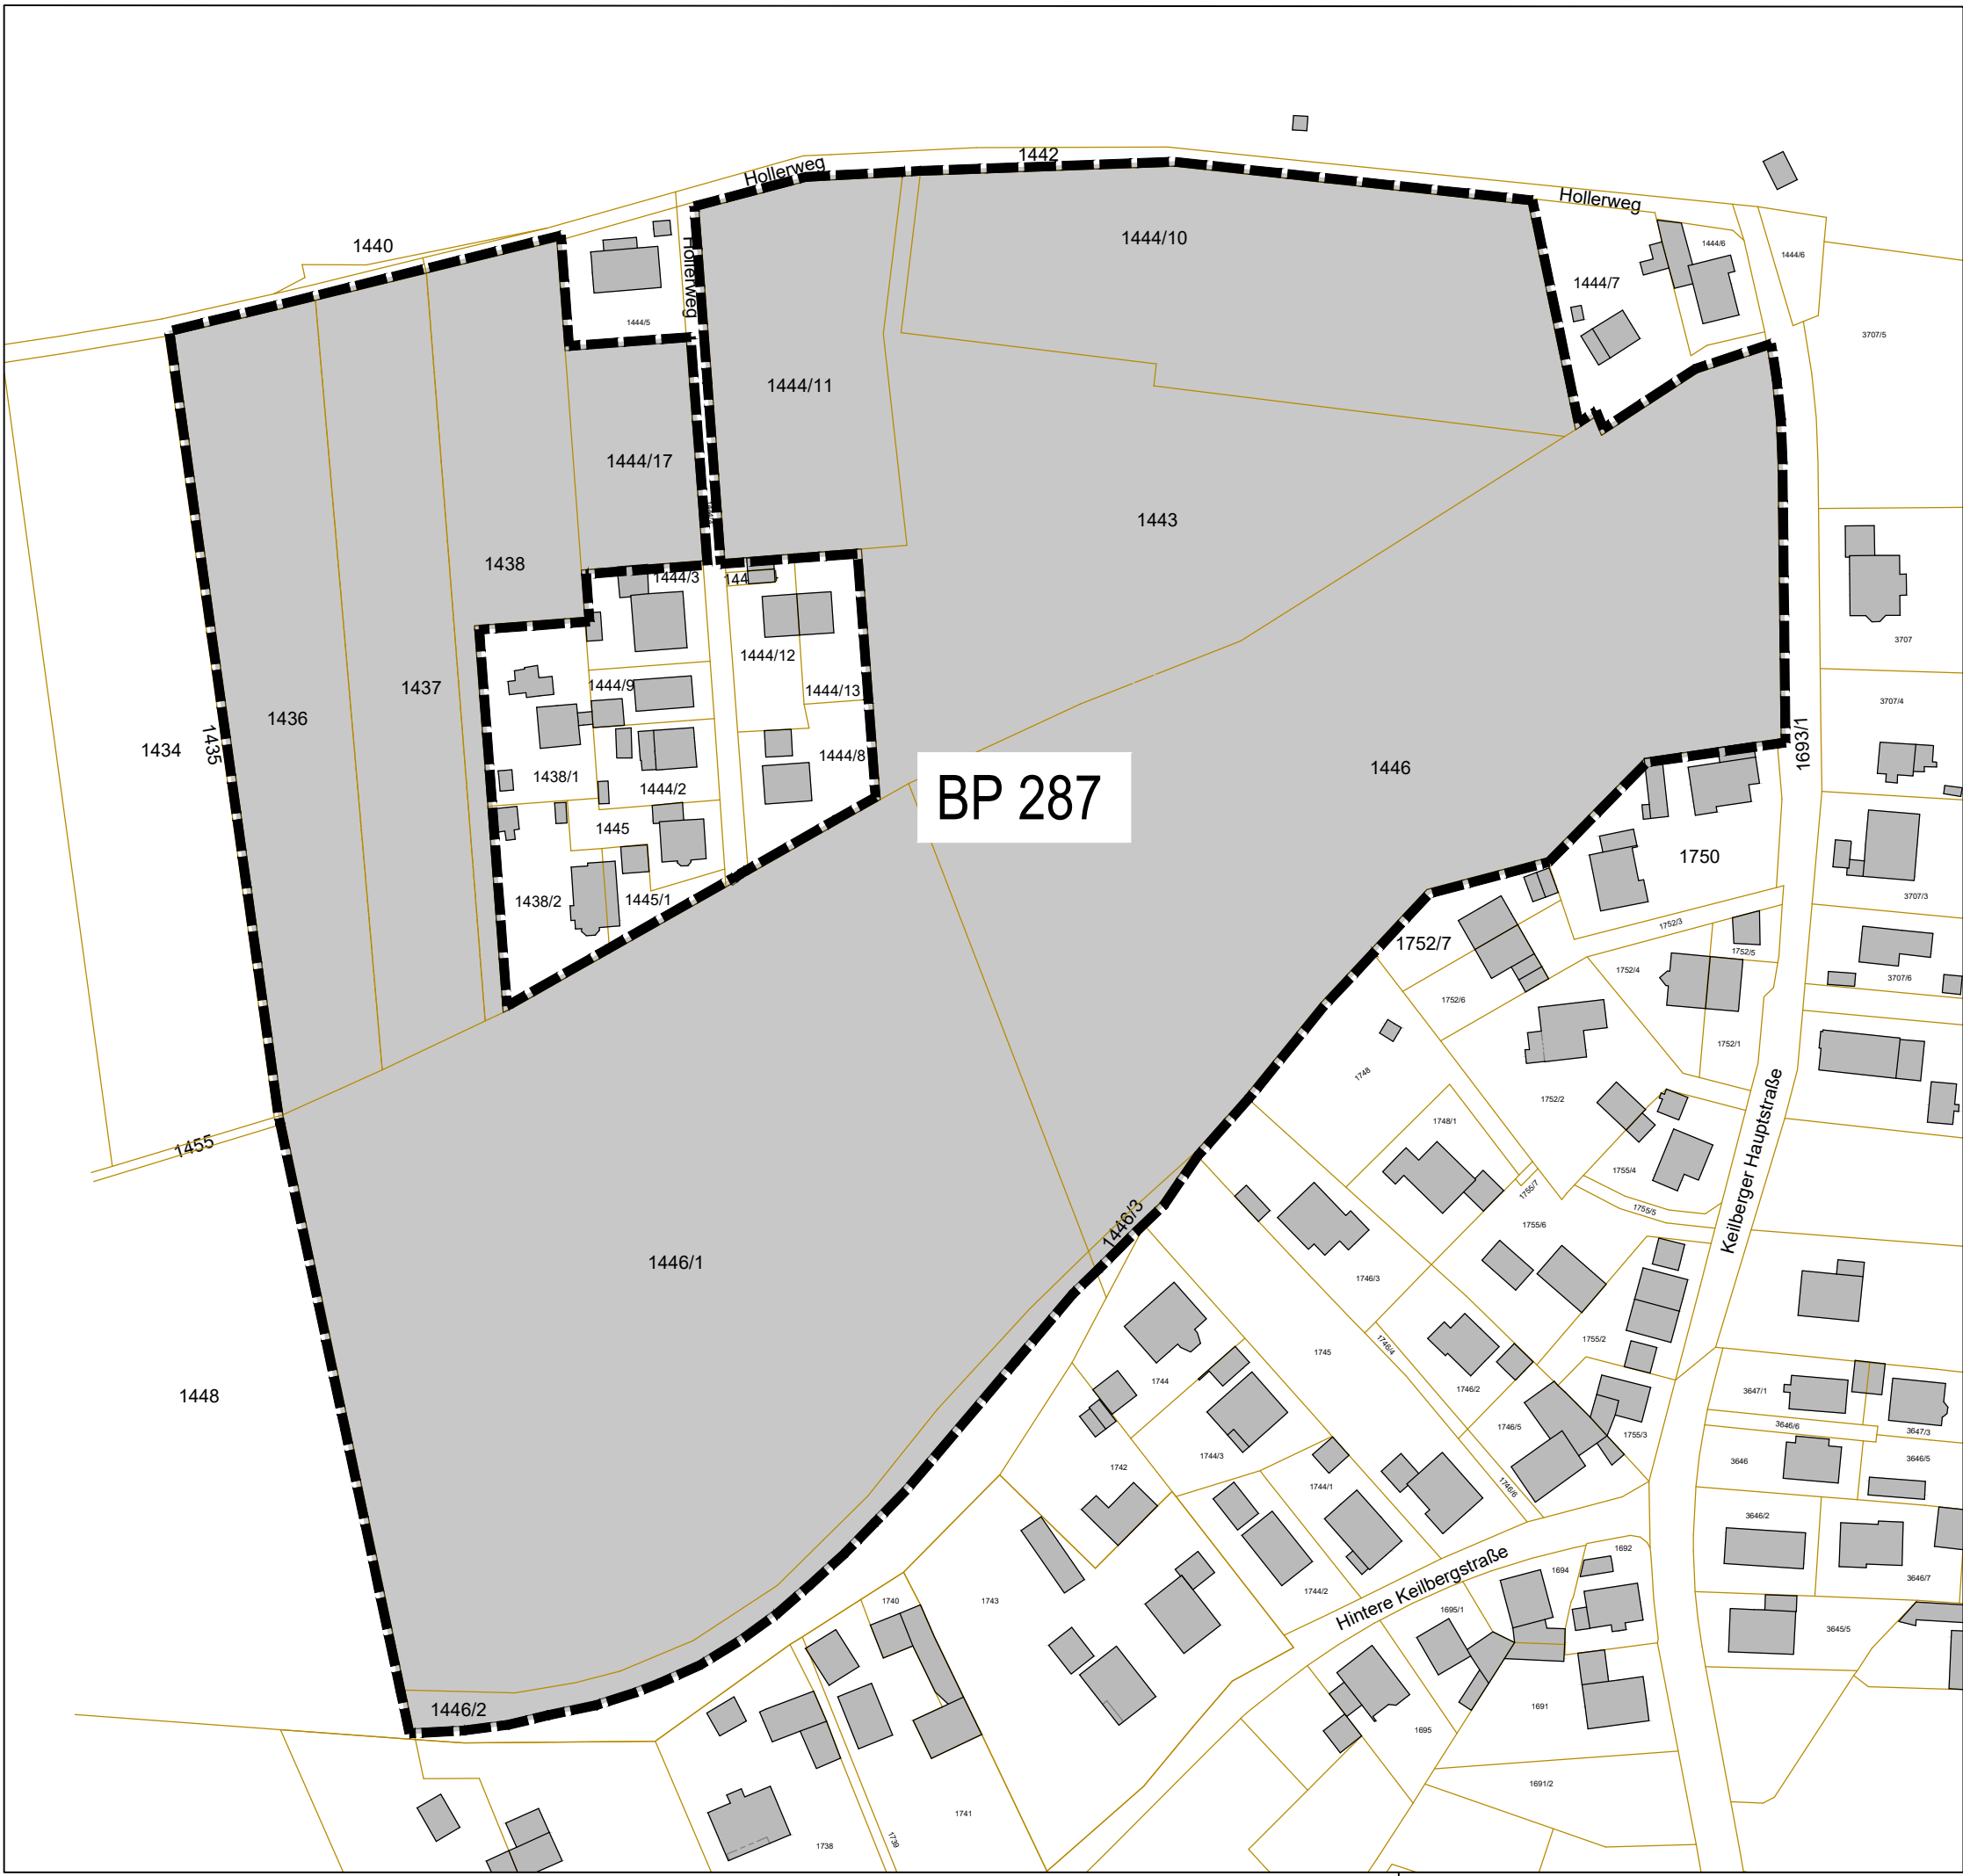

Geltungsbereich BP 287

Anlage 1 zum Beschluss des Ausschusses für
Stadtplanung, Verkehr und Wohnungsfragen am 11.11.2025

**--- Grenze des räumlichen Geltungsbereichs
des Bebauungsplans**

