


Bauweisen für Fahrbahnen von Eigentümerwegen nach RStO 12, befahrbar für Fahrzeuge aller Art

Beispiel: **BELASTUNGSKLASSE 0,3** $B_k \leq 0,3$ (äquivalente 10t - Achsübergänge in Millionen)

BETONBORDSTEIN T8
8/25 cm, DIN 483
BETONFUNDAMENT
nach Detailplan Nr.3

GRANITBORDSTEIN B6
12/25 cm, DIN 482
RINNE
aus Granit-Großsteinpflaster
15/17 cm, nach EN 1342
BETONFUNDAMENT
nach Detailplan Nr.9

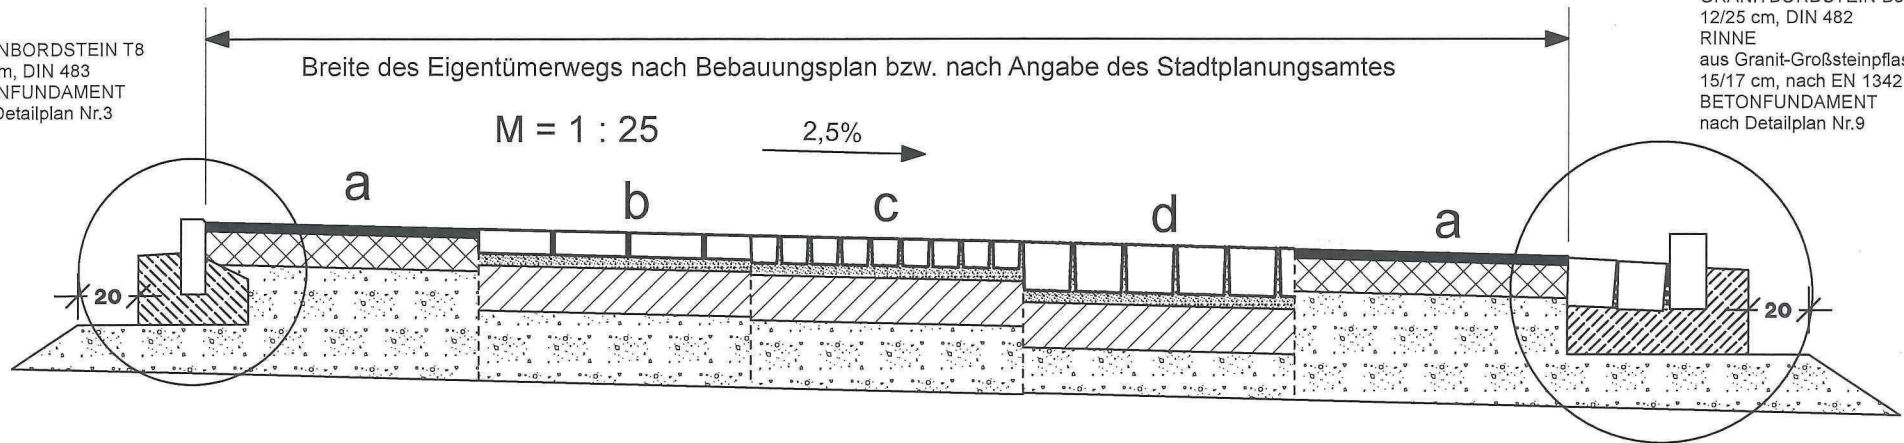

Verformungsmodul auf dem Erdplanum $E_{v2} \geq 45 \text{ MN/m}^2$

Bauweise mit bituminöser Decke a

- 3 cm ASPHALTDECKSCHICHT AC 8 D N mit 75 kg/m^2 nach ZTV-Asphalt-StB
- 11 cm ASPHALTTRÄGSCHICHT AC 32 T S nach ZTV-Asphalt-StB
- 36 cm FROSTSCHUTZSCHICHT 0/45 mm aus gebrochenen Mineralstoffen nach ZTV SoB-StB

50 cm DICKE DES FROSTSICHEREN OBERBAUES

b

- 8 cm PFLASTERSTEINE aus BETON EN 1338, Rastermaß 24/16 cm, Fugenbreite 3-5 mm nach ZTV Pflaster-StB
- 4 cm PFLASTERBETT nach ZTV Pflaster-StB
- 15 cm HYDRAULISCH GEB. TRAGSCHICHT 0/32 mm nach ZTV Beton-StB
- 23 cm FROSTSCHUTZSCHICHT 0/45 mm aus gebrochenen Mineralstoffen nach ZTV SoB-StB

50 cm DICKE DES FROSTSICHEREN OBERBAUES

Bauweisen mit Pflasterdecke c

- 9 cm GRANITKLEINSTEINPFLASTER in Segment EN 1342, 90 x 90 x 90 mm, T2, F1, gebunden nach ZTV Pflaster-StB
- 4 cm PFLASTERBETT aus einer Sand-Zement-Mischung mit 300 kg/m^3 Zement (SM 300)
- 15 cm DRÄNBETONTRAGSCHICHT 8/16 mm nach Merkblatt für Dränbetontragschichten
- 22 cm FROSTSCHUTZSCHICHT 0/45 mm aus gebrochenen Mineralstoffen nach ZTV SoB-StB

50 cm DICKE DES FROSTSICHEREN OBERBAUES

d

- 16 cm GRANITGROSSSTEINPFLASTER in Reihe EN 1342, 160 x 160 x 160 mm, T2, F1, ungebunden nach ZTV Pflaster-StB
- 5 cm PFLASTERBETT aus einer Sand-Zement-Mischung mit 300 kg/m^3 Zement (SM 300)
- 15 cm DRÄNBETONTRAGSCHICHT 8/16 mm nach Merkblatt für Dränbetontragschichten
- 14 cm FROSTSCHUTZSCHICHT 0/45 mm aus gebrochenen Mineralstoffen nach ZTV SoB-StB

50 cm DICKE DES FROSTSICHEREN OBERBAUES

Oberflächenwasser darf nicht von dem Eigentümerweg auf die öffentliche Verkehrsfläche geleitet werden.

Die private Fläche ist von der öffentlichen Verkehrsfläche abzugrenzen (z.B. durch einen abgesenkten Bordstein B6, T8).

Für den Eigentümerweg ist beim Tiefbauamt (Tel: 0941/507- 4830 Hr.Sollfrank) ein Widmungsantrag zu stellen.

Bezüglich der Anbindung von Eigentümerwegen an öffentl. Straßen ist das Merkblatt für öffentl. Verkehrsflächen zu beachten.

STAND - 15.01.18