


NEUBAU ANSICHT VON NORDEN

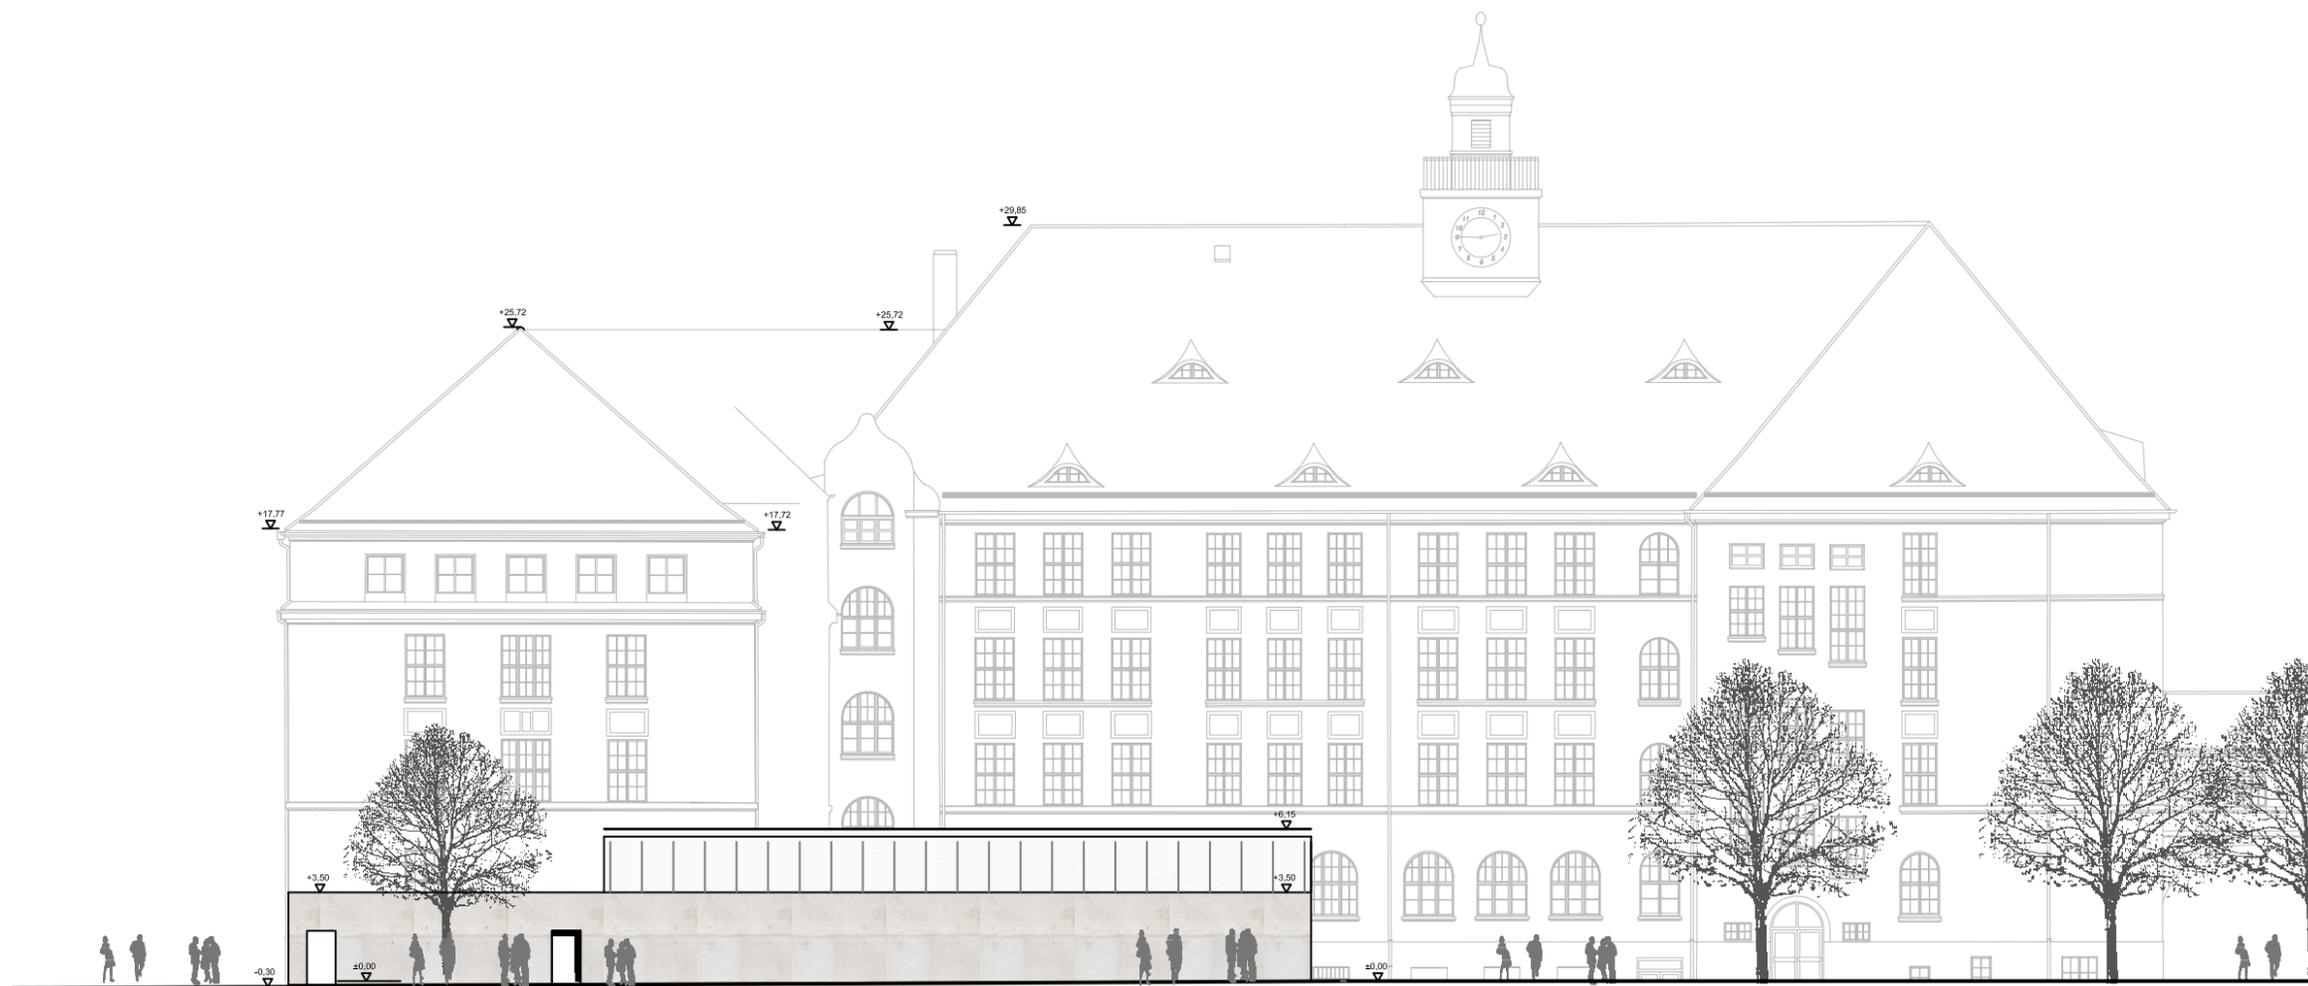

NEUBAU ANSICHT VON WESTEN

LEGENDE:

- BESTAND
- ABRUCH
- nach BAUZELE im BESTAND

EBENE	RECHNUNG	MASSSTAB	DATUM	PLANNUMMER
	NEUBAU ANSICHT VON NORDEN u. WESTEN	o.M.	10.07.2006	2533
LEISTUNGSPHASE				GEZEICHNET
GENEHMIGUNGSPLANUNG				elo
PROJEKT				
GOETHE-GYMNASIUM REGENSBURG GENERALSANIERUNG UND NEUBAU EINER DREIFACH-SPORTHALLE UND PAUSENHALLE				
BAUHERR				
 DIREKTORIUM 2				
REDAKTOR				
PLANUNGS- UND BAUREFERAT D. MARTINLUTHER-STRASSE 1 93047 REGENSBURG				
TECHNISCHE UND GESAMTLICHE ÜBERLEITUNG				
AMT FÜR HOCHBAU UND GEBÄUDESERVICE D. MARTINLUTHER-STRASSE 1 93047 REGENSBURG				
PLANUNG				
 Ingenieurbüro D. MARTINLUTHER-STRASSE 1 93047 REGENSBURG TEL: +49 (0) 94 31 23-111 FAX: +49 (0) 94 31 23-112 WWW: www.ingebue.de				
GRUNDSTÜCKS- EIGENTÜMER				
LEGENSCHAFTSAMT KIRSCHGÄSSCHEN 1 93047 REGENSBURG				
INCHBAREN				
XXX				