


**Bestuhlungsplan Sporthalle am Oberen Wöhrd/RT-Halle**

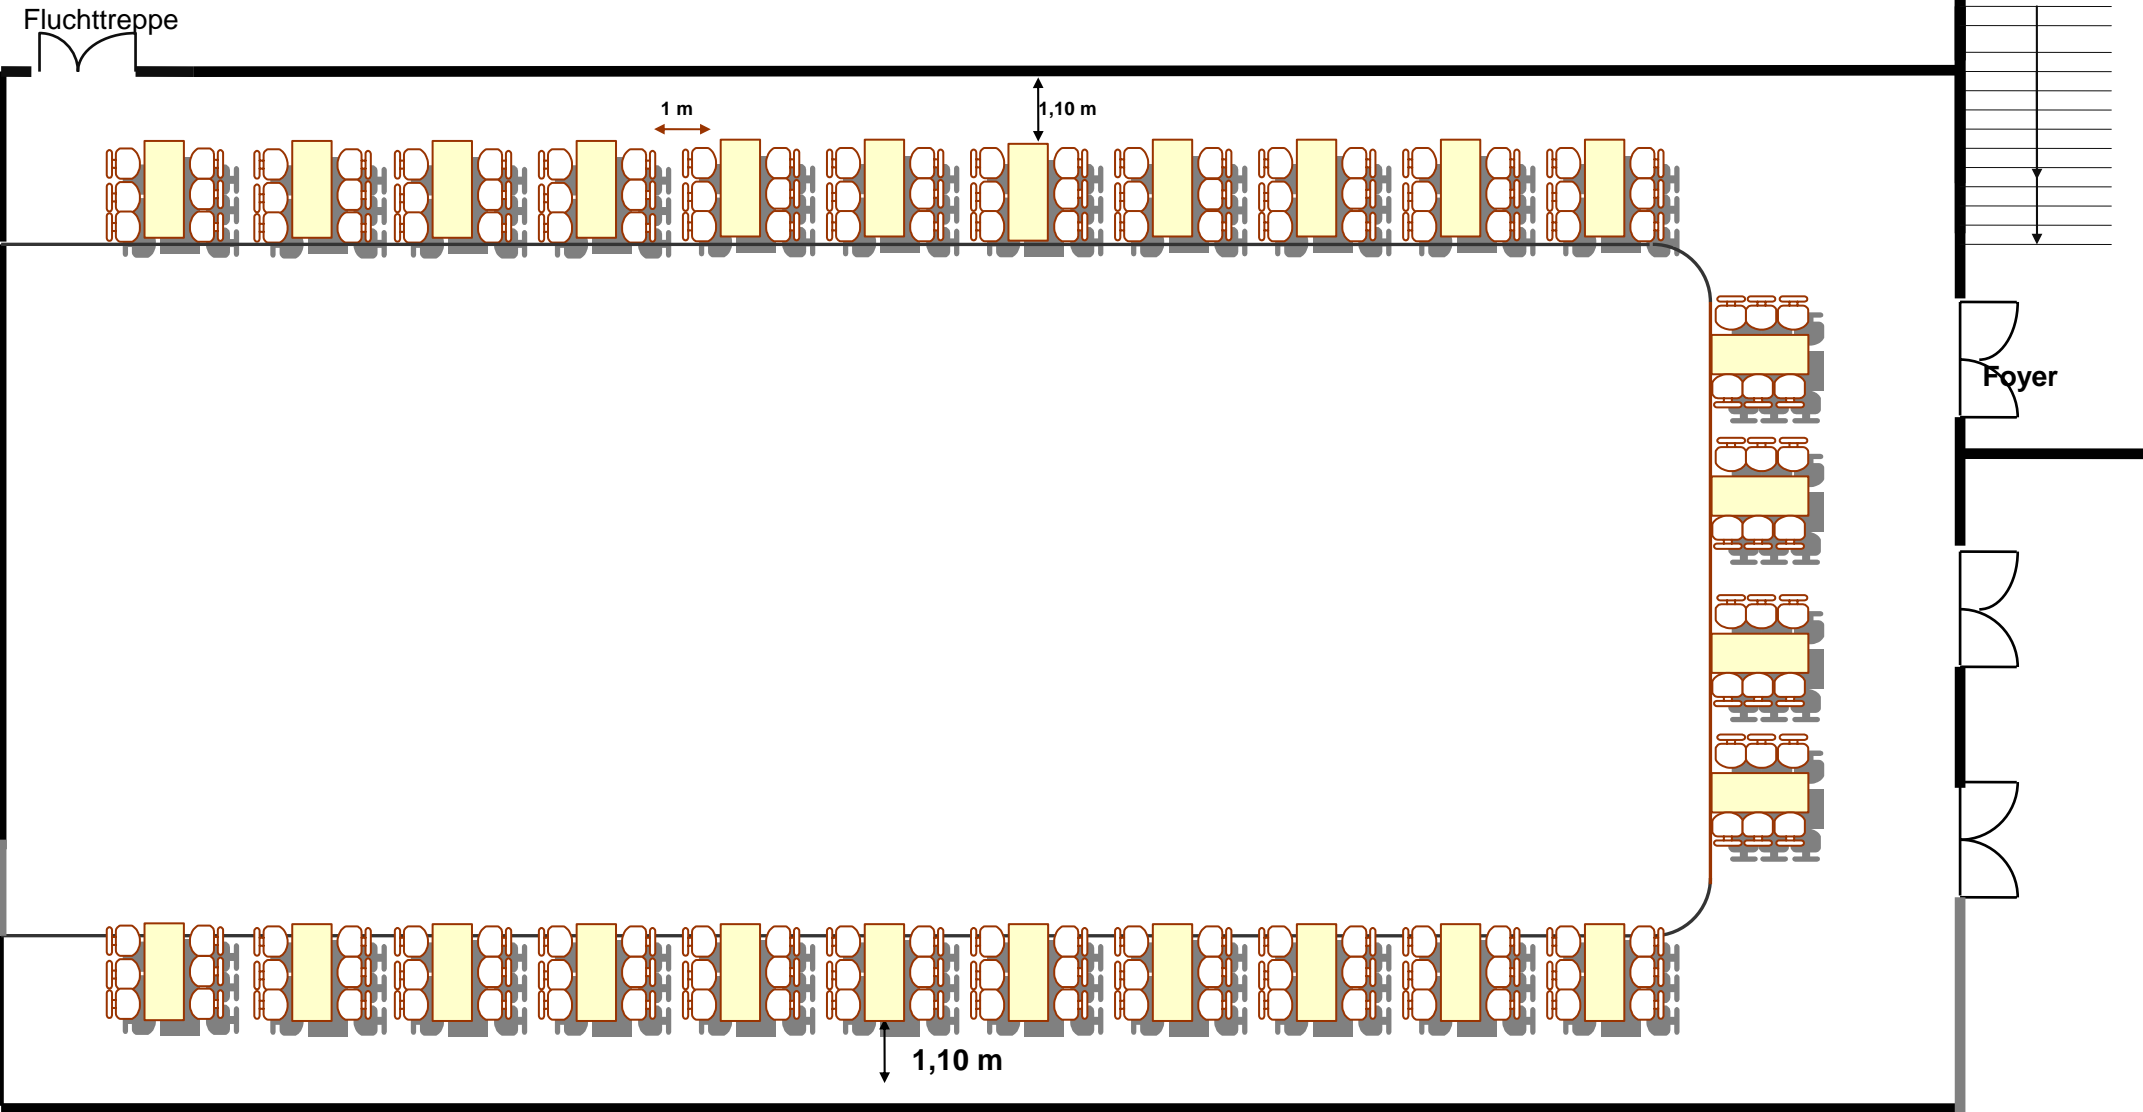

Galerie - 1. OG

Maßstab 1:133

Tischbestuhlung: 26 Tische á 6 Plätze = 156 Plätze