


Bestuhlungsplan Sporthalle am Oberen Wöhrd/RT-Halle

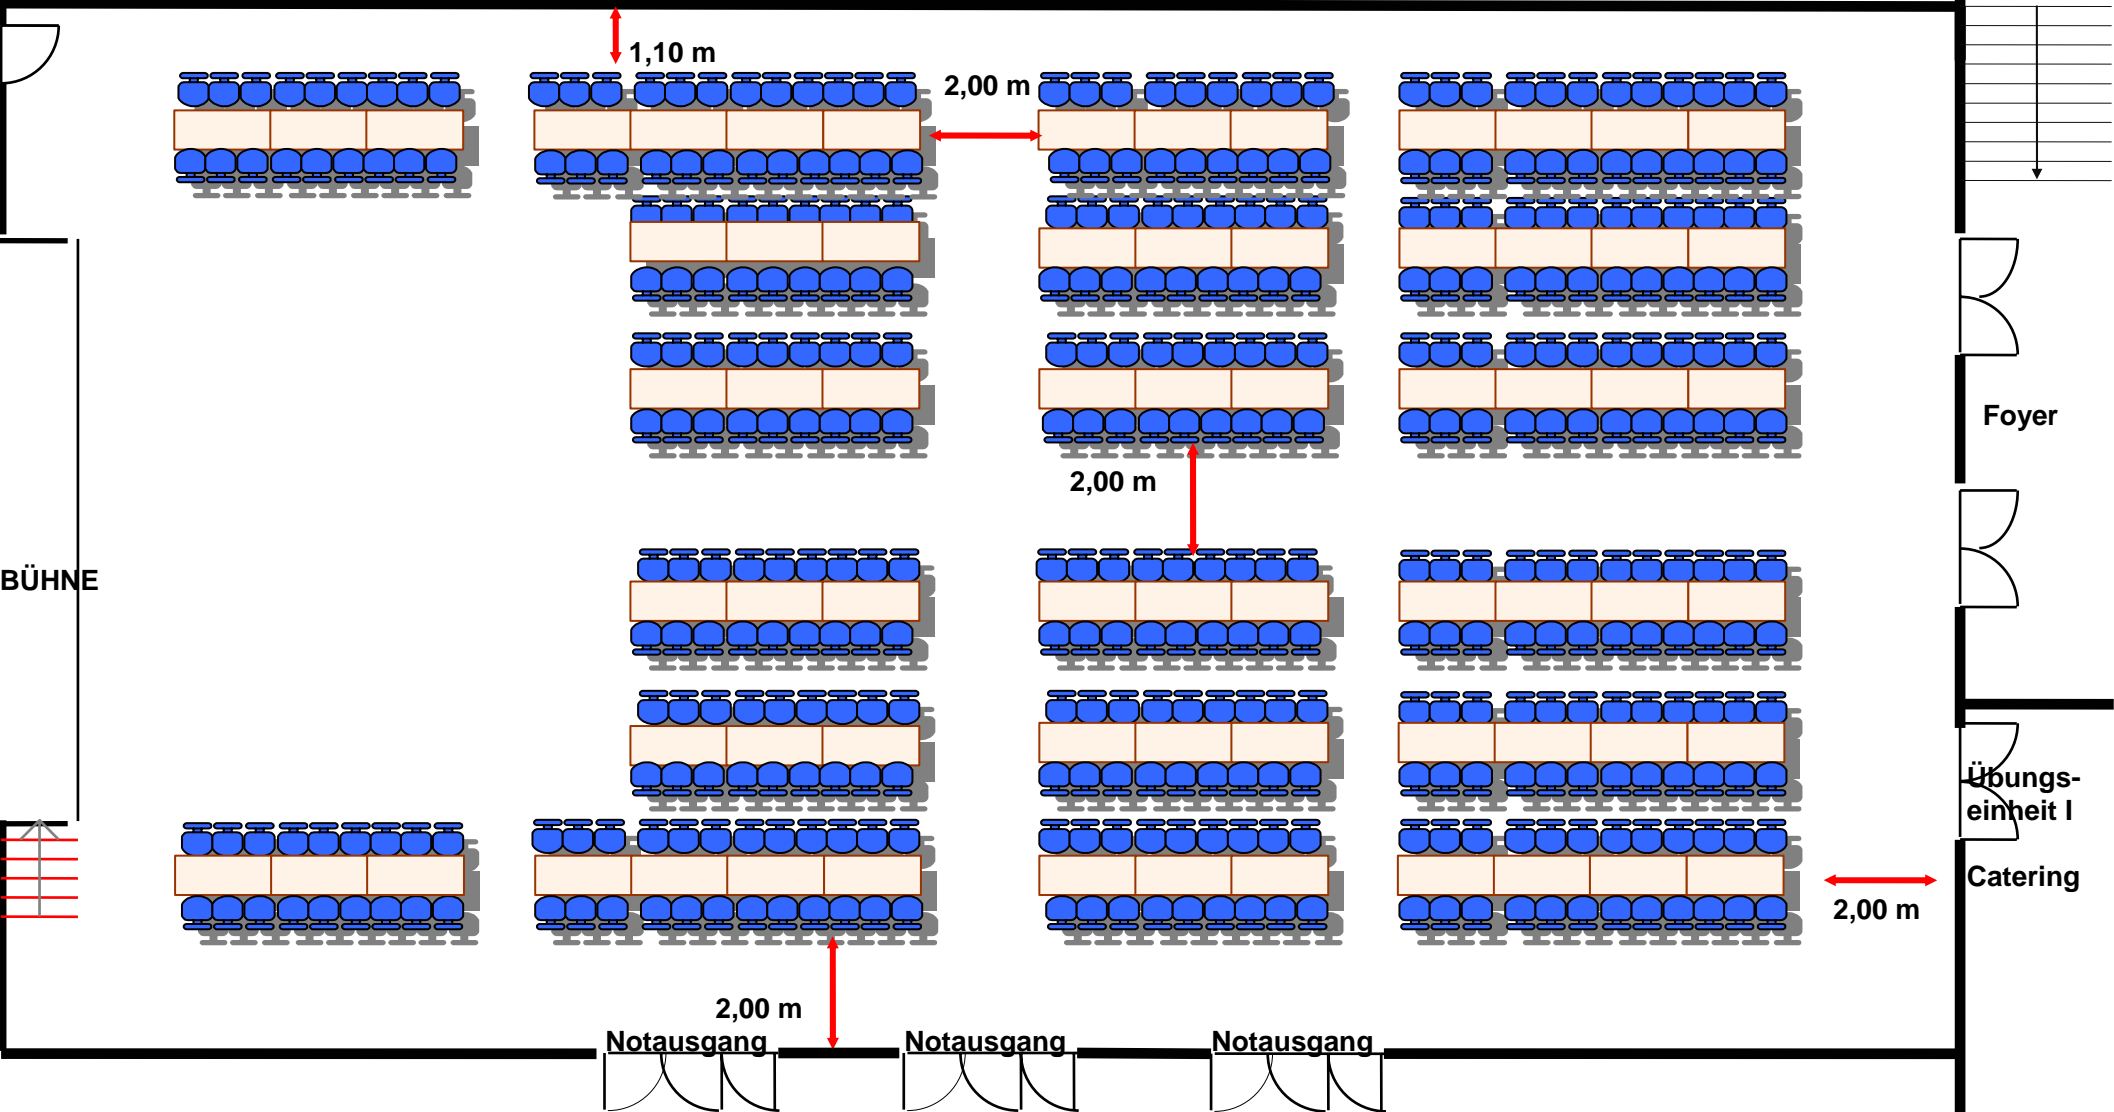

Sporthalle EG Maßstab 1:133

Variante 2: Tischbestuhlung mit Tanzfläche:

68 Tische á 6 Plätze = 408 Sitzplätze