


Erneuerung Grieser Steg Anlage 02 Umgriff Weiterbe

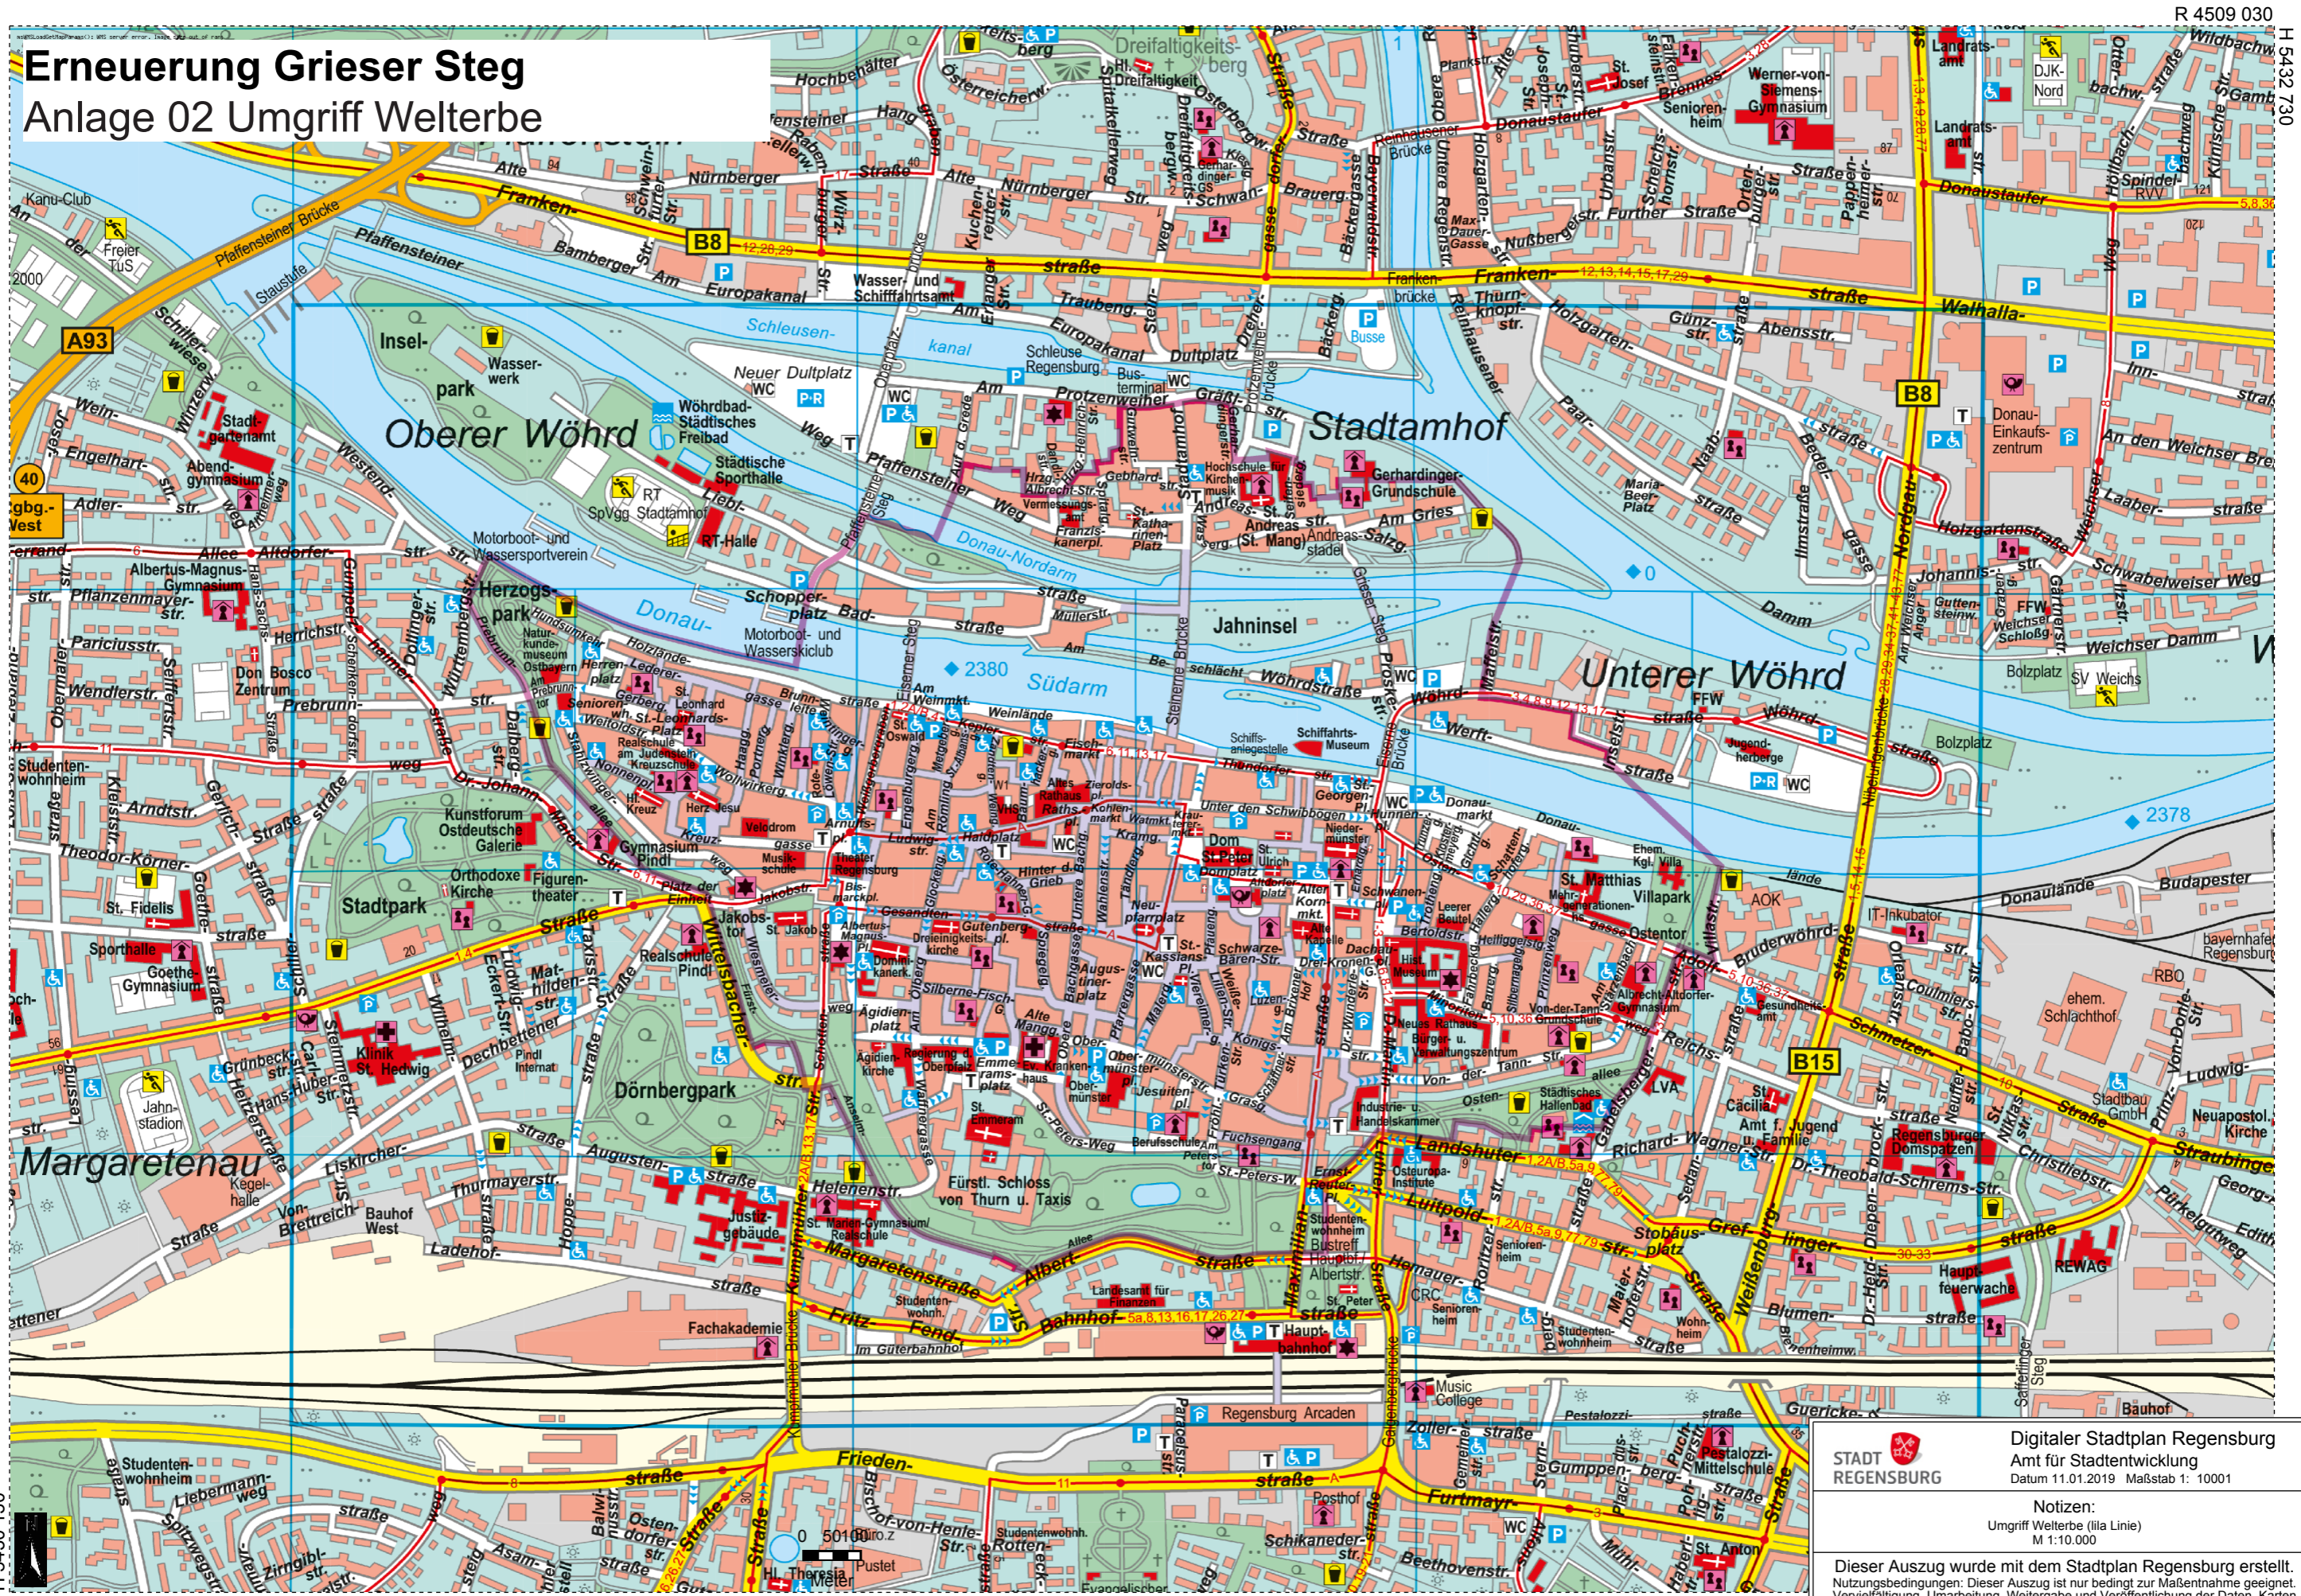

STADT REGENSBURG
Digitaler Stadtplan Regensburg
Amt für Stadtentwicklung
Datum 11.01.2019 Maßstab 1: 10001

Notizen:
Umgriff Weiterbe (Rote Linie)
M 1:10.000

Dieser Auszug wurde mit dem Stadtplan Regensburg erstellt.
Nutzungsbedingungen: Dieser Auszug ist nur bedingt zur Maßentnahme geeignet.
Vervielfältigung, Umarbeitung, Weitergabe und Veröffentlichung der Daten, Karten
und Auszüge sind nur für eigene, nichtkommerzielle Zwecke erlaubt.
Weitere Nutzungen sind mit Zustimmung der Stadt Regensburg erlaubt.