


**ALLE MASSE SIND AM BAU ZU PRÜFEN !  
BEI UNSTIMMIGKEITEN IST SOFORT DIE ORTLICHE BAU-  
LEITUNG UND DAS PLANUNGSBURO ZU VERSTÄNDIGEN !  
BEI NICHTBEACHTUNG HAFTET DER AUSFÜHRENDE !!!**

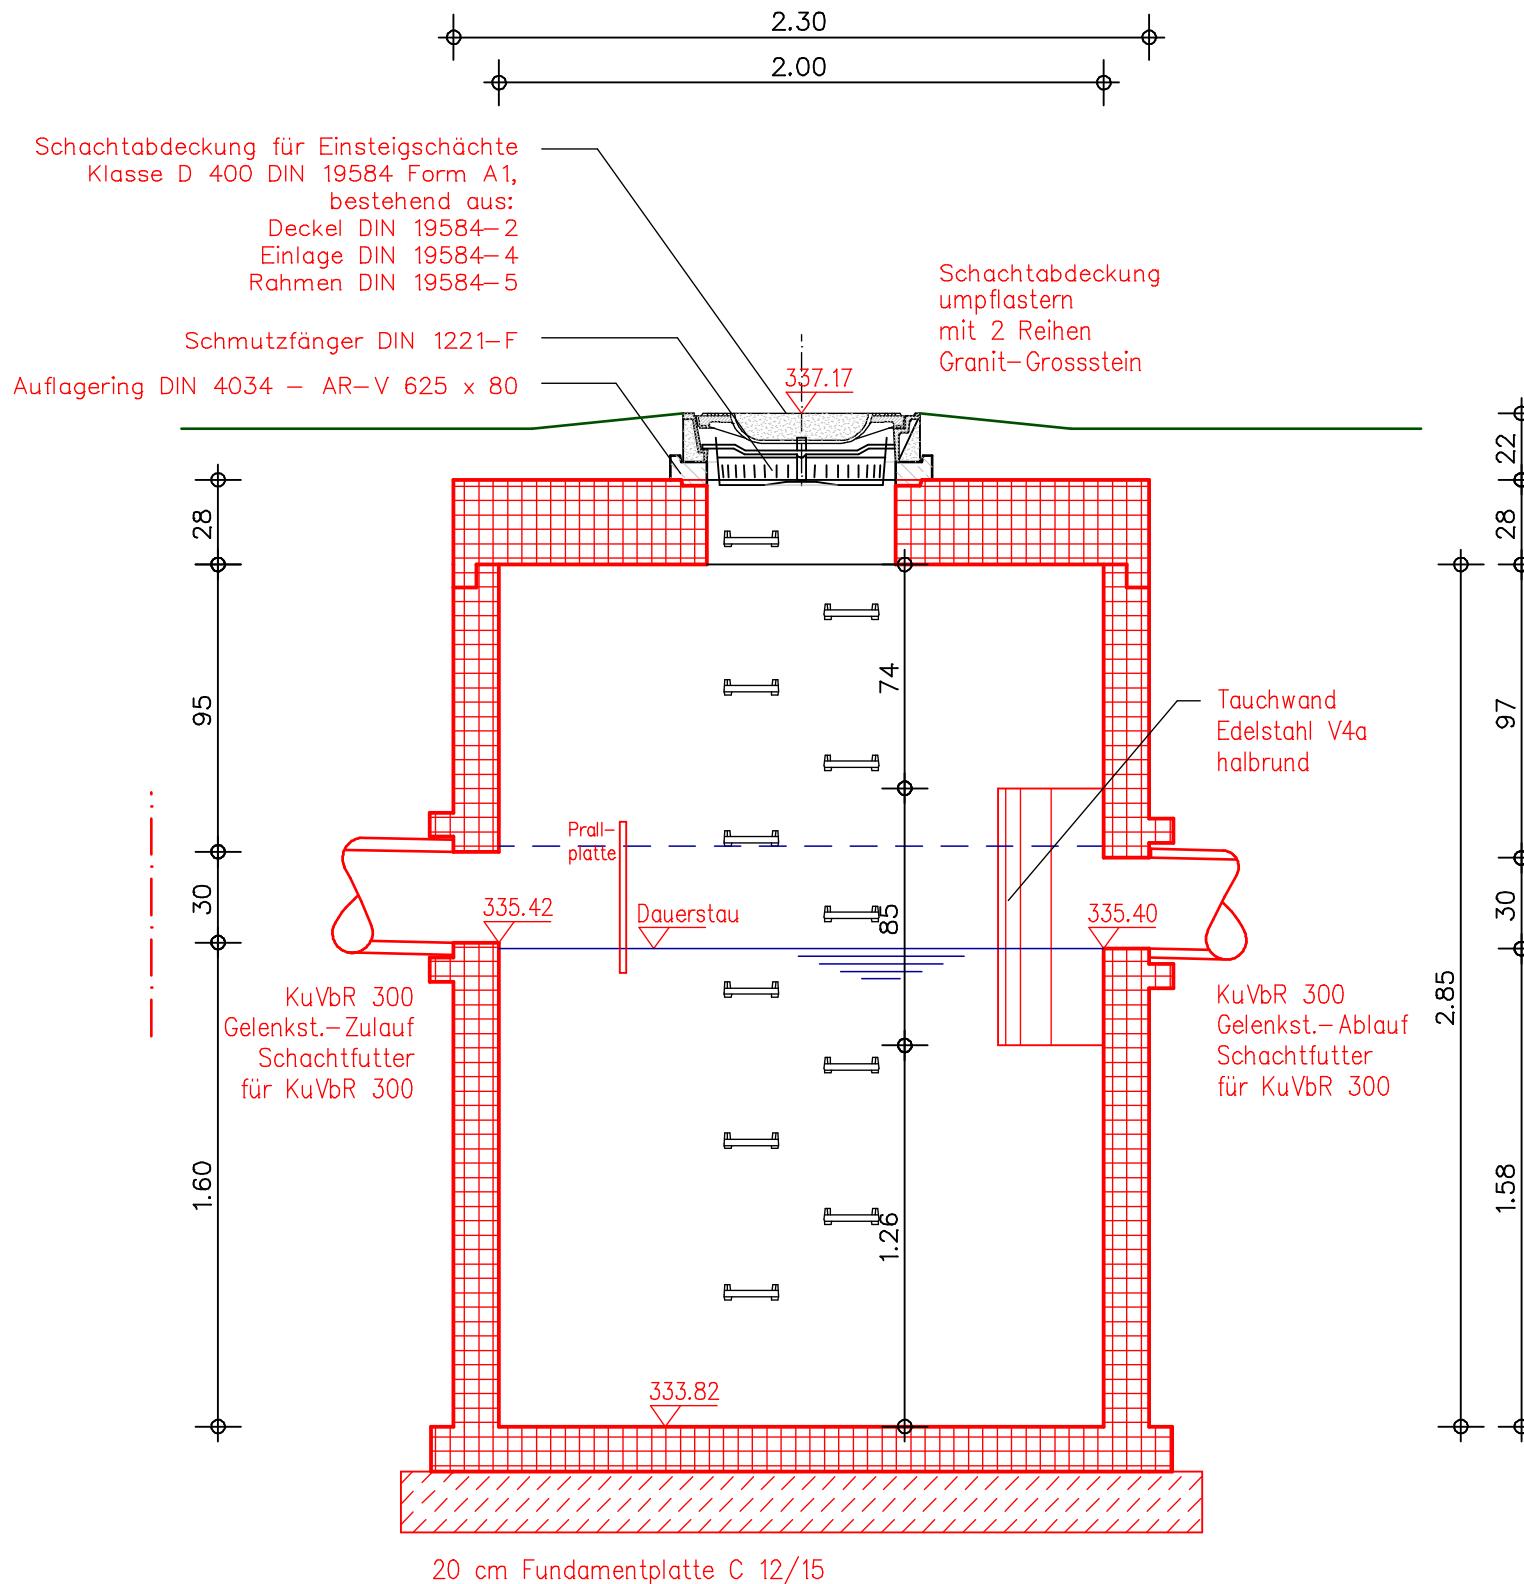

$$q_{\text{Azul}} = 18,0 \text{ m}^3/(\text{m}^2 \cdot \text{h})$$

$$r_{\text{krit}} = 15,0 \text{ l/s} \cdot \text{ha}$$

A<sub>erf</sub> 0,6 m<sup>2</sup>

$$A_{\text{vorh}} \ 3,14 \ \text{m}^2$$

Nr.	Änderungen	Datum	Name
Abwasseranlage der Stadt Regensburg		Plan-Nr.	2.8
Tiefbauamt			Name
<b>STADT REGENSBURG</b>		bearbeitet:	Reich
		gezeichnet:	Dresel
		geprüft:	Wöhrmann
Straßenbezeichnung :		Planart :	
<b>Bebauungsplan Nr. 196 Heckstegstraße - Süd</b>		<b>Detailplan</b>	
Maßnahme :		Planungsphase :	
<b>Niederschlagswasserentsorgung</b>		<b>Genehmigungsplan</b>	
Planinhalt :		Maßstab :	
<b>Sedimentationsschacht</b>		<b>M= 1:25</b>	
Entwurfsverfasser:		Tiefbauamt / Stadtentwässerung	
 <b>ingenieurbüro wöhrmann</b> verkehr - wasser - umwelt		<b>ingenieurbüro wöhrmann</b> verkehr - wasser - umwelt 93055 HAGELSTADT TEL. 09453/9932-0      SCHLEHENSTR. 13 A FAX 09453/993222	
22.01.2018		Datum	Unterschrift
		Datum	Unterschrift