Streckenabschnitt	Straße / Gelände	Alber. str.	Städt. Kleingartenanlage "Am Vitusbach, Teil 1"			Neubau							Gutenbergstraße								
	Hausnummer					1a		11 - 15	7+9			4	9 + 9a		20	12 - 18					
Flurnummer		47/1	47			3143	3150/2	3144/6	3144/5	3144/2	3146/3	3163/1	3163		3168	3169	3140/2				
Gemarkung			Regensburg																		
Schachtbezeichnung						VIT0611	VIT0611a	VIT0611b		VIT0611c		VIT0611d	VITN012		VIT0911	VIT0939	VIT0956	VIT0969	VIT0985	VIT1026	VIT1064	VIT1090	VIT0911
Haltungsbezeichnung																						
Baujahr		vermutlich 1952	nicht bekannt												1984	1992			nicht bekannt	1983		
Material / Querschnitt		B DN 500				gem RP ca. 800/800		KG DN 600				B DN 400			KG DN 400				gem. RP 1000/700	KG DN 300		
Sohlgefälle	1 : ...	290.70	284.80	248.60	110.10	49.60	800.00					197.40		11.50	557.00	35.20	50.80	61.50	128.10	108.30	110.80	
Q																						
Teillänge	m	33.60	148.17				16.00	4	2	42	75	65		73.85	11.50	6.10	27.85	16.90	12.70	16.00	41.00	37.90	26.60
Schachtabdeckung		BEGU														Beton	BEGU	BEGU	Guss	BEGU	BEGU	BEGU	BEGU
Station		0+408.73	0+442.33	0+479.35	0+534.05	0+558.27	0+590.50	0+610.50					0+814.37	0+819.85	0+845.51	0+905.15	0+911.25	0+939.10	0+956.00	0+968.70	0+984.70	1+025.70	1+063.80	1+090.20
Gelände	NN + m	352.93	352.24 352.12 352.16 352.24 352.20	352.00 352.02 352.04 352.01 352.16 351.99 352.12			352.25 352.65 352.65 353.18		353.00	354.58	352.42	350.04	350.38	350.00 348.15 348.02 348.03 348.10 348.05 347.87 347.84 347.84 347.26 347.40 347.35 347.92					347.90	347.67 347.83		348.05	346.72	345.50	345.63
Bachtiefe (OK Böschung - Bachsohle) /Schachttiefe	m		0.53 0.53 0.58 0.75 0.62	0.56 0.72 0.68 0.73 1.02 0.76 1.04 1.79			1.97 2.59 2.59							0.01 0.02 0.18 0.24 0.22 0.08 0.14 0.37 0.07 0.64 1.74					1.77	2.02 2.43	2.91 2.96		1.95	1.08	1.45
Bachsohle/Kanalsohle	NN + m		351.71 351.59 351.58 351.49 351.58	351.44 351.30 351.36 351.28 351.14 351.23 351.08 350.49			350.68 350.66 350.60 350.60		350.55	350.40	349.47	348.45		348.17 348.00 347.85 347.66 347.87 347.79 347.70 347.47 347.19 345.95 346.71 348.18					346.13	345.65 345.40	345.14	345.09	344.77	344.42	344.18
Wassertiefe	m		0.17 0.25 0.21 0.27 0.15	0.21 0.31 0.22 0.23 0.30 0.13 0.21 0.32																				
Vermessung			GPS-Vermessung durch Ing.-Büro Krapf & Reiter November 2001											Tachymetrische Vermessung durch Stadt Rgbg.- Amt für Vermessung u. Statistik Oktober 2001			Vermessung durch IBU Weber April 2002				Tachymetrische Vermessung durch Stadt Regensburg-Amt für Vermessung u. Statistik Oktober 2002		
Dokumentationsquelle		Buch v. Helmut Gloßner "Der Vitusbach" 1998	Lageplan und Schnitte des Stadtgartenamtes zur Renaturierung April 1998														Grundstücksentw.-plan v. 16.11.1983	Bestandsplanung SG Kanalunterh. 11.01.1993		Bauantrag vom 21.11.1921			

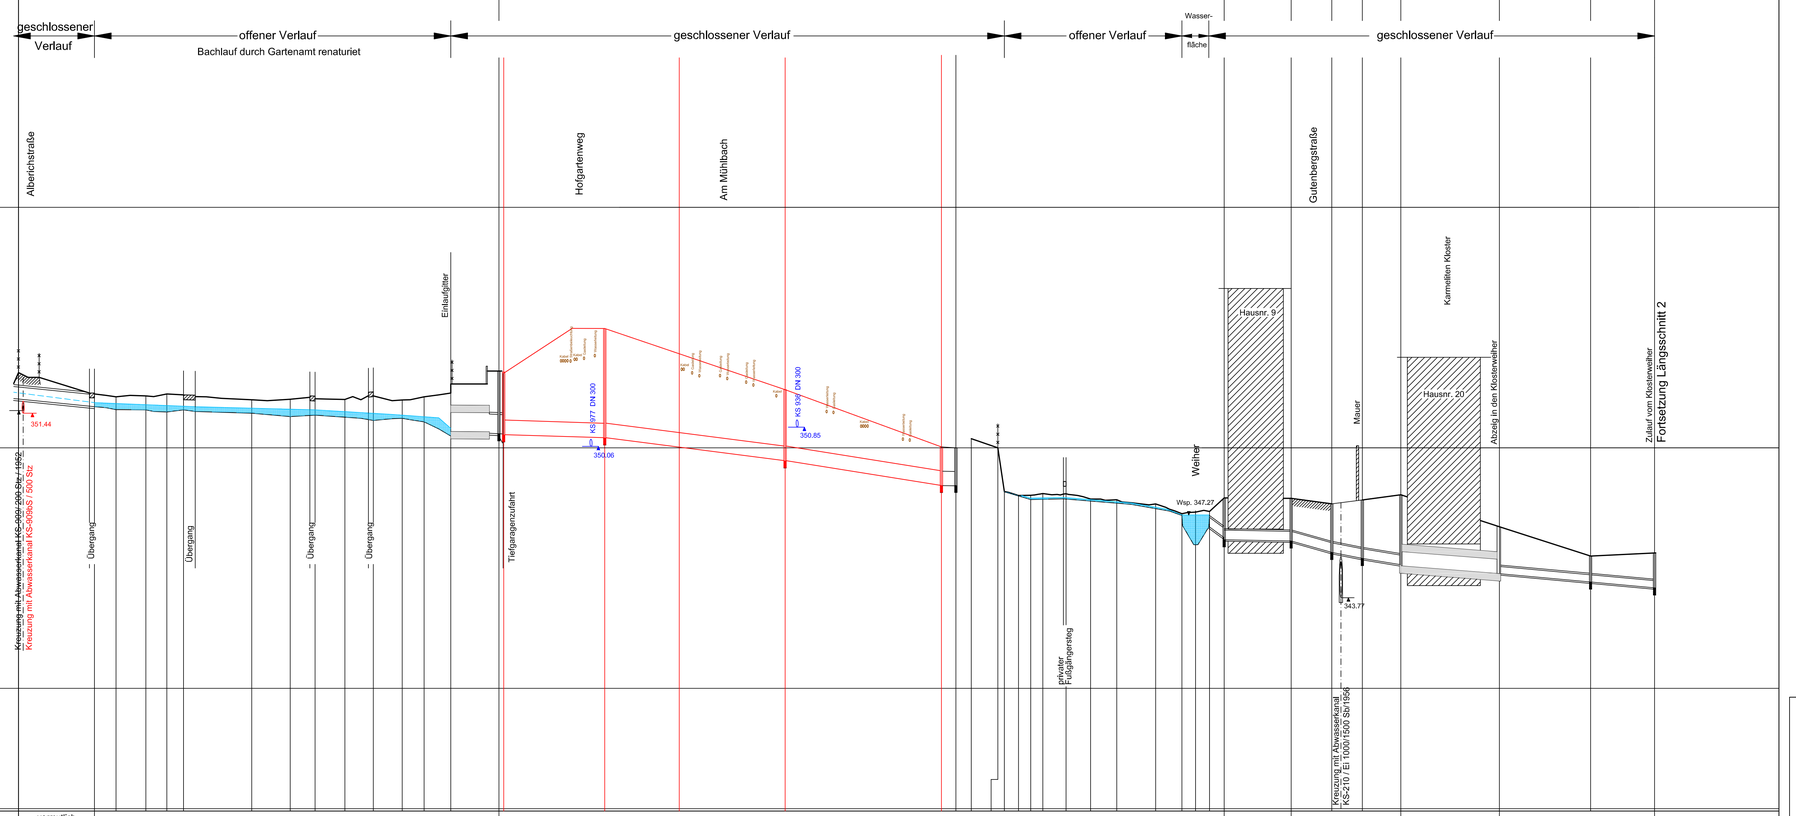

Legende

- offener Bachverlauf
- Bachverrohrung
- geplanter Abwasserkanal
- RP 600/600 — gemauertes Rechtecksprofil 600 mm breit/600 mm hoch
- SP 900/1550 — gemauertes Sonderprofil mit Gewölbe 900 mm breit/1550 mm hoch
- Stationierung: Quellfassung = 0+000.00
- Teillängen: überwiegend digital aus Lageplan ermittelt
- Vermessung durch IBU Weber: Bandmessung und Nivellement
- Zaun

Nr.	Änderungen	Datum	Name

Plan-Nr. Anlage 3

STADT REGENSBURG
Tiefbauamt

	Name
bearbeitet:	Fb
gezeichnet:	Fb
geprüft:	Fb

Straßenbezeichnung : Am Mühlbach/ Hofgartenweg

Maßnahme : Umlegung der Vitusbachverrohrung

Planart : Längschnitt Neubau

Planungsphase : Genehmigungsplanung

Maßstab : 1 : 1000/ 1 : 100

Entwurfsverfasser: Stadt Regensburg Tiefbauamt

Tiefbauamt

25.11.2011 (Datum) gez. Kastenmeier (Unterschrift)