



Ansicht von Zeißstraße  
(Hinweis)

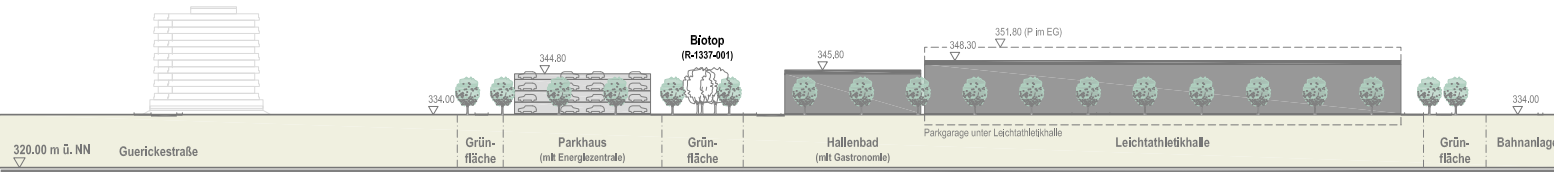

Ansicht von Guerickestraße  
(Hinweis)

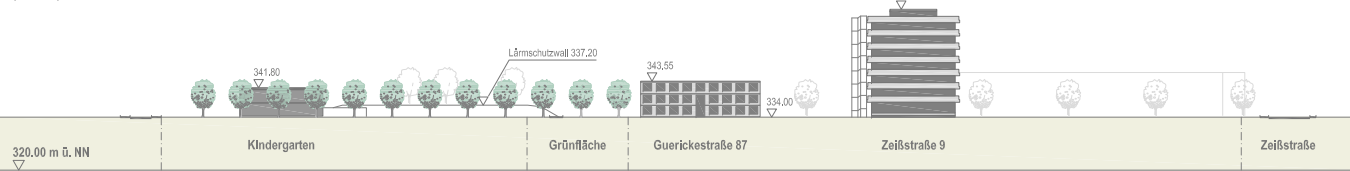

# Bebauungsplan Nr. 164

Ehemalige Prinz-Leopold-Kaserne (Neuer Technischer Bereich)

## Planungskonzept

Anlage 1 zum Beschluss des Ausschusses für Stadtplanung, Verkehr und Wohnungsfragen am 30. 04. 2019



### Legende

- 31 Bestehendes Gebäude mit Hausnummer
- Geplantes Gebäude
- 2364/7 Bestehende Grundstücksgrenze mit Flurnummer
- Öffentliche Verkehrsfläche
- Straßenbegrenzungslinie
- Zufahrt
- Öffentliche Grünfläche
- Grünfläche für Sport / Kindergarten
- Spielplatz
- GW / RW Gehweg / Radweg
- FB / P / St Fahrbahn / Parken / Stellplatz
- Grenze des räumlichen Geltungsbereichs des Bebauungsplans