



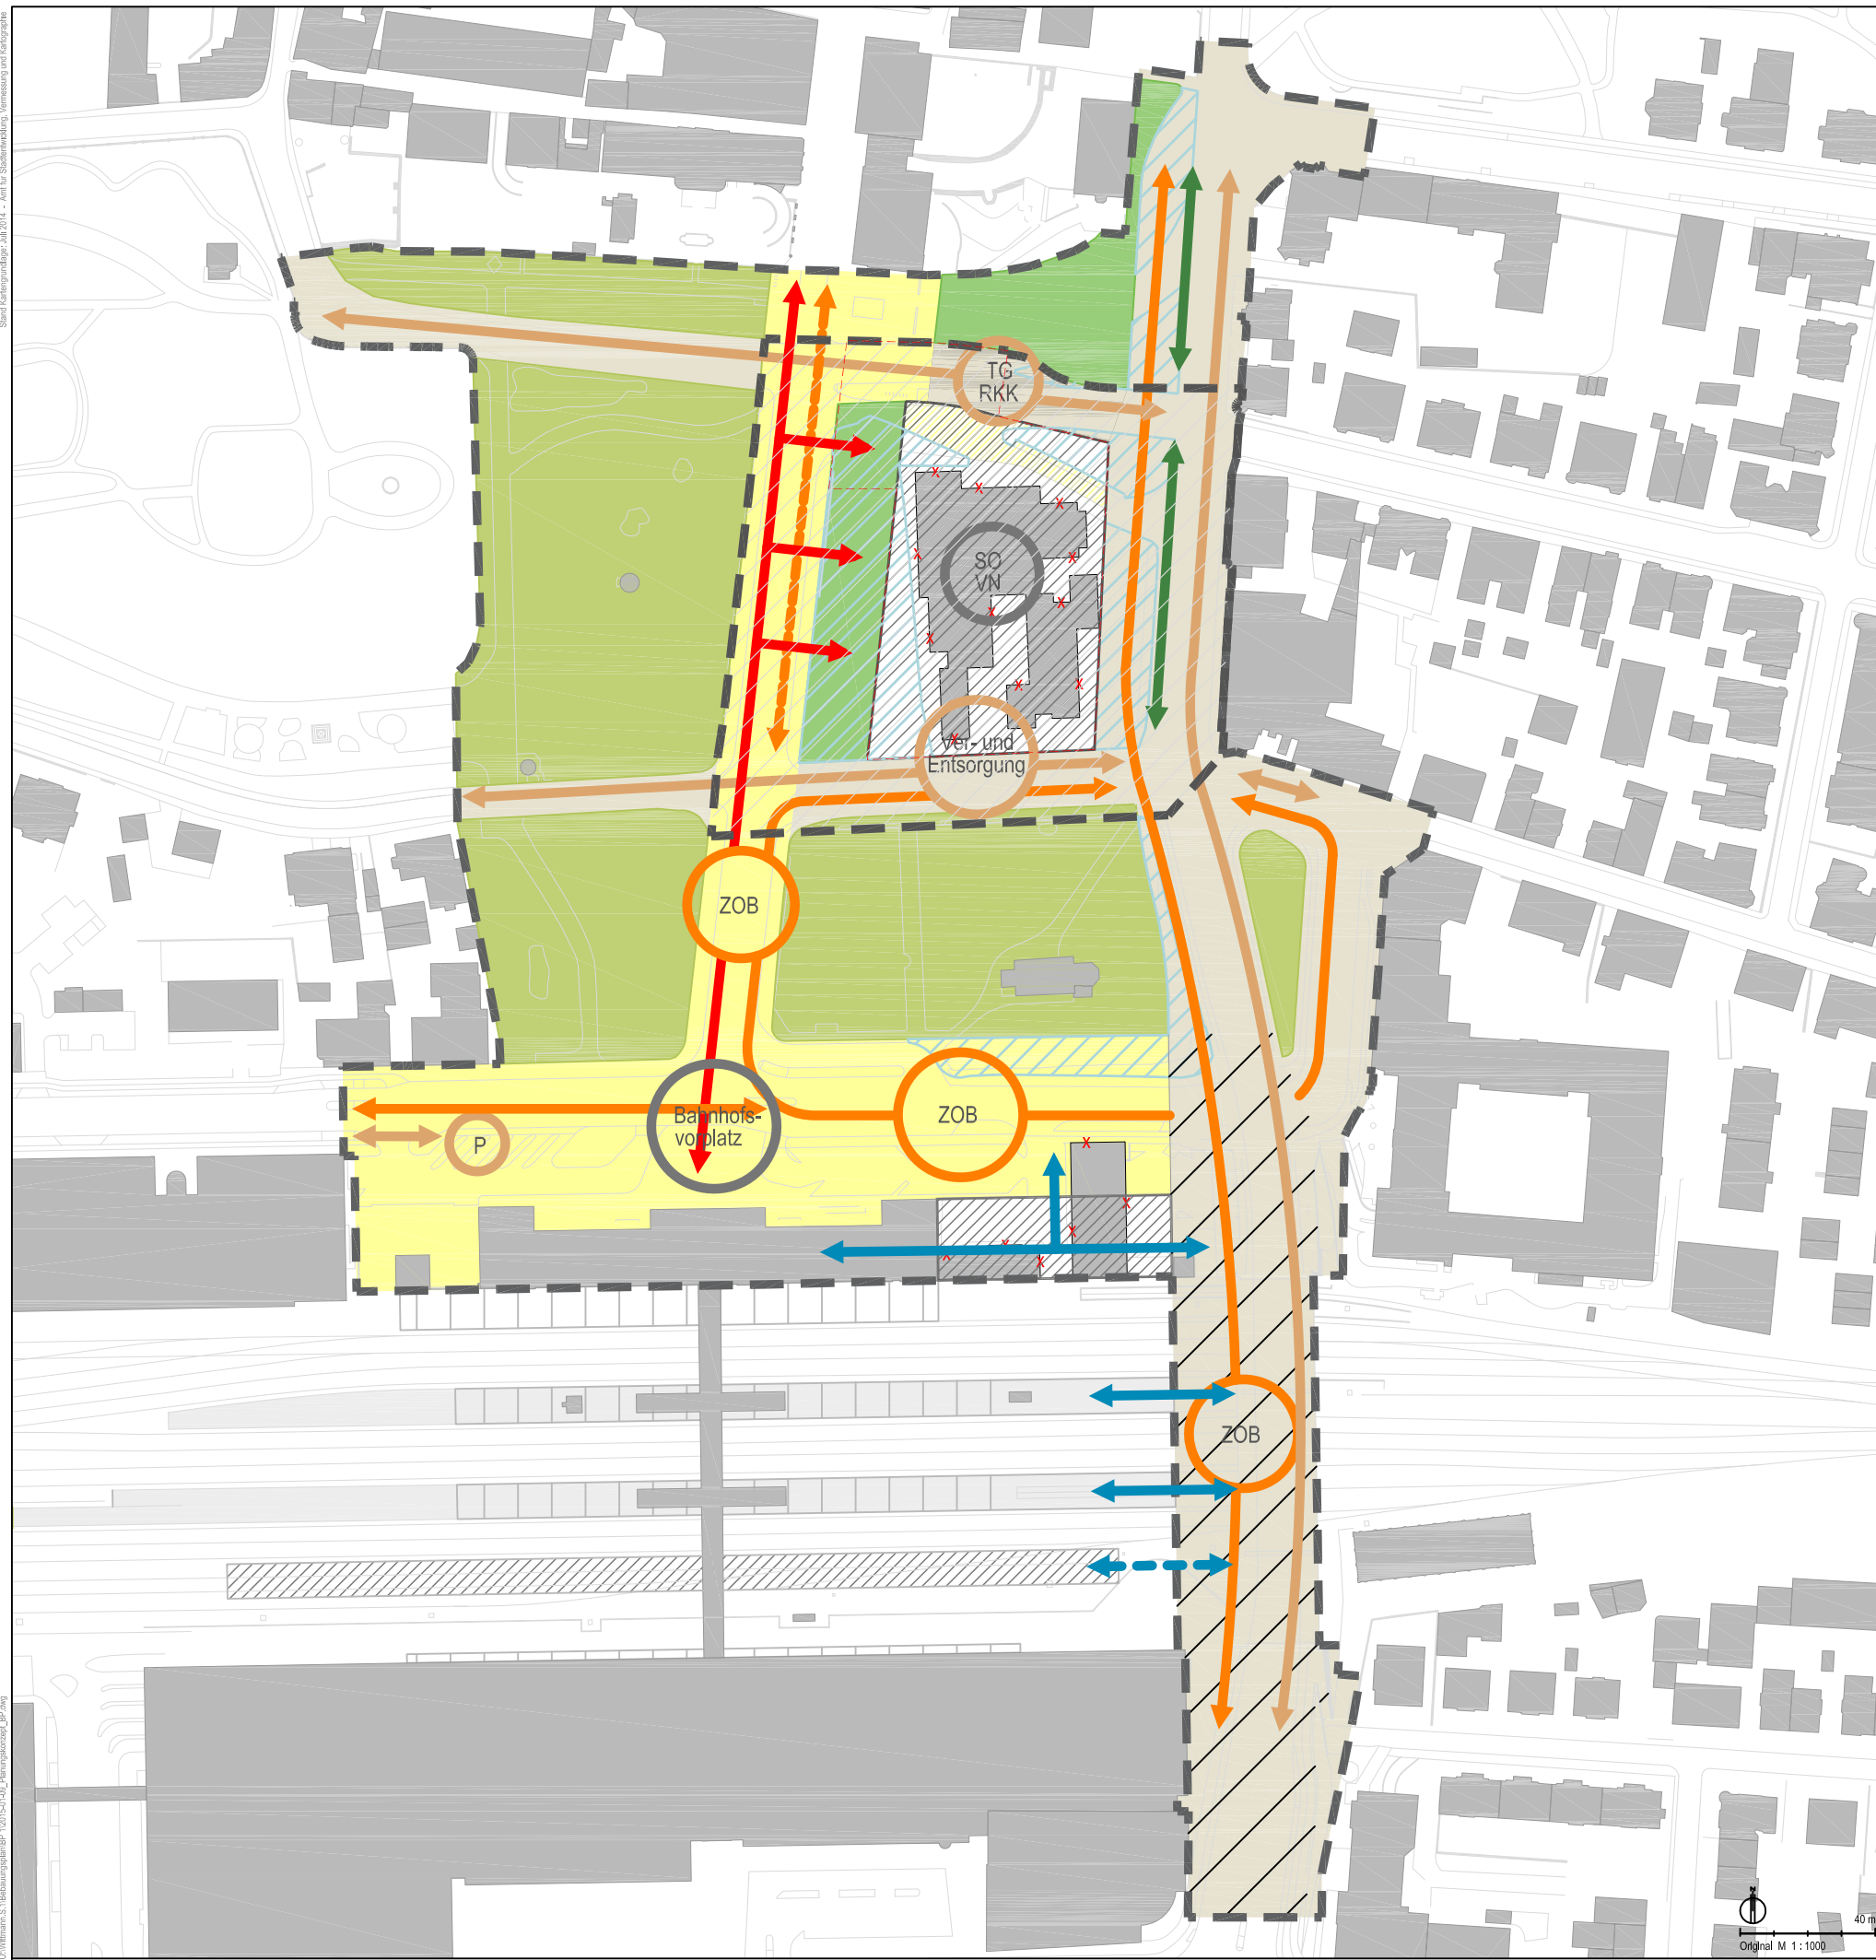

Legende

- Gebäude, bauliche Anlagen Bestand
- Baufeld Gebäude, bauliche Anlagen Planung
- Grün: Bestand, Qualifizierung
- Grün: Neuplanung, Eingriffe
- Grün: Eingriffe
- Dispositionsbeschränkte Flächen
- Verkehrsfläche
- Verkehrsfläche besonderer Zweckbestimmung
- Planungsaufgabe ZOB-Brücke Galgenberg
- Verkehrsbeziehung öffentlicher Personennahverkehr (wichtige Relation)
- Verkehrsbeziehung motorisierter Individualverkehr (wichtige Relation)
- Verkehrsbeziehung Fuß- und Radverkehr (wichtige Relation)
- Verkehrsbeziehung Kunden ÖPNV
- Grünbeziehung im Verkehrsraum
- Öffentliche Tiefgarage
- Umfgriff Planungskonzept
- Geltungsbereich Bebauungsplan Nr.1

Anlage 4 zum Beschluss des Ausschusses für Stadtplanung
Verkehr und Wohnungsfragen am 20.01.2015

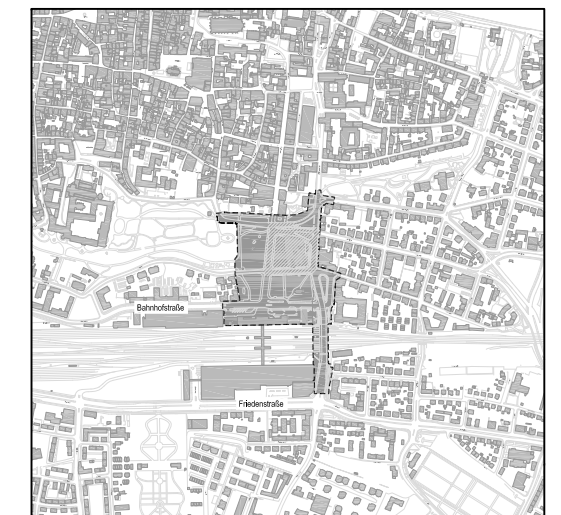

Bebauungsplan Nr. 1 Veranstaltungszentrum Ernst-Reuter-Platz

Planungskonzept

Planungs- und Baureferat: R VI:

Stadtplanungsamt: Amt 61:

Abteilung 61.1 Ba / Wj Datum: 09.01.2015 Ergänzt: