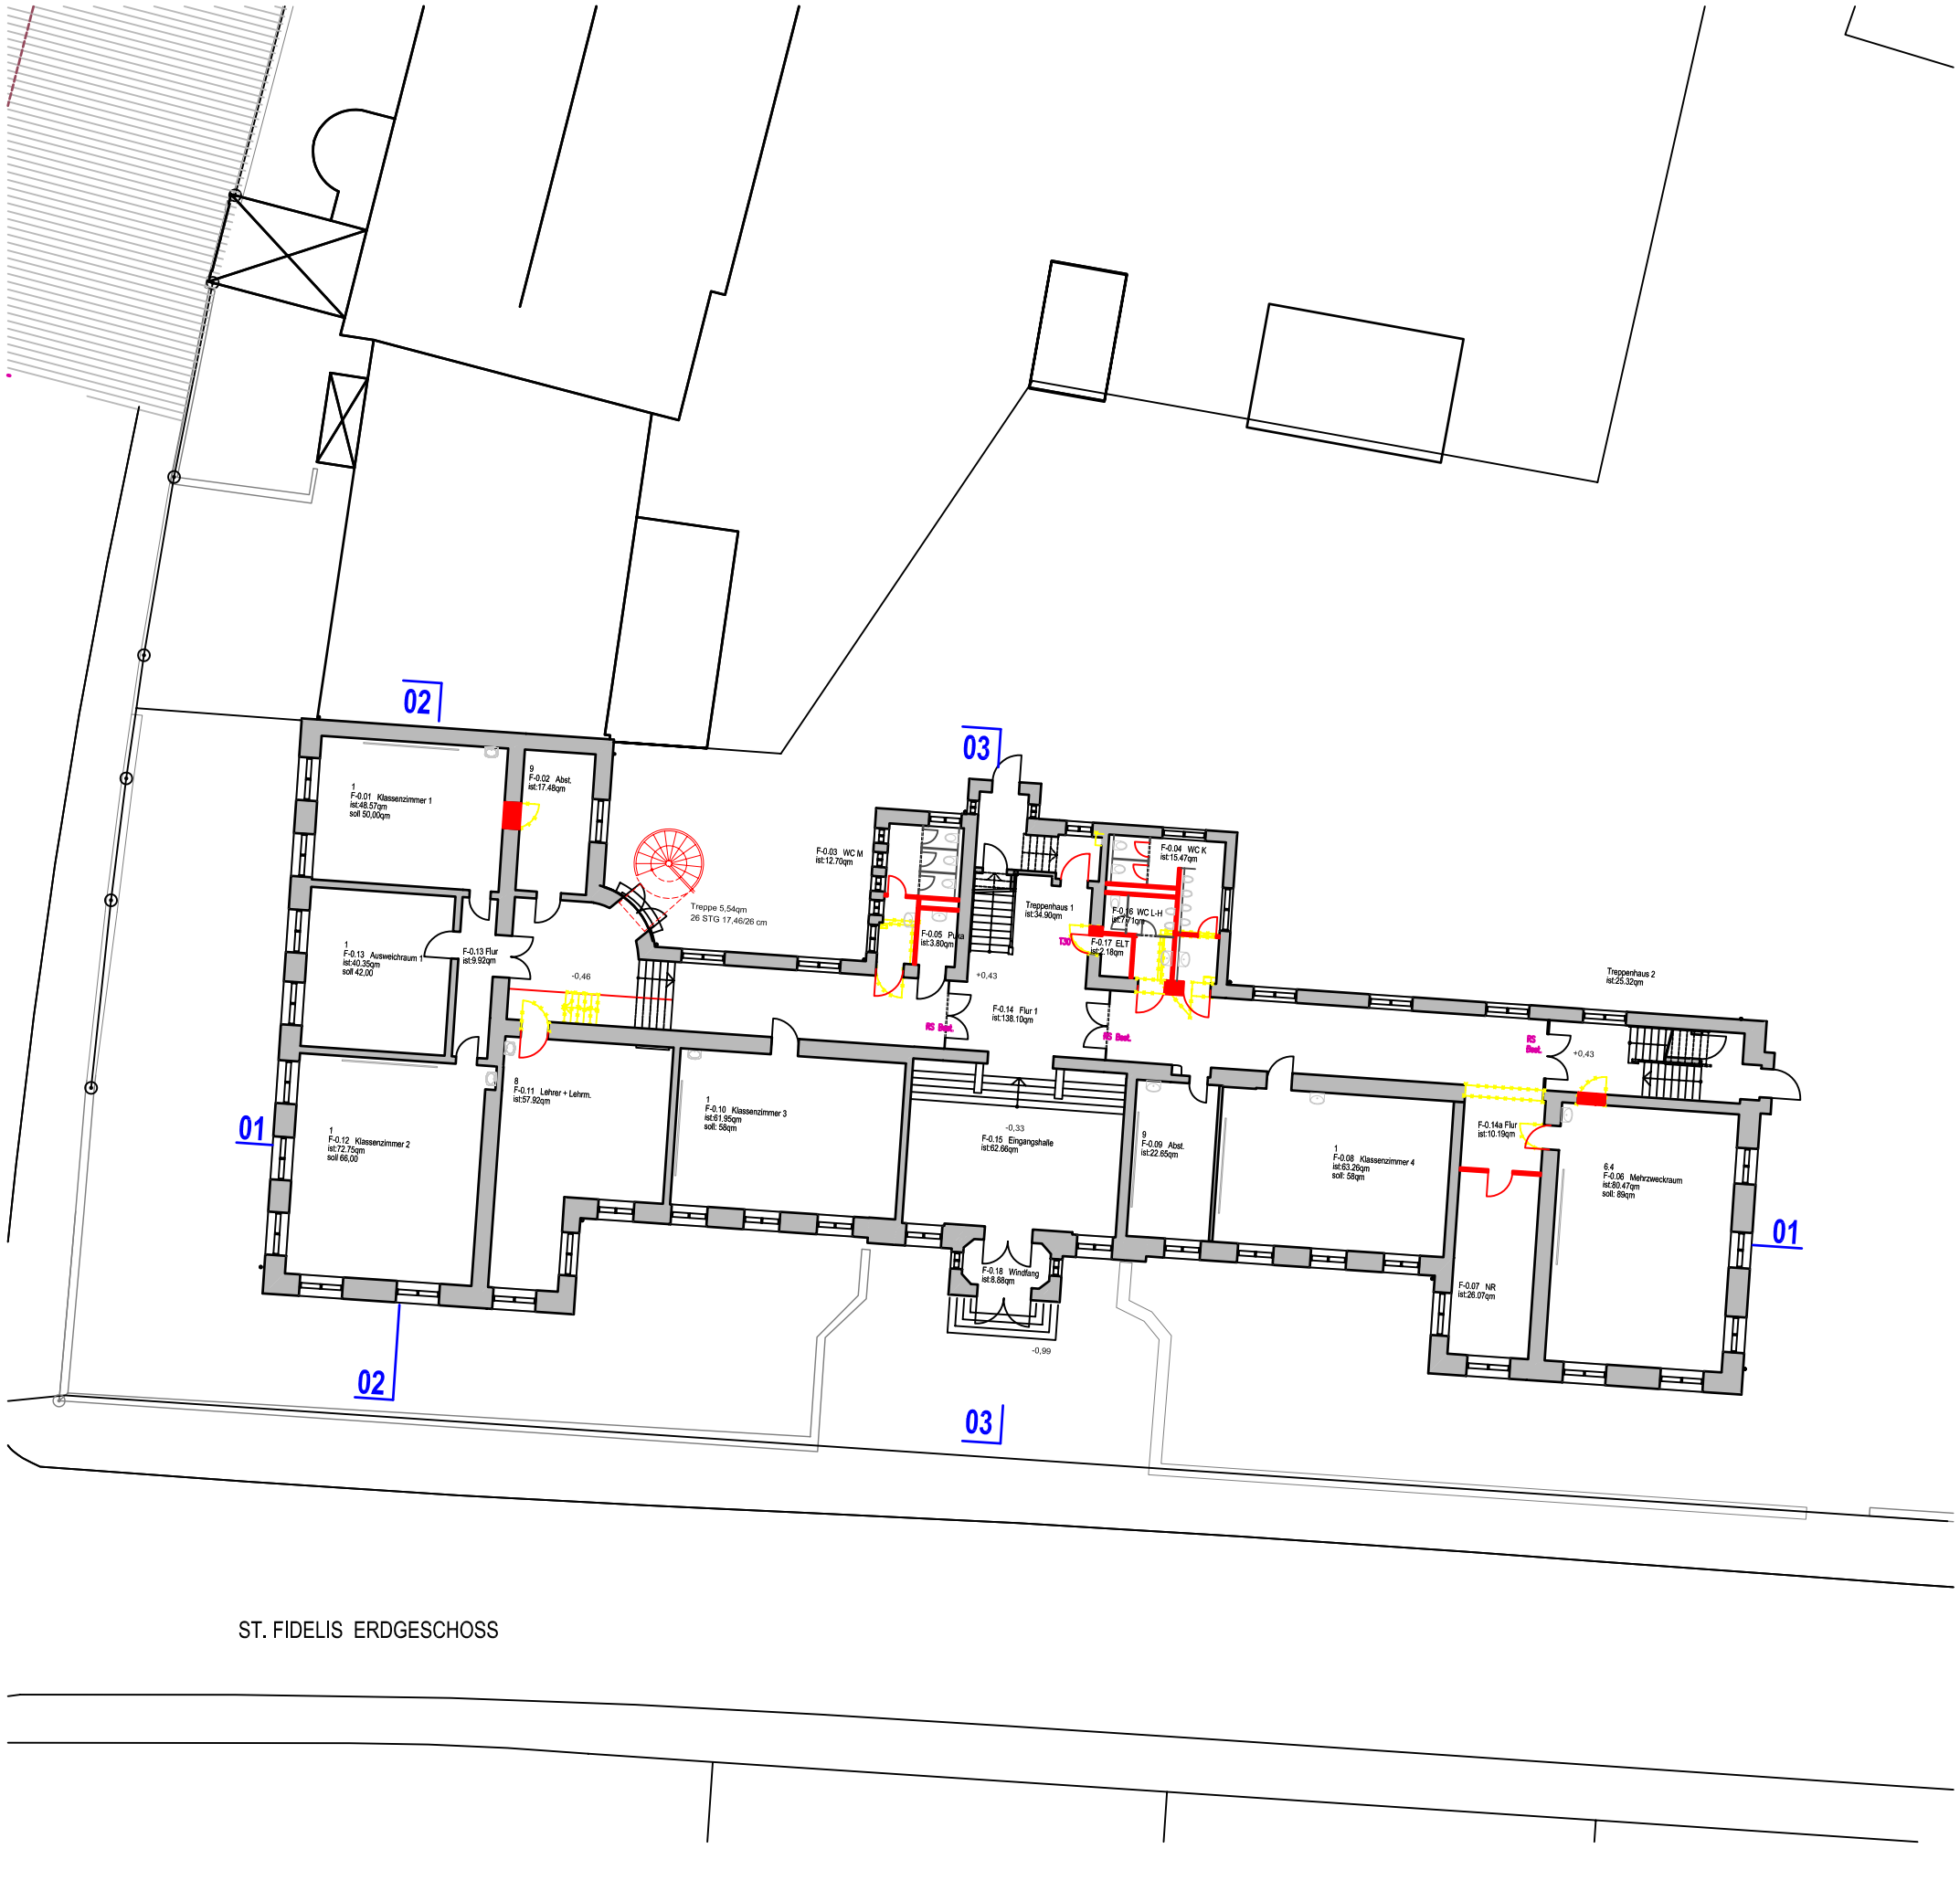

LEGENDE:

- BESTAND
- ABBRUCH
- neue BAUTEILE im BESTAND

EBENE	ZEICHNUNG	MASSTAB	DATUM	PLANNUMMER
	St. FIDELIS GRUNDRISS ERDGESCHOSS	o.M.	10.07.2006	2509

LEISTUNGSPHASE: GENEHMIGUNGSPLANUNG

GEZEICHNET: sto

PROJEKT: GOETHE-GYMNASIUM REGENSBURG

GENERALSANIERUNG UND NEUBAU EINER DREIFACH-SPORTHALLE UND PAUSENHALLE

BAUHERR: STADT REGENSBURG

DIREKTORIUM 2

DATUM UNTERSCHRIFT

REFERAT: PLANUNGS- UND BAUREFERAT

D-MARTIN-LUTHER-STRASSE 1
93047 REGENSBURG

DATUM UNTERSCHRIFT

TECHNISCHE UND GESCHÄFTLICHE OBERLEITUNG: AMT FÜR HOCHBAU UND GEBÄUDESERVICE

D-MARTIN-LUTHER-STRASSE 1
93047 REGENSBURG

DATUM UNTERSCHRIFT

PLANUNG: [illegible]

DATUM UNTERSCHRIFT

GRUNDSTÜCKS-EIGENTÜMER: LIEGENSCHAFTSAMT

KIRSCHGÄSSCHEN 1
93047 REGENSBURG

DATUM UNTERSCHRIFT

NACHBARN: XXX

DATUM UNTERSCHRIFT