

**Bebauungsplan Nr. 196
Heckstegstraße - Süd**

**STADT
REGENSBURG**
Stadtplanungsamt



40 m

Original M 1 : 1000


Grundstücksflächen

Legende

Grenze des räumlichen Geltungsbereichs
des Bebauungsplans

Original M 1:1000

40 m

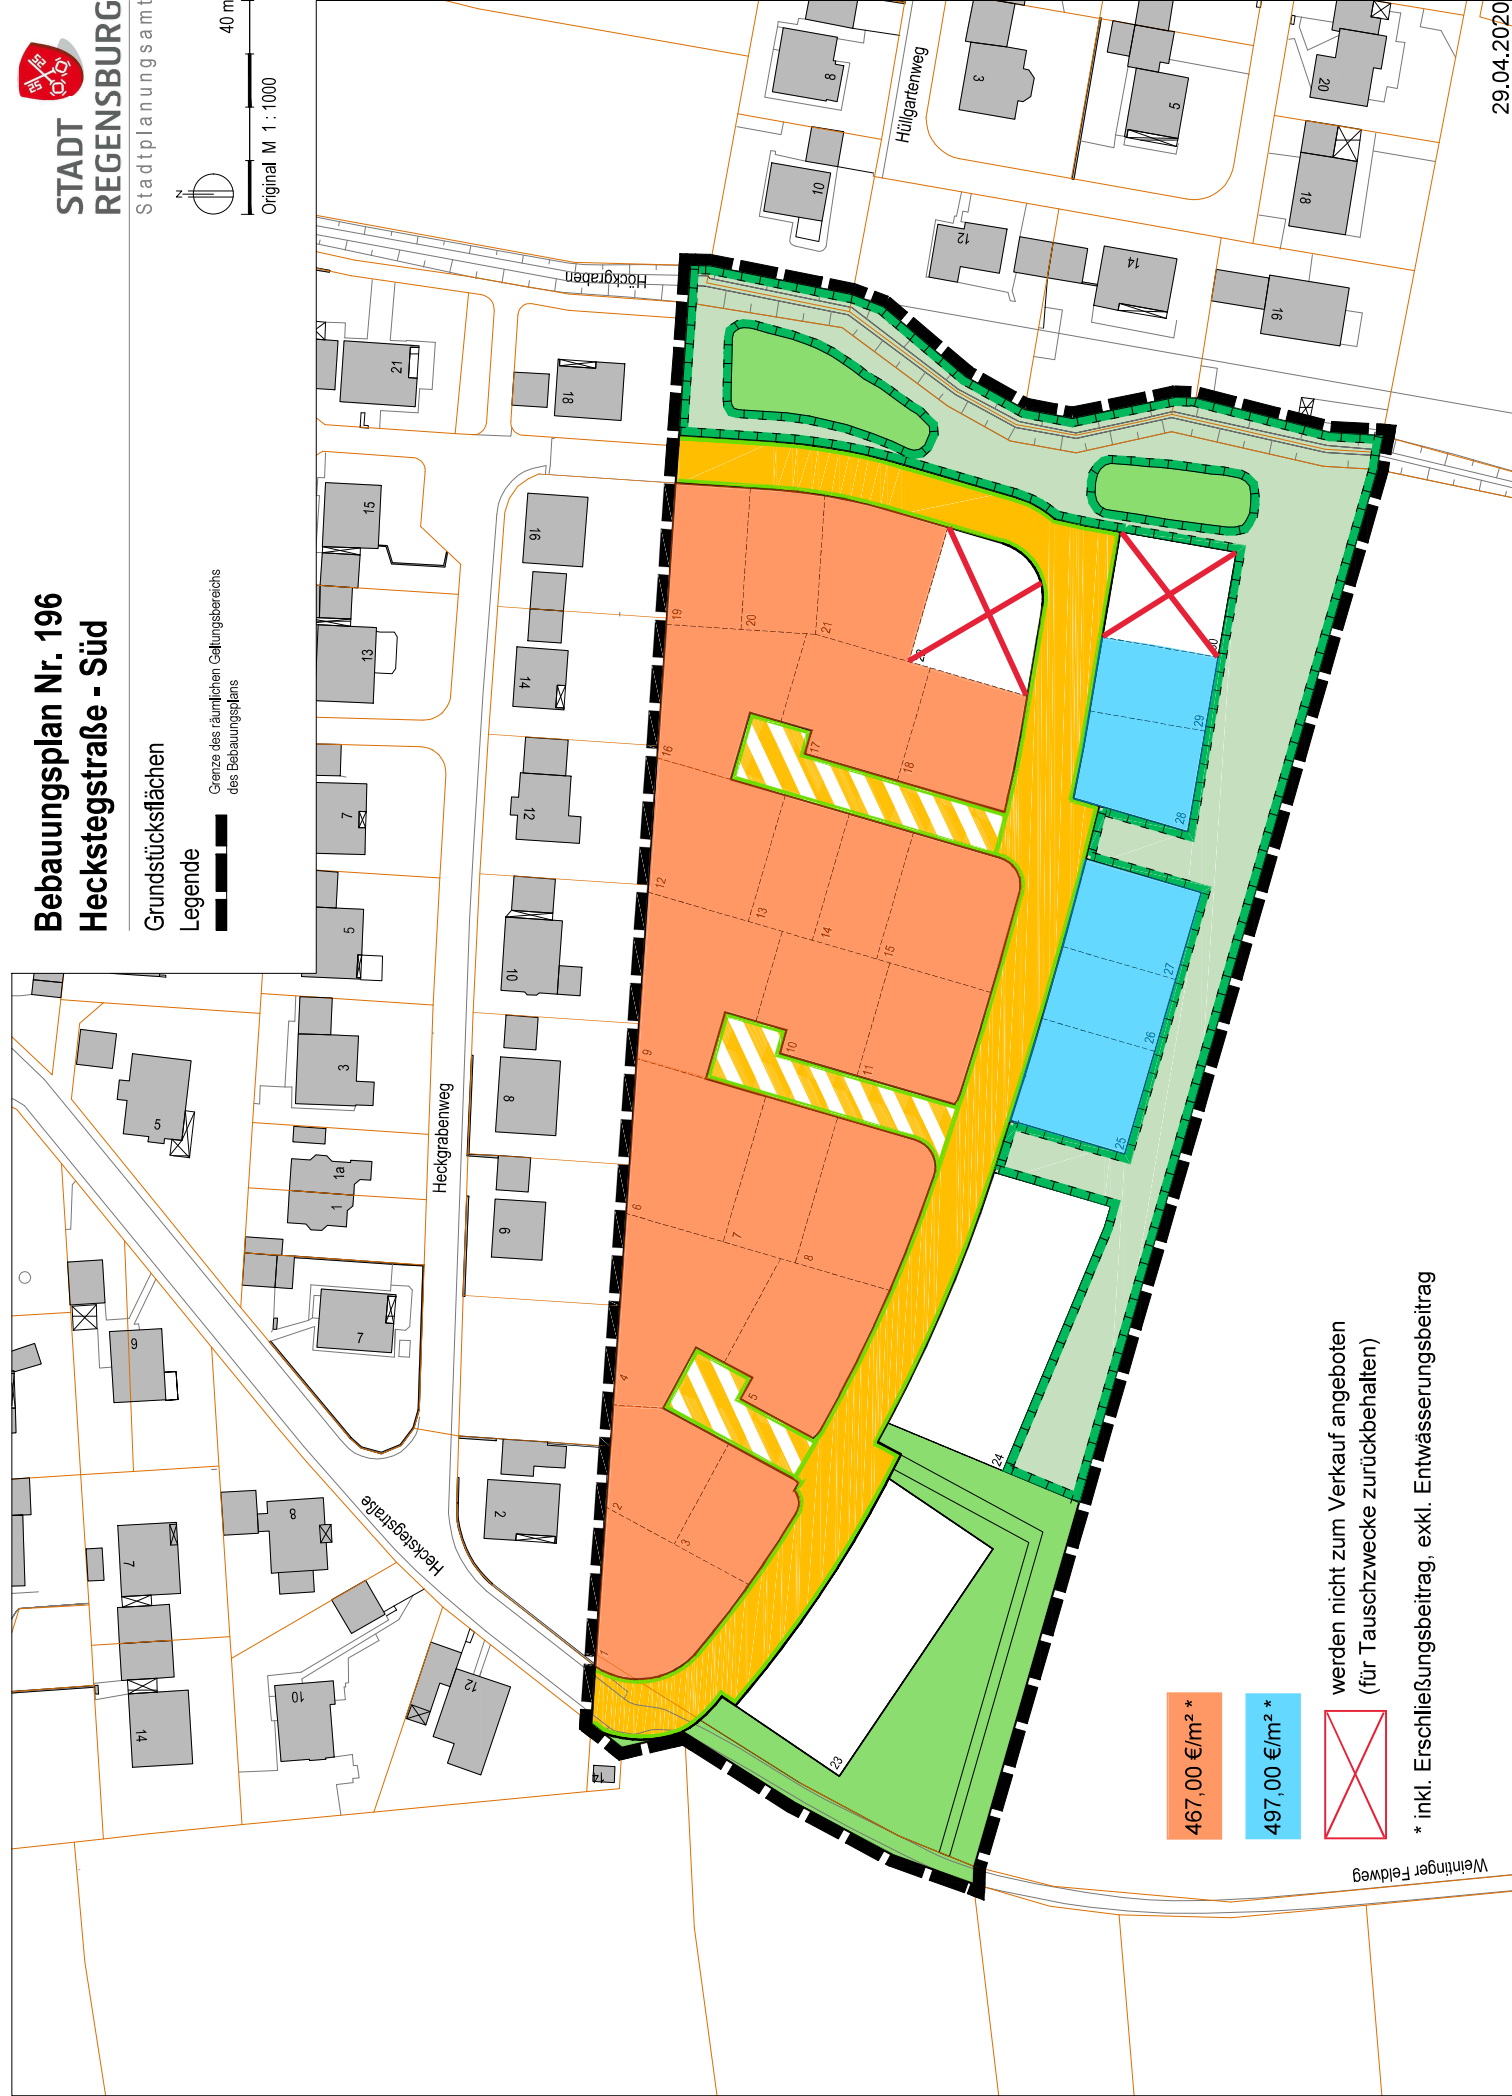

werden nicht zum Verkauf angeboten
(für Tauschzwecke zurückbehalten)

* inkl. Erschließungsbeitrag, exkl. Entwässerungsbeitrag

29.04.2020