




Ausschnitt aus der Flurkarte M 1 : 2 500.
Der nebenstehende Planausschnitt ist rot hervorgehoben.

5431460.000

5431460.000

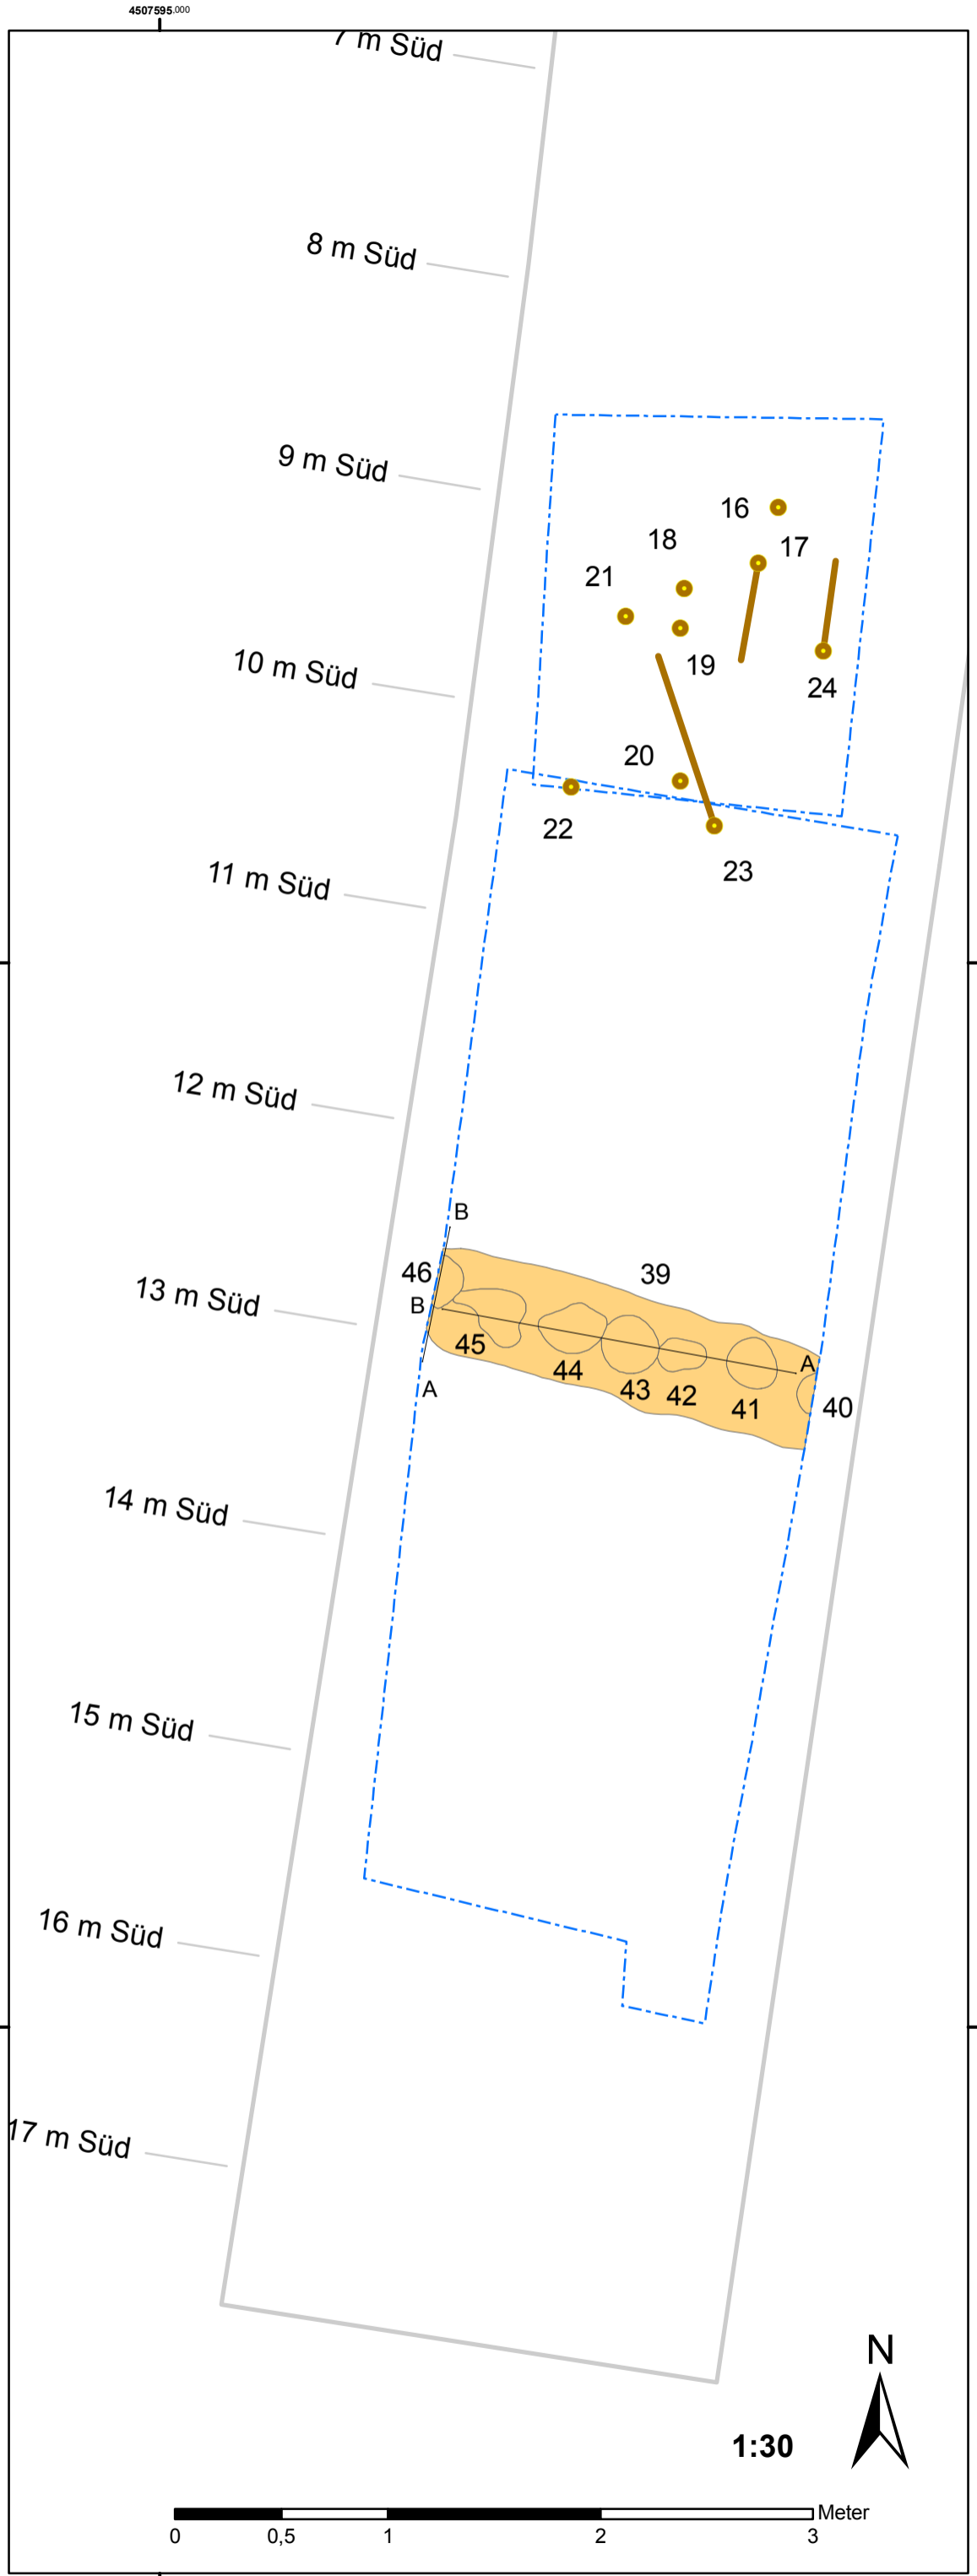

5431455.000

5431455.000

--- Grabungsgrenze Pl. 3

Befunde Pl. 3

- archäologischer Siedlungsbefund
- Oberkante Holzbefund / Pfahlkopf
(Durchmesserdarstellung unmaßstäblich)
- Holz liegend bzw. schräg steckend, Verlauf, Lagerrichtung

**Plan 57:
Detailplan Befunde Planum 3.
Sondageschnitt 1**

Projekt: Archäologische Sondage "REGENSBURG DONAUMARKT 2009 / 2010"
Kreisfreie Stadt Regensburg, Gmkg. Regensburg, Flur-Nr. 1286, 1605/1, 1690
Maßnahmen-Nr. M-2009-1427-1_0

1:30



4507595.000