

REGENSBURG-PLAN 2005

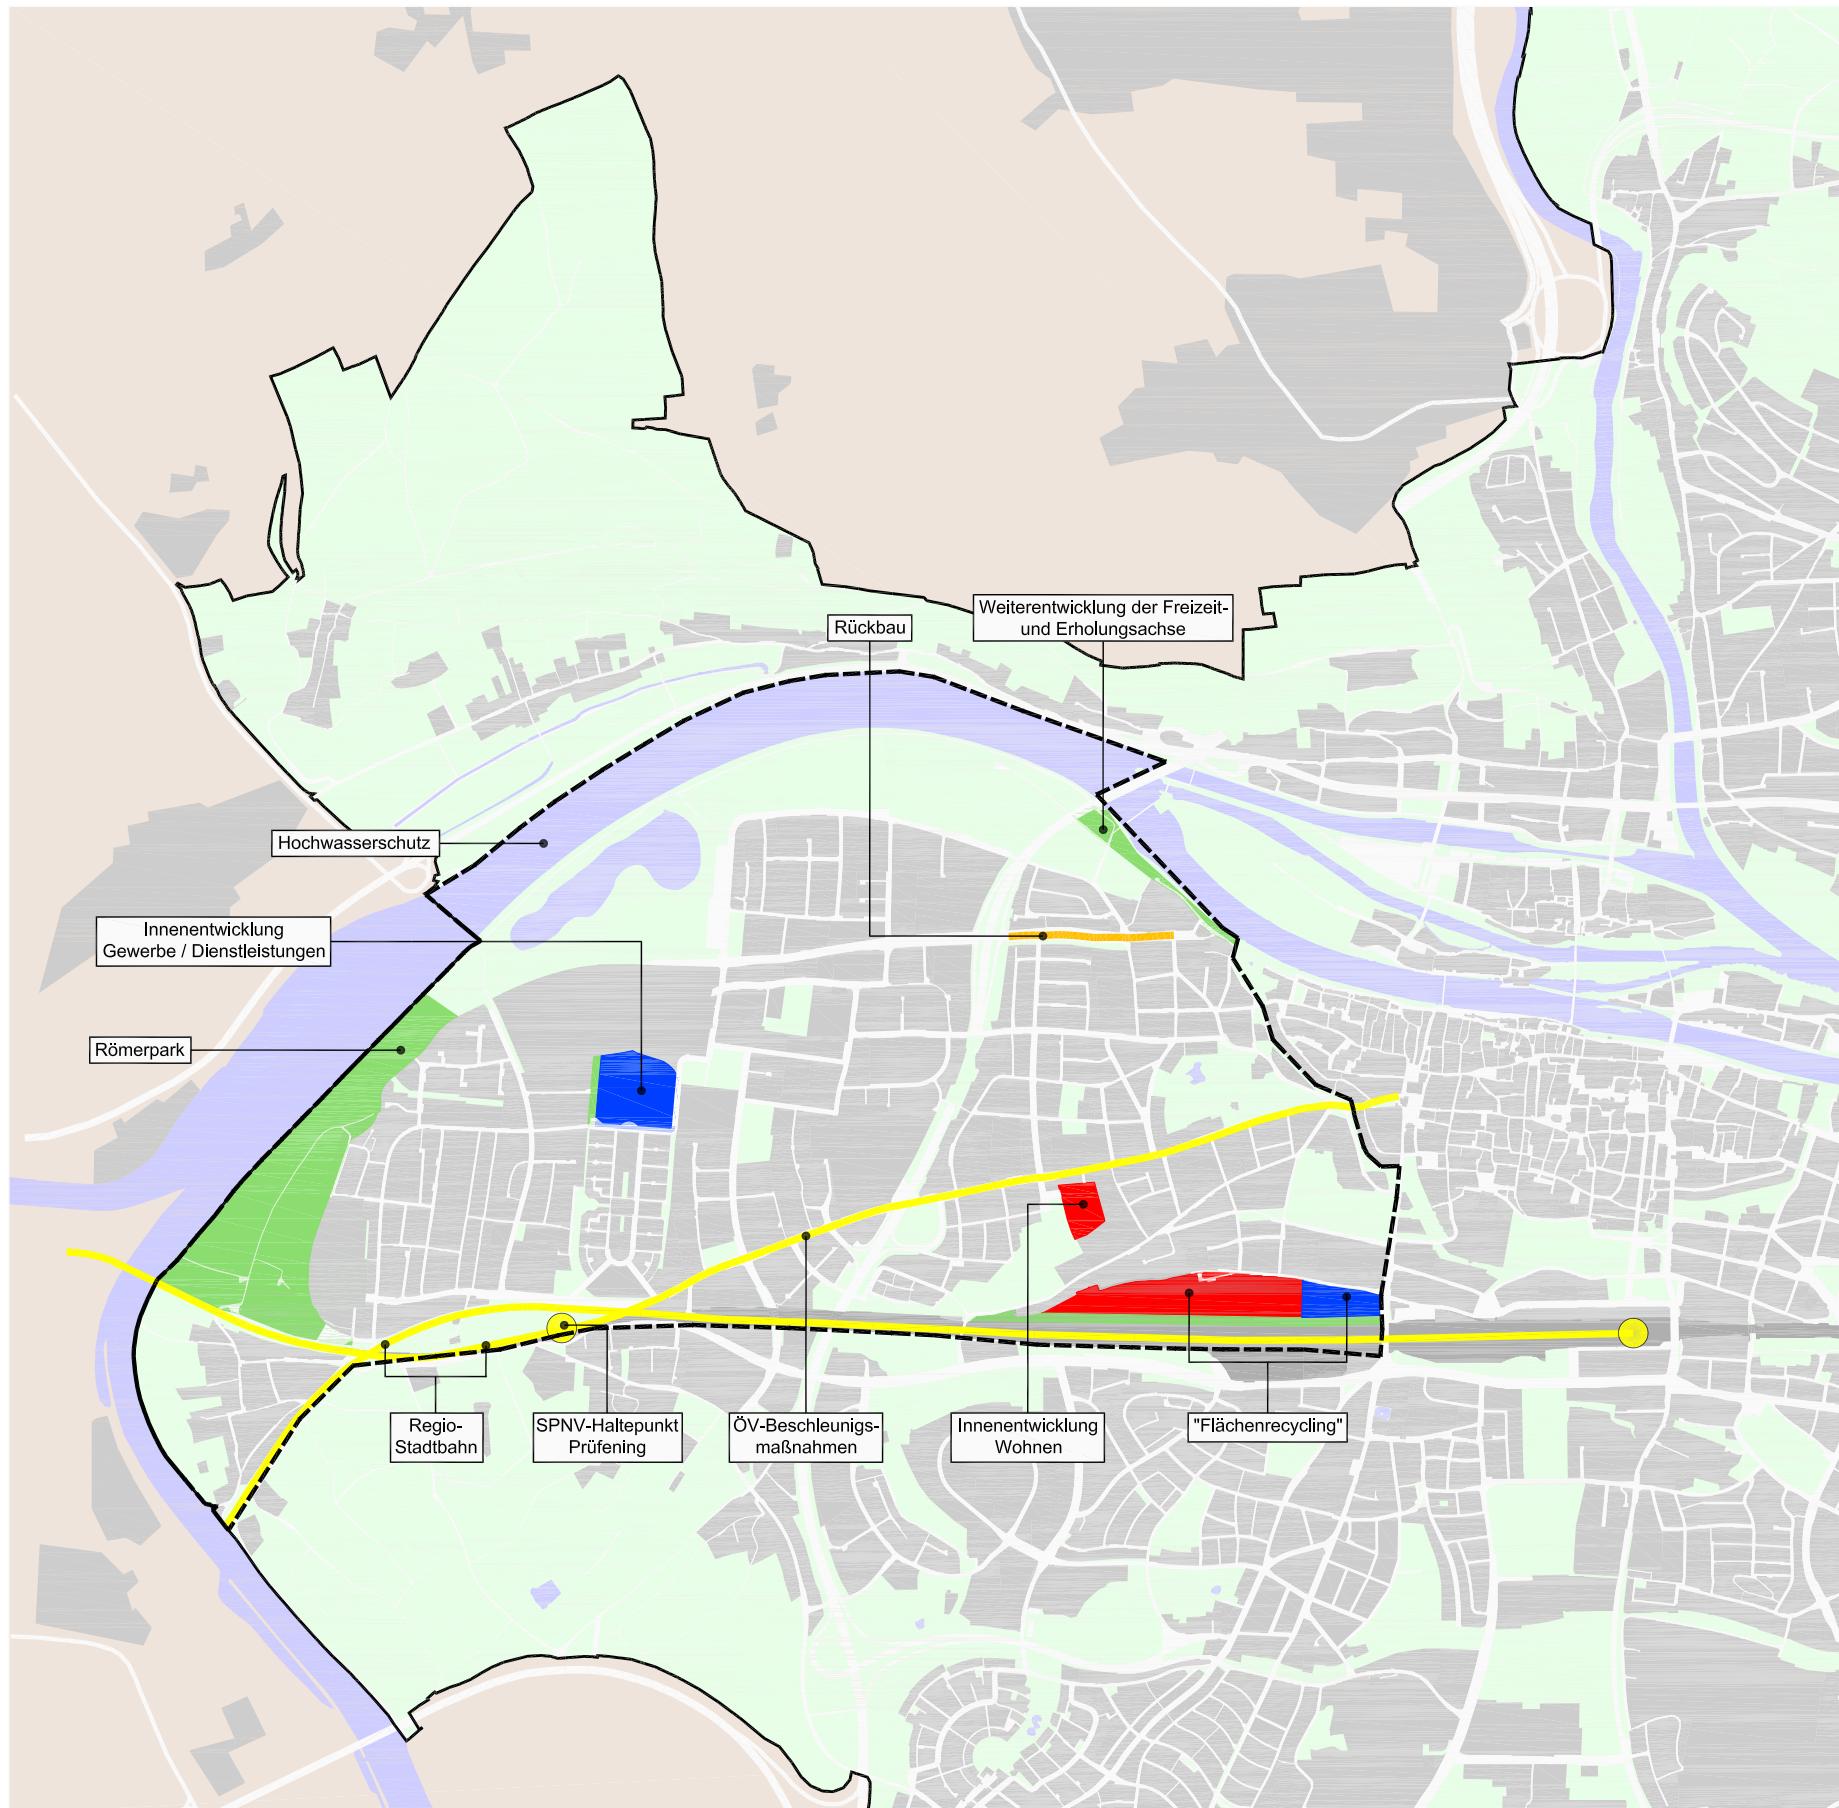
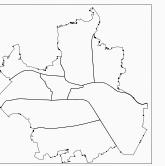


Abbildung 21

Leitprojekte für den Stadtwesten

- Schwerpunkt Wohnen
- Schwerpunkt Gewerbe (Handwerk, Industrie, Dienstleistungen, Handel)
- Schwerpunkt Individualverkehr (Straßen, Verkehrsberuhigung,)
- Schwerpunkt Öffentlicher Personennahverkehr
- Schwerpunkt Freiflächen (Naturschutz, Park-, Sport- und Freizeitanlagen)
- Schwerpunkt Infrastruktur und sonstige Funktionen

----- Stadtbereichsgrenze

0 500 1000 m



Planungs- und Baureferat
Amt für Wirtschaftsförderung
Abteilung Entwicklungsplanung
Stand: Mai 2005