




# SCHNITT A-A

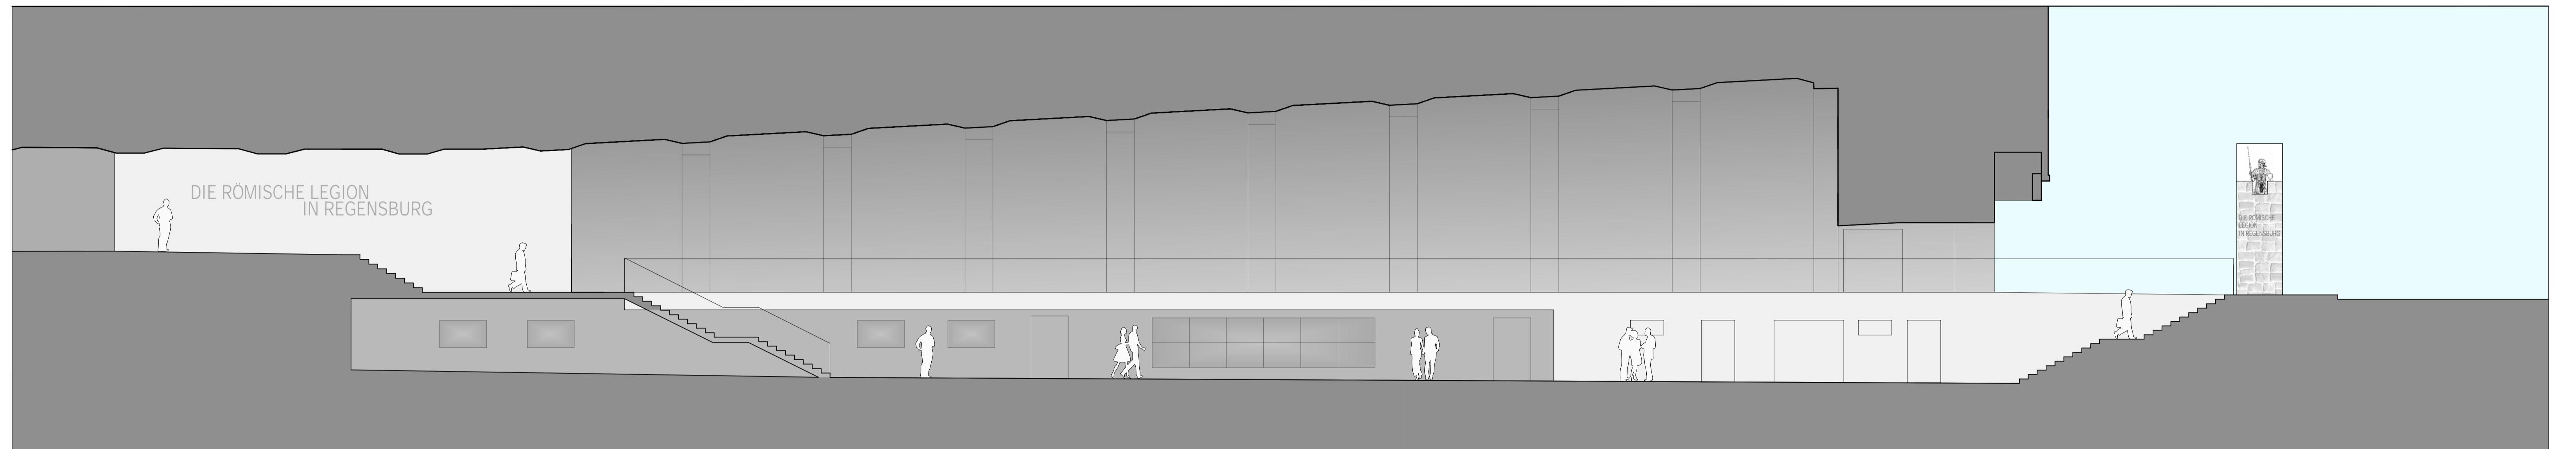


## SCHNITT B-B

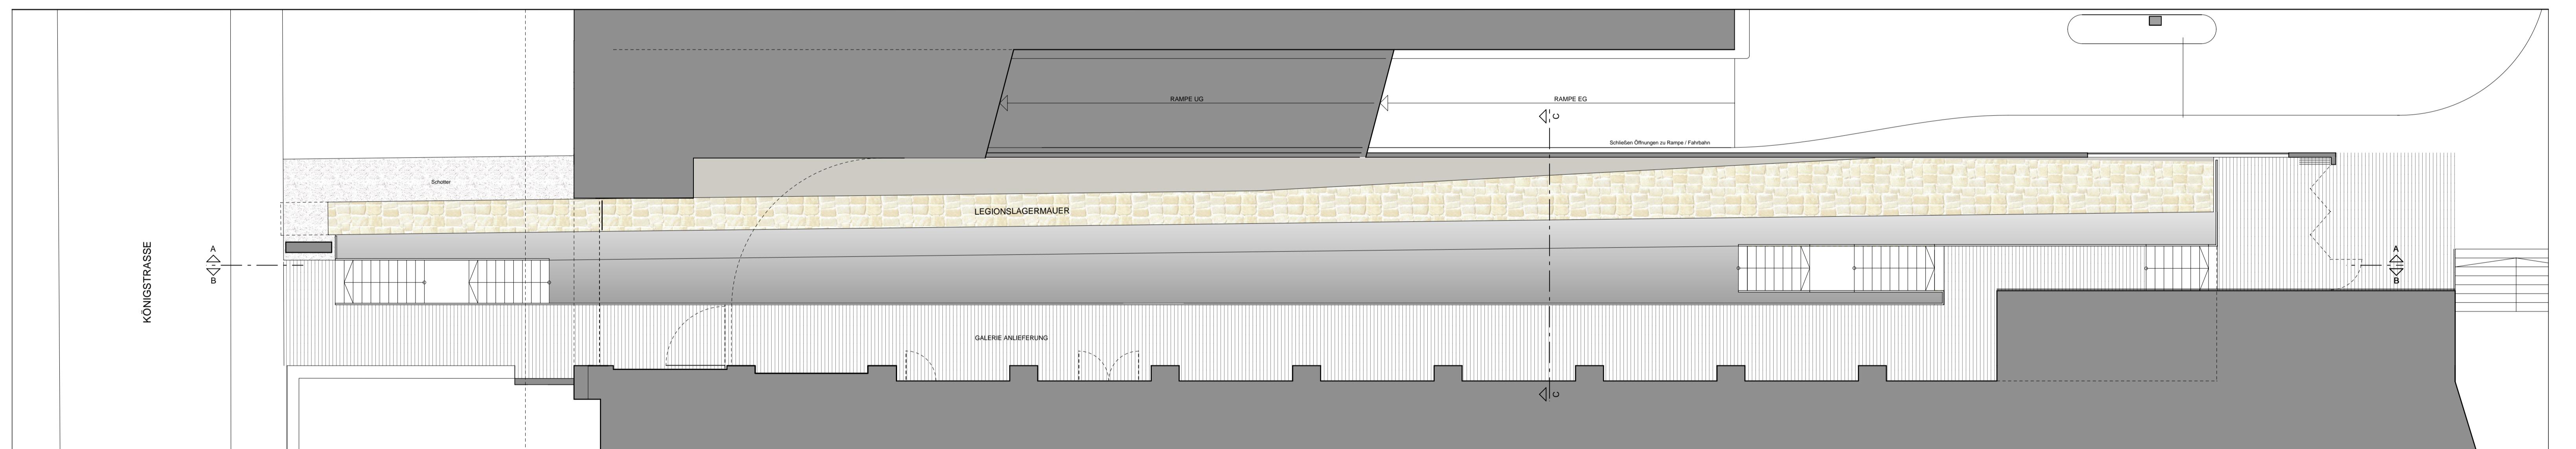


# GRUNDRISS EBENE 1

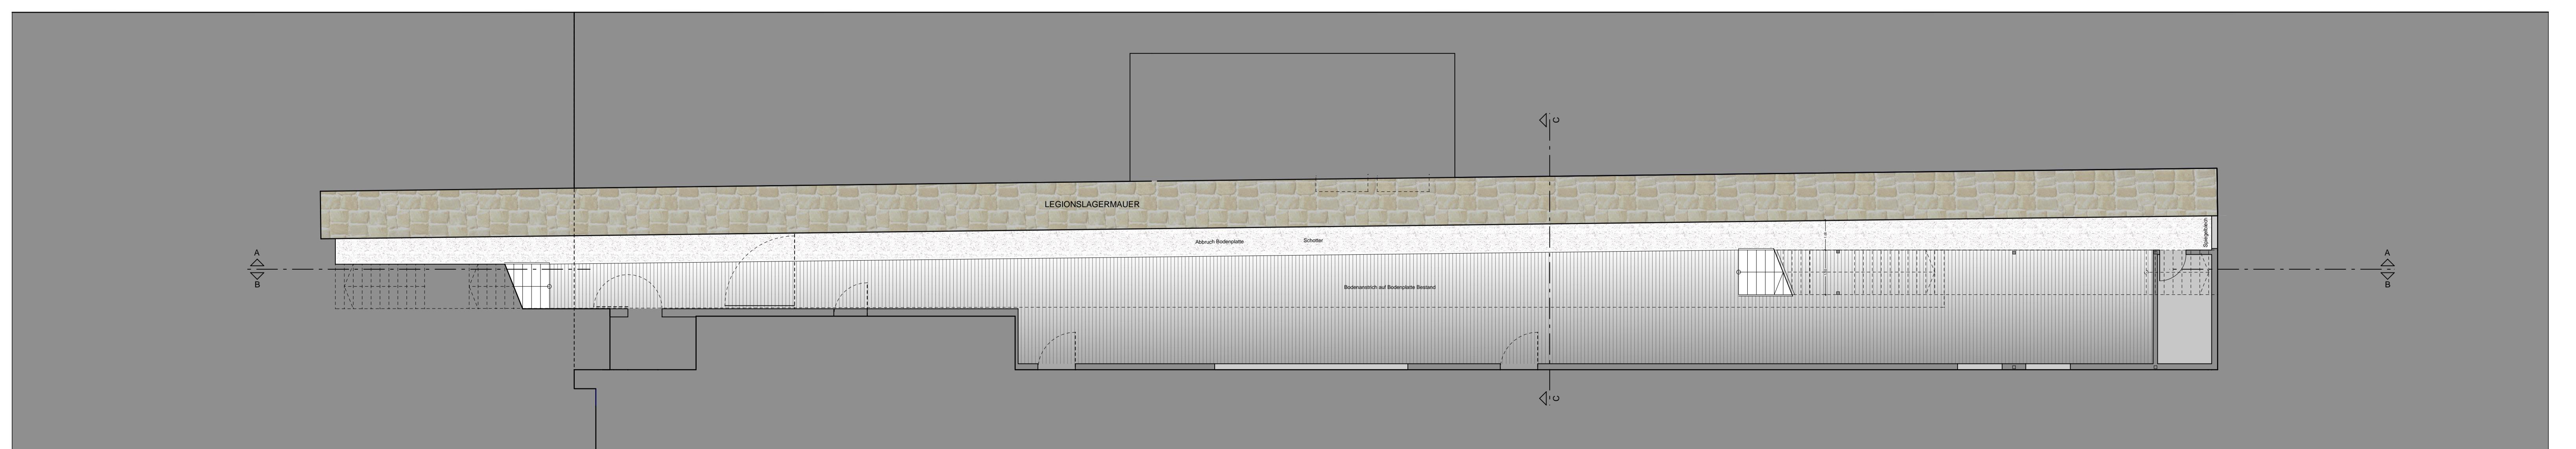


# GRUNDRISS EBENE 0

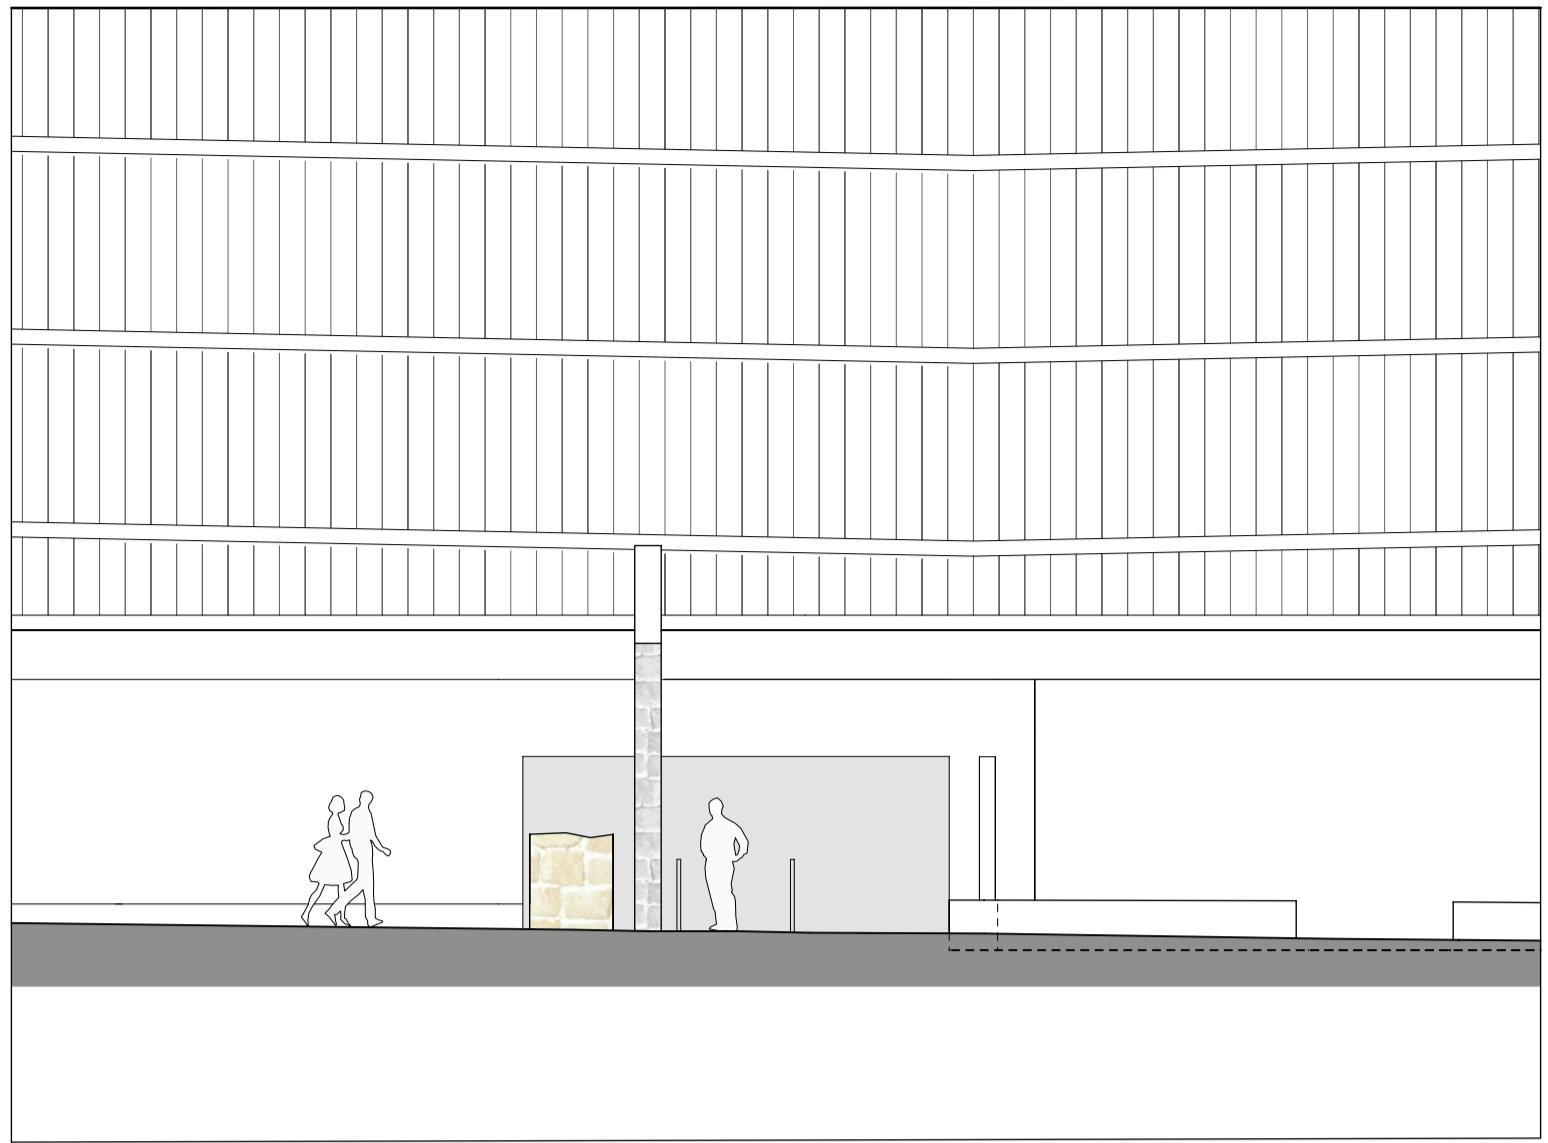


# ANSICHT VON SÜDEN

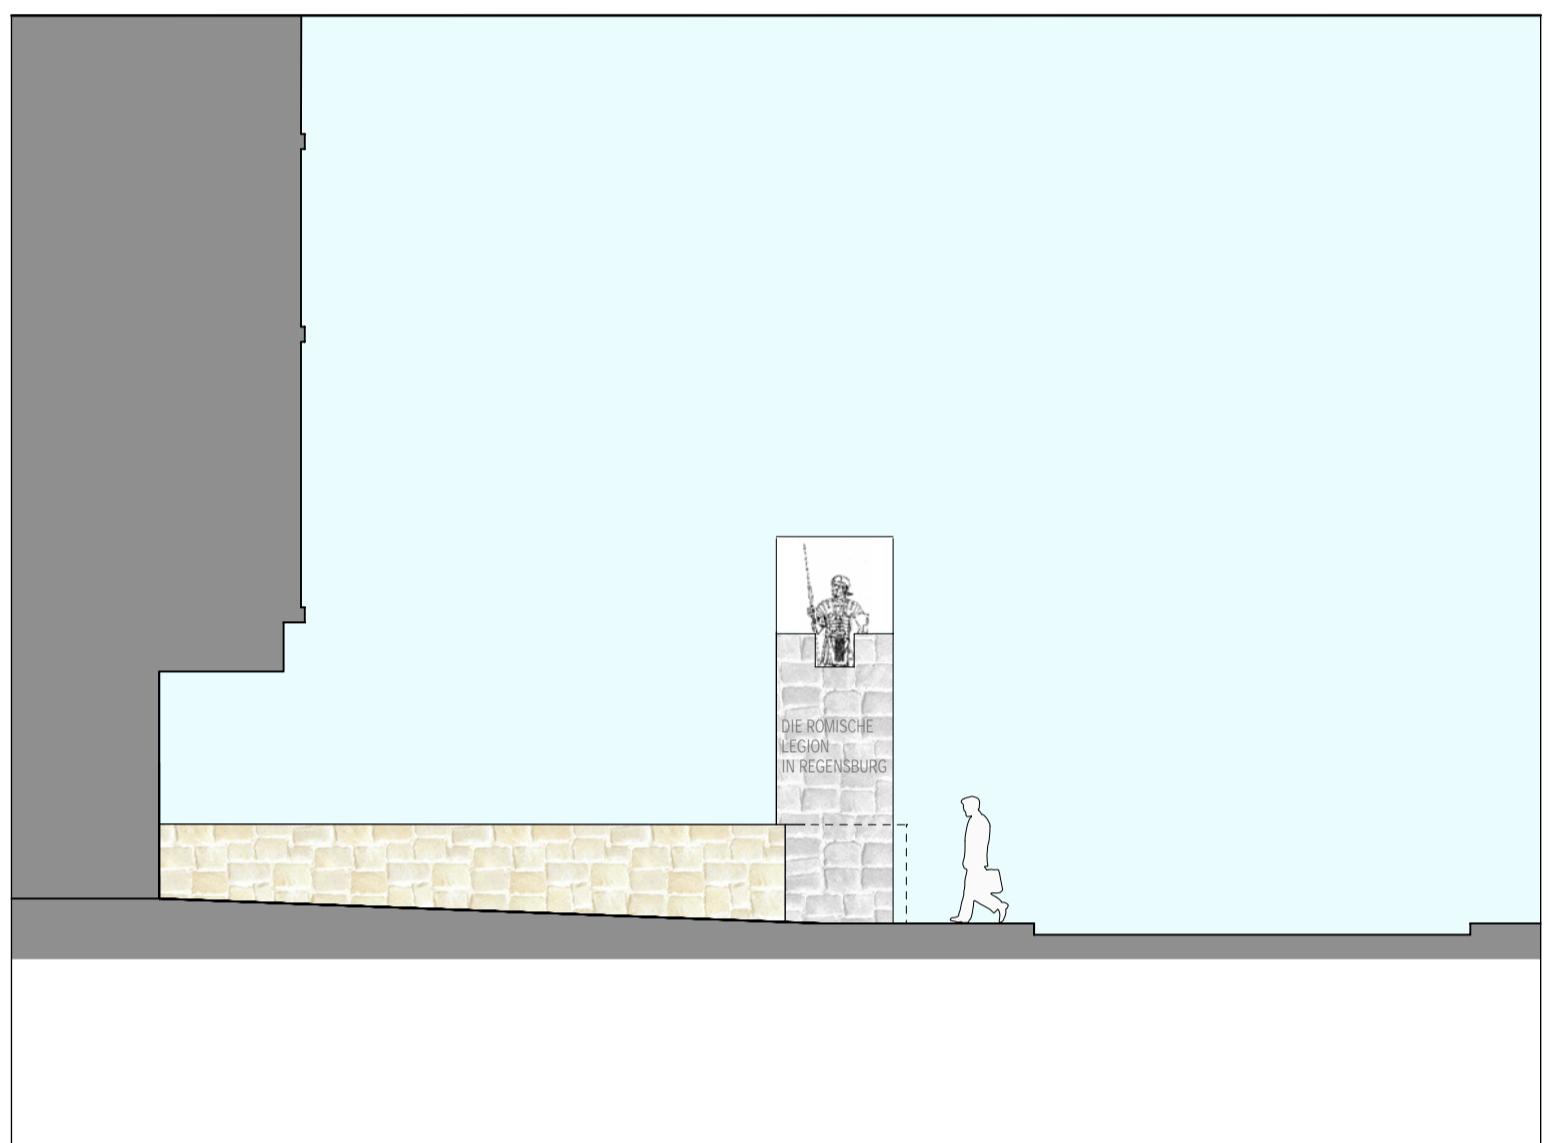


# ANSICHT VON WESTEN

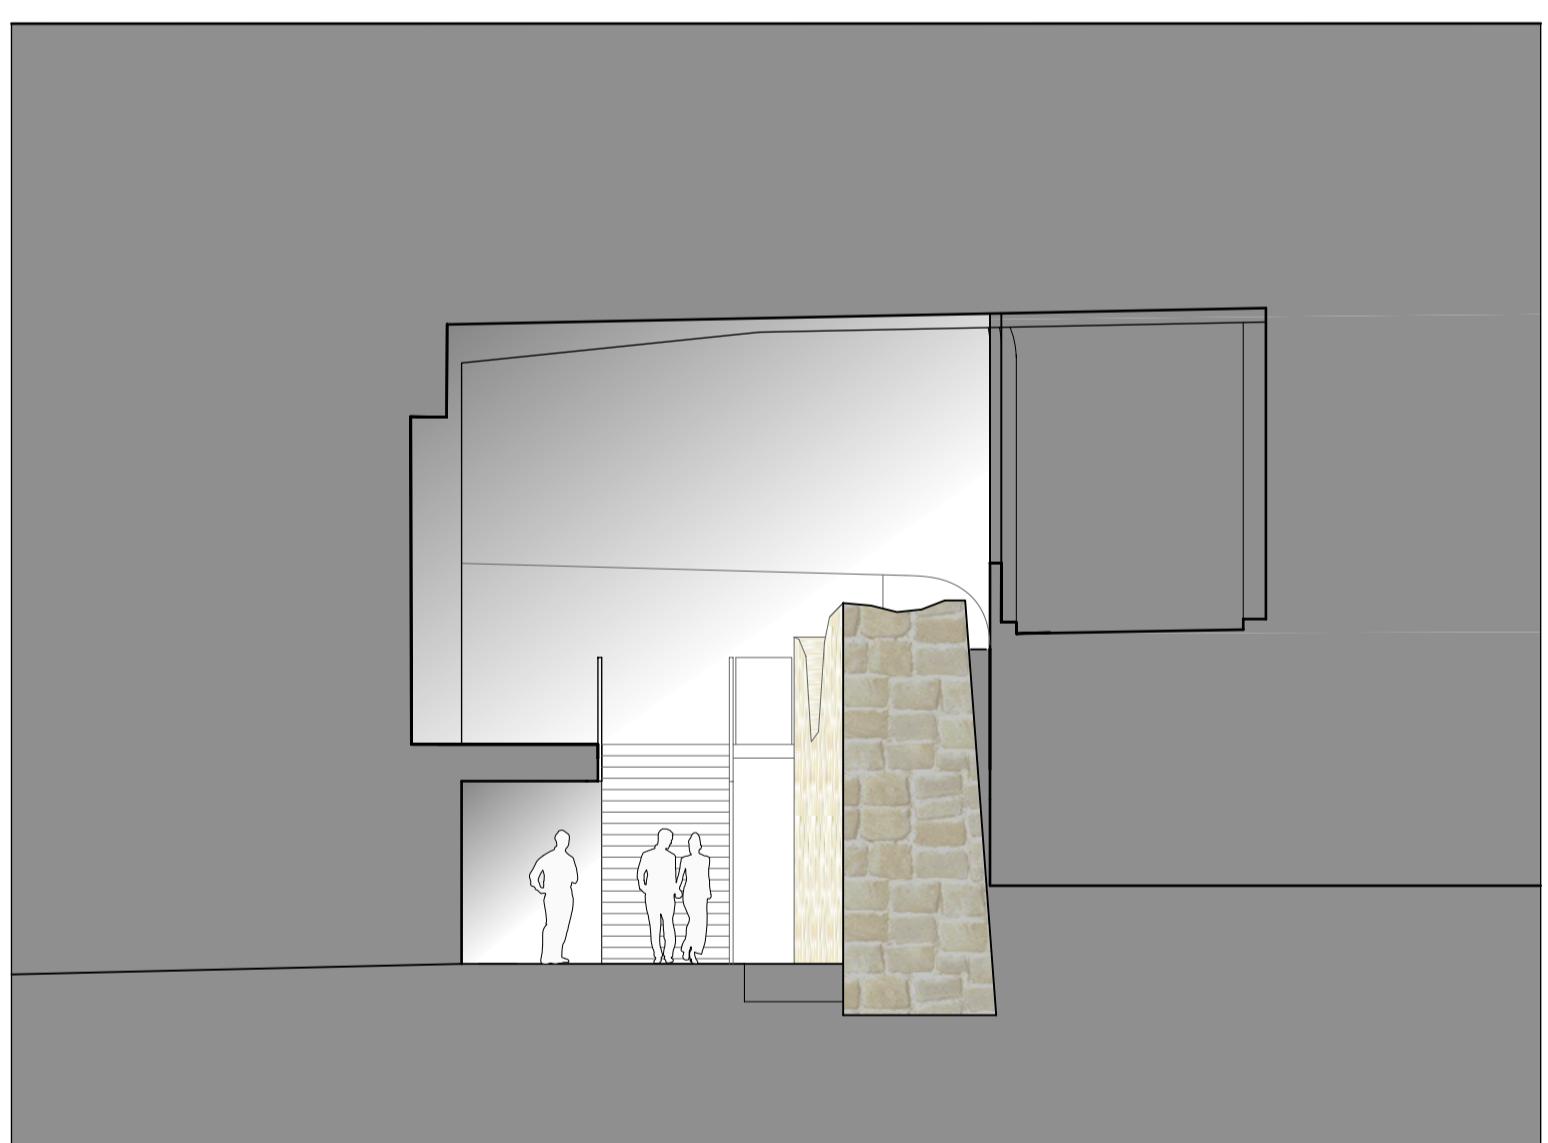

# SCHNITT C-C

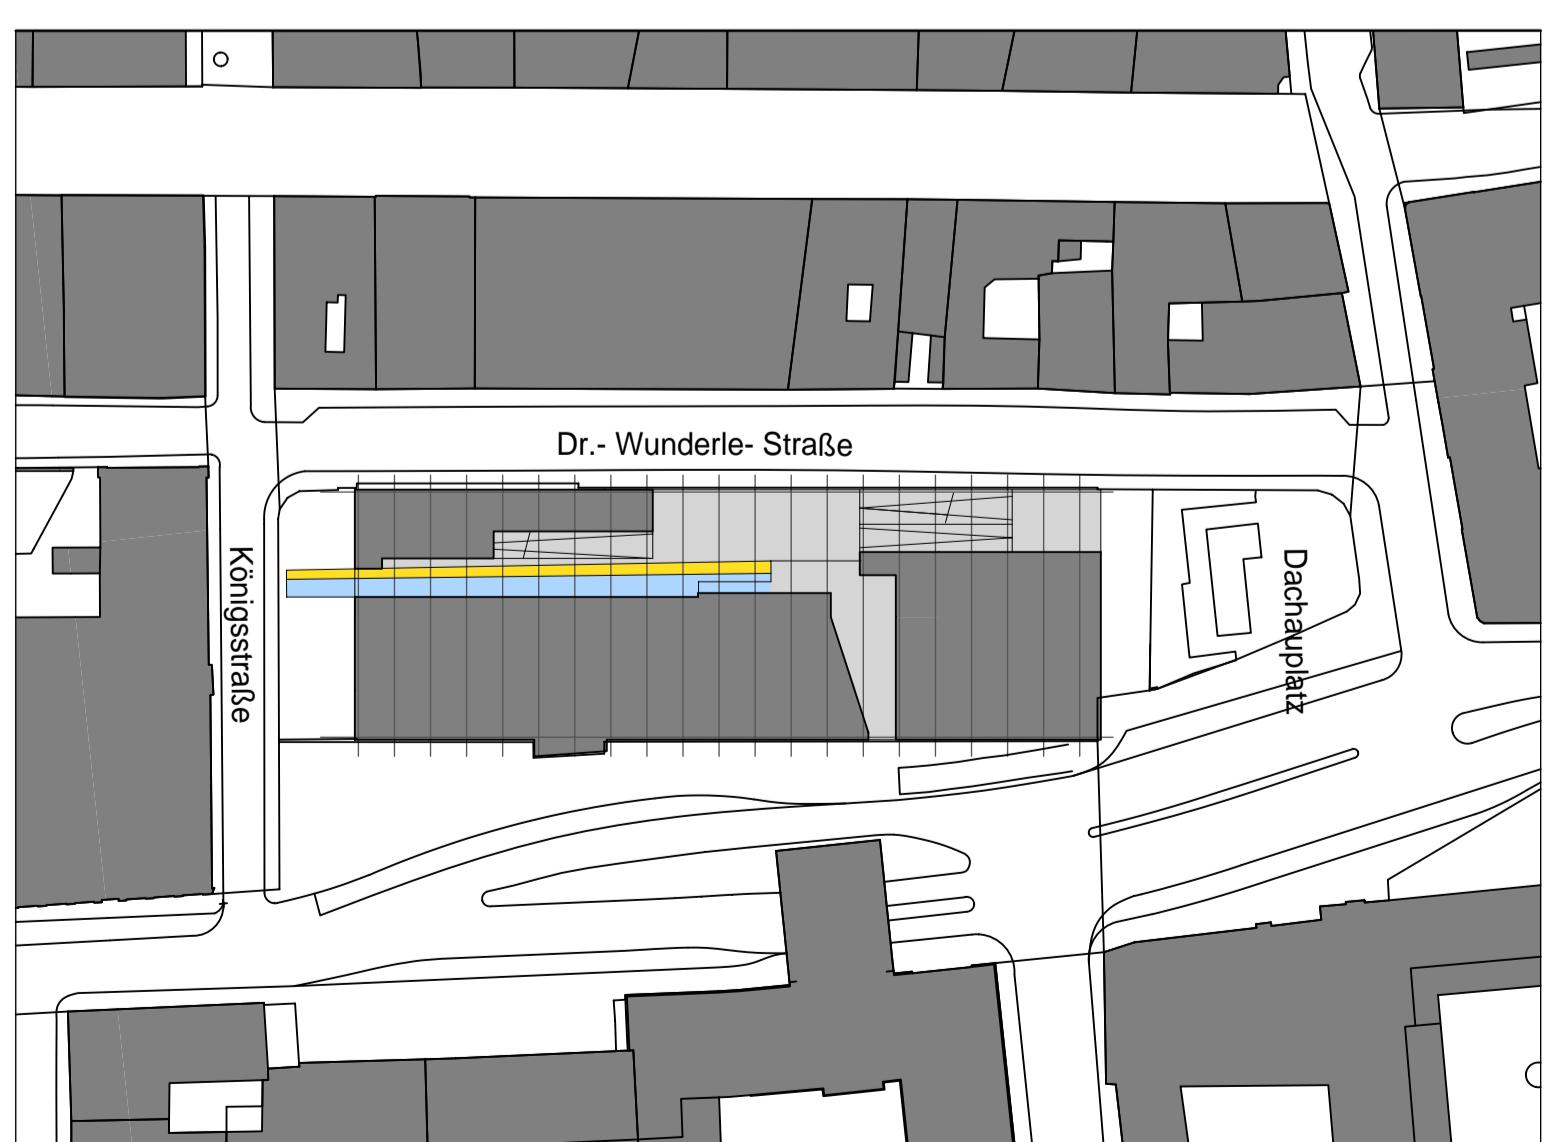

LAGEPLAN M 1/1000

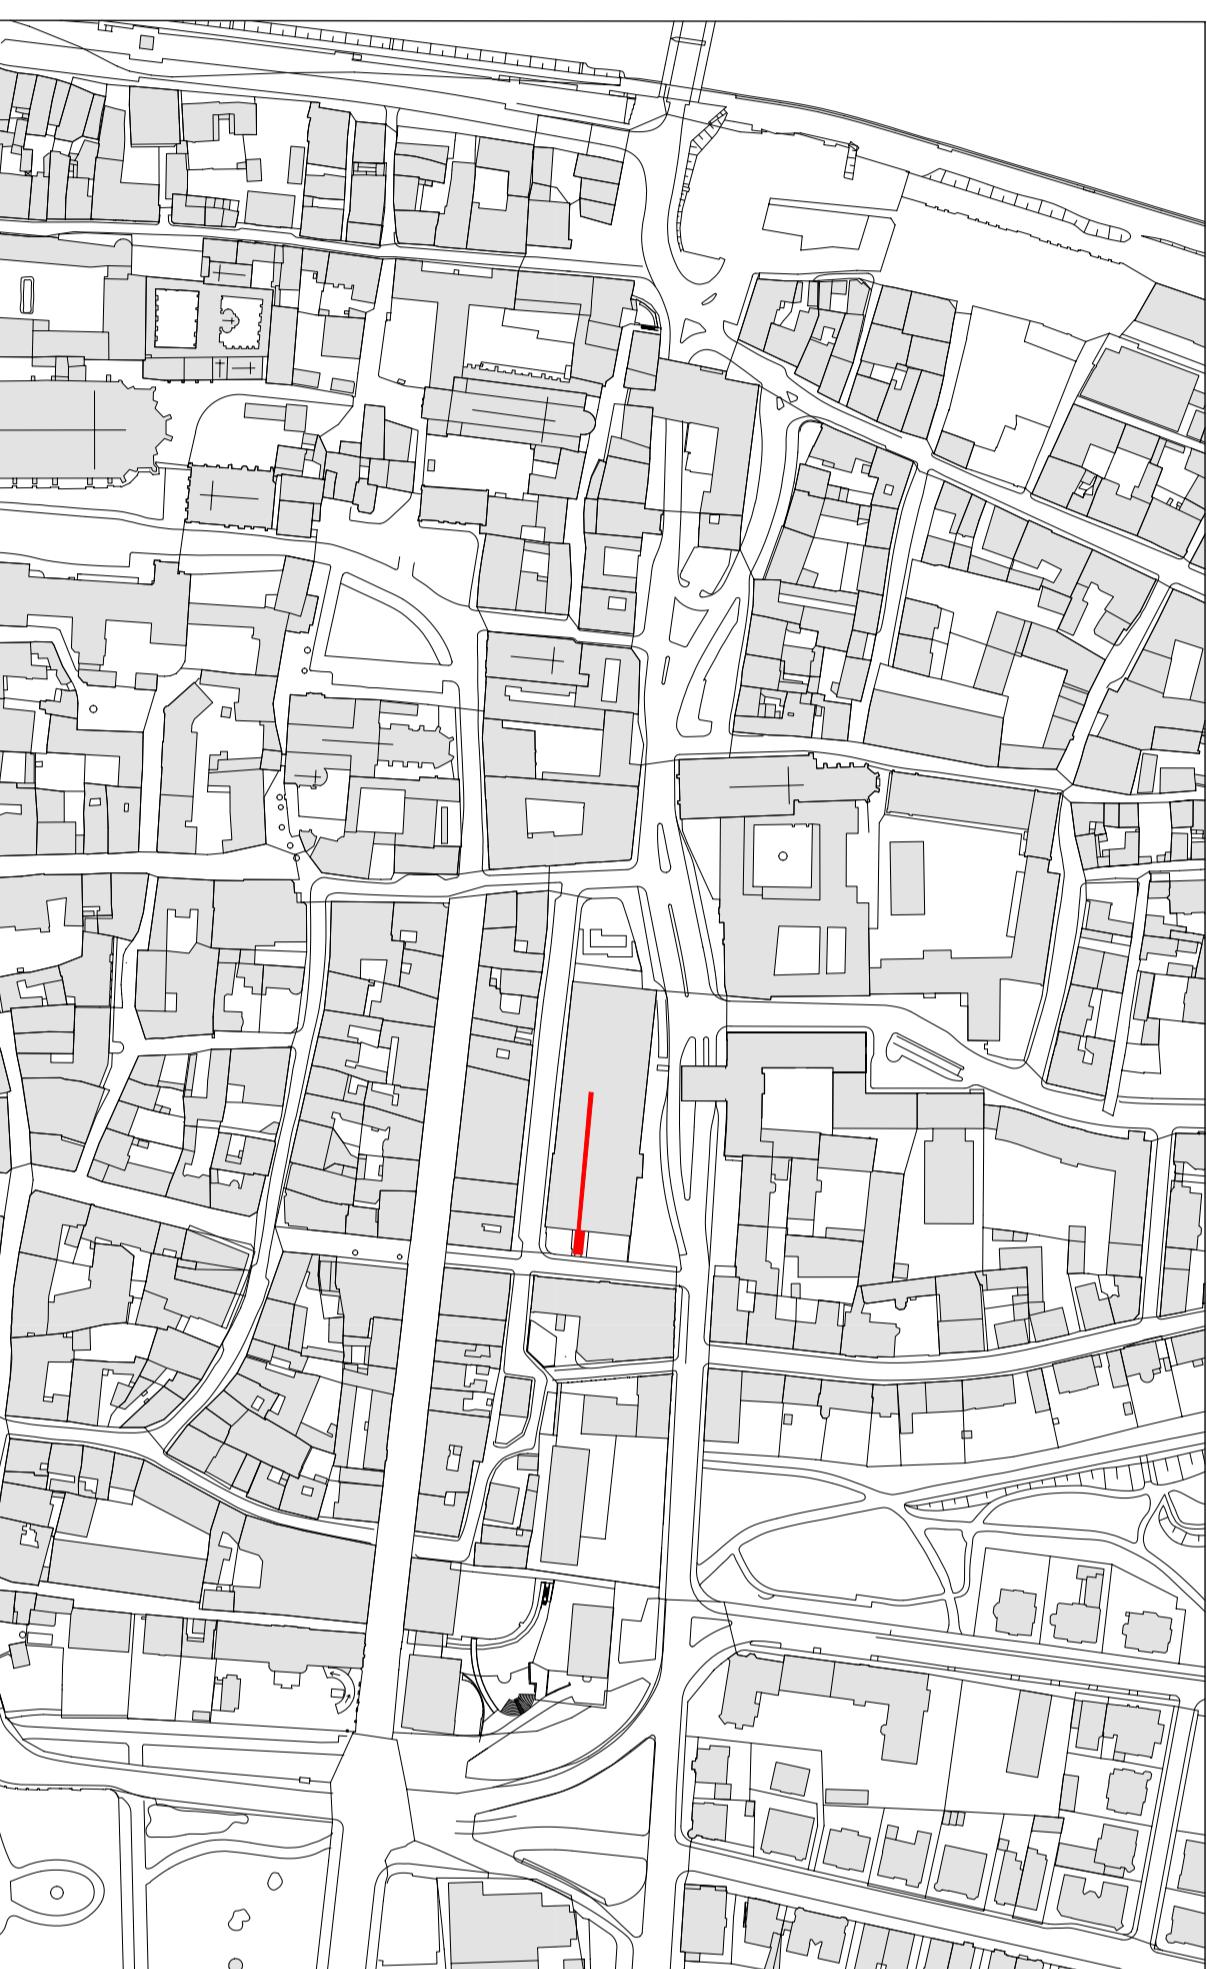

LAGEPLAN M 1/3000

ZEICHNUNG	GRUNDRIFFE SCHNITTE ANSICHTEN	MASSTAB 1:100	DATUM 24.05.2011	PLANNUMMER
LEISTUNGSPHASE	ENTWURFSPLANUNG			GEZEICHNET
PROJEKT	<b>SANIERUNG UND NEUPRÄSENTATION DER LEGIONSLAGERMAUER PARKHAUS AM DACHAUPLATZ</b>			
BAUHERR	 <p><b>STADT REGENSBURG</b></p> <p>MUSEEN DER STADT REGENSBURG DACHAUPLATZ 2 - 4 93047 REGENSBURG</p>			
REFERAT	DATUM		UNTERSCHRIFT	
PLANUNGS- UND BAUREFERAT				
D.-MARTIN-LUTHER-STRASSE 1 93047 REGENSBURG	DATUM		UNTERSCHRIFT	
TECHNISCHE UND GESCHÄFTLICHE OBERLEITUNG				
AMT FÜR HOCHBAU UND GEBAÜDESERVICE				
D.-MARTIN-LUTHER-STRASSE 1 93047 REGENSBURG	DATUM		UNTERSCHRIFT	
PLANUNG				
PEITHNER ARCHITEKTEN				
DECHBETTENER STRASSE 5C 93049 REGENSBURG	DATUM		UNTERSCHRIFT	
GRUNDSTÜCKS- EIGENTÜMER				
STADTWERKE REGENSBURG GMBH				
GREFLINGERSTRASSE 22 93055 REGENSBURG	DATUM		UNTERSCHRIFT	
NACHBARN				
XXX				
	DATUM		UNTERSCHRIFT	