





SCHNITT / ANSICHT A-A

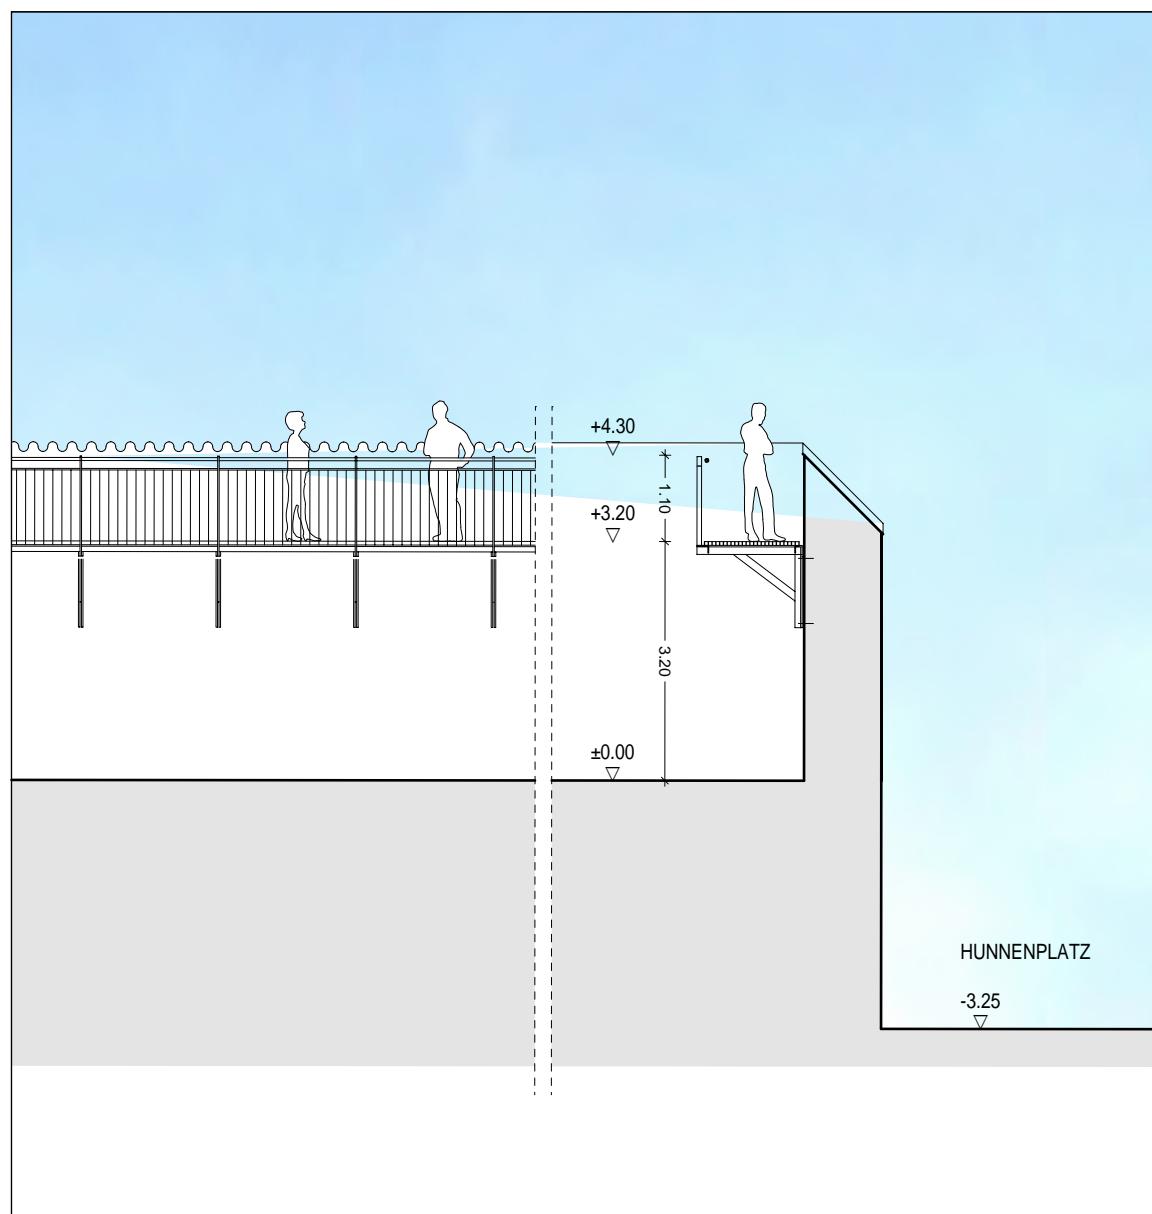

SCHNITT B-B / ANSICHT C-C

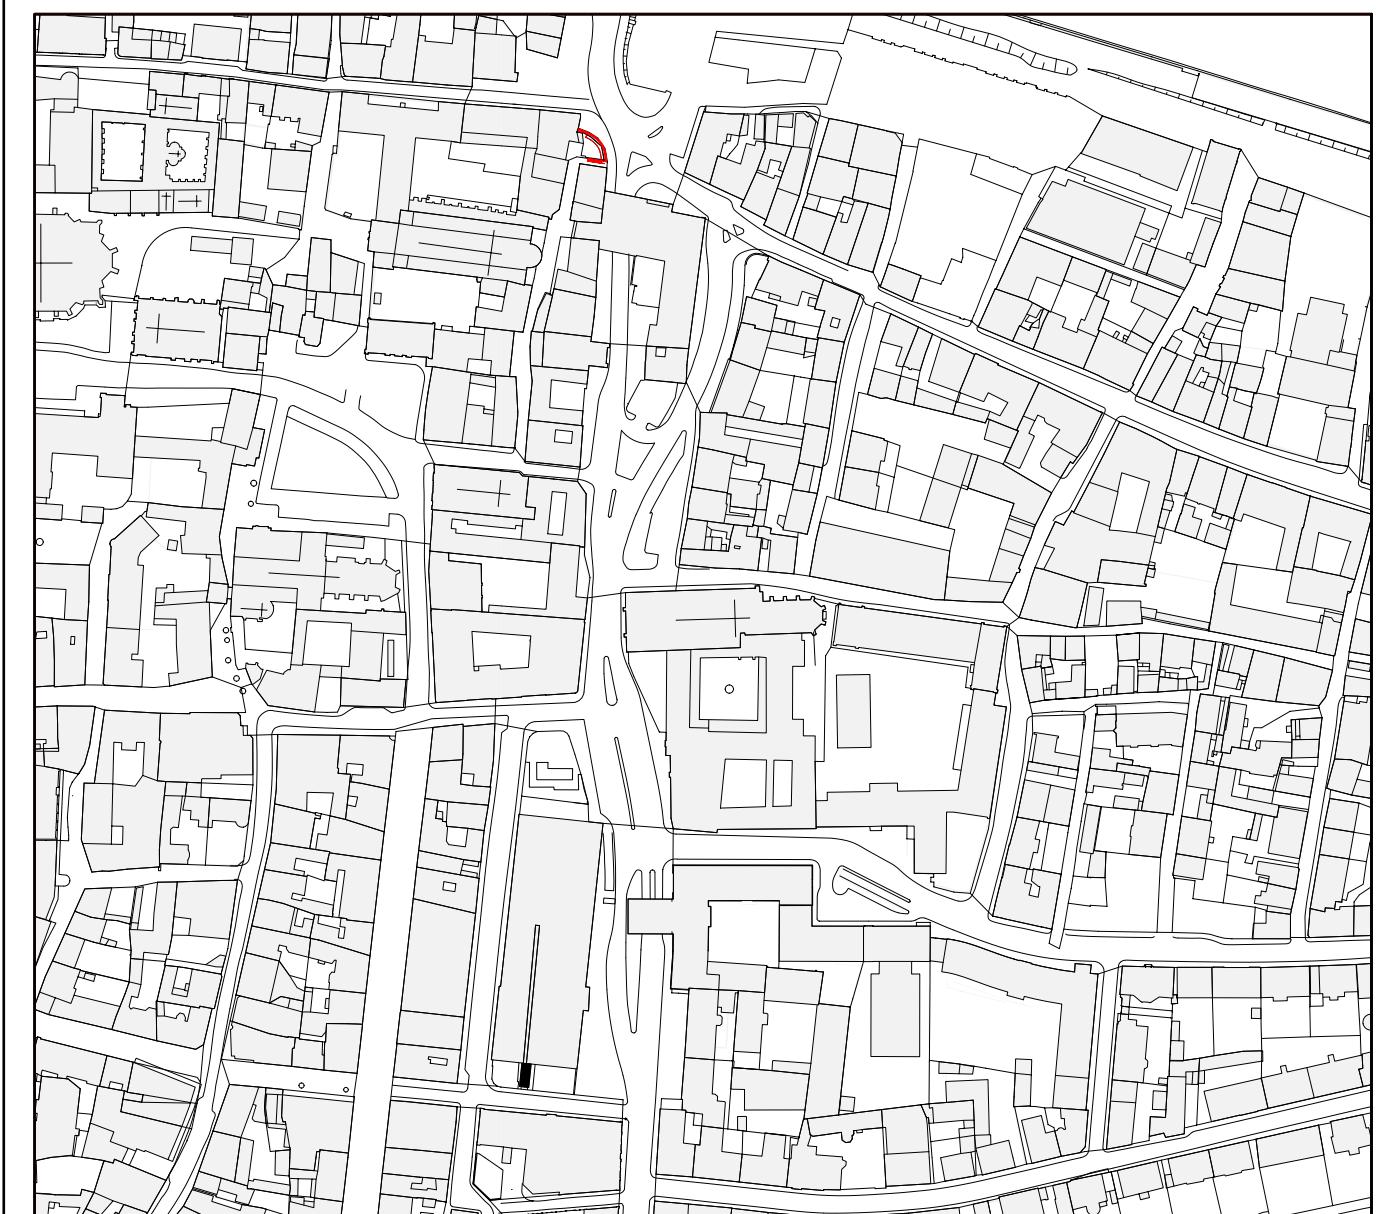

LAGEPLAN M 1/3000

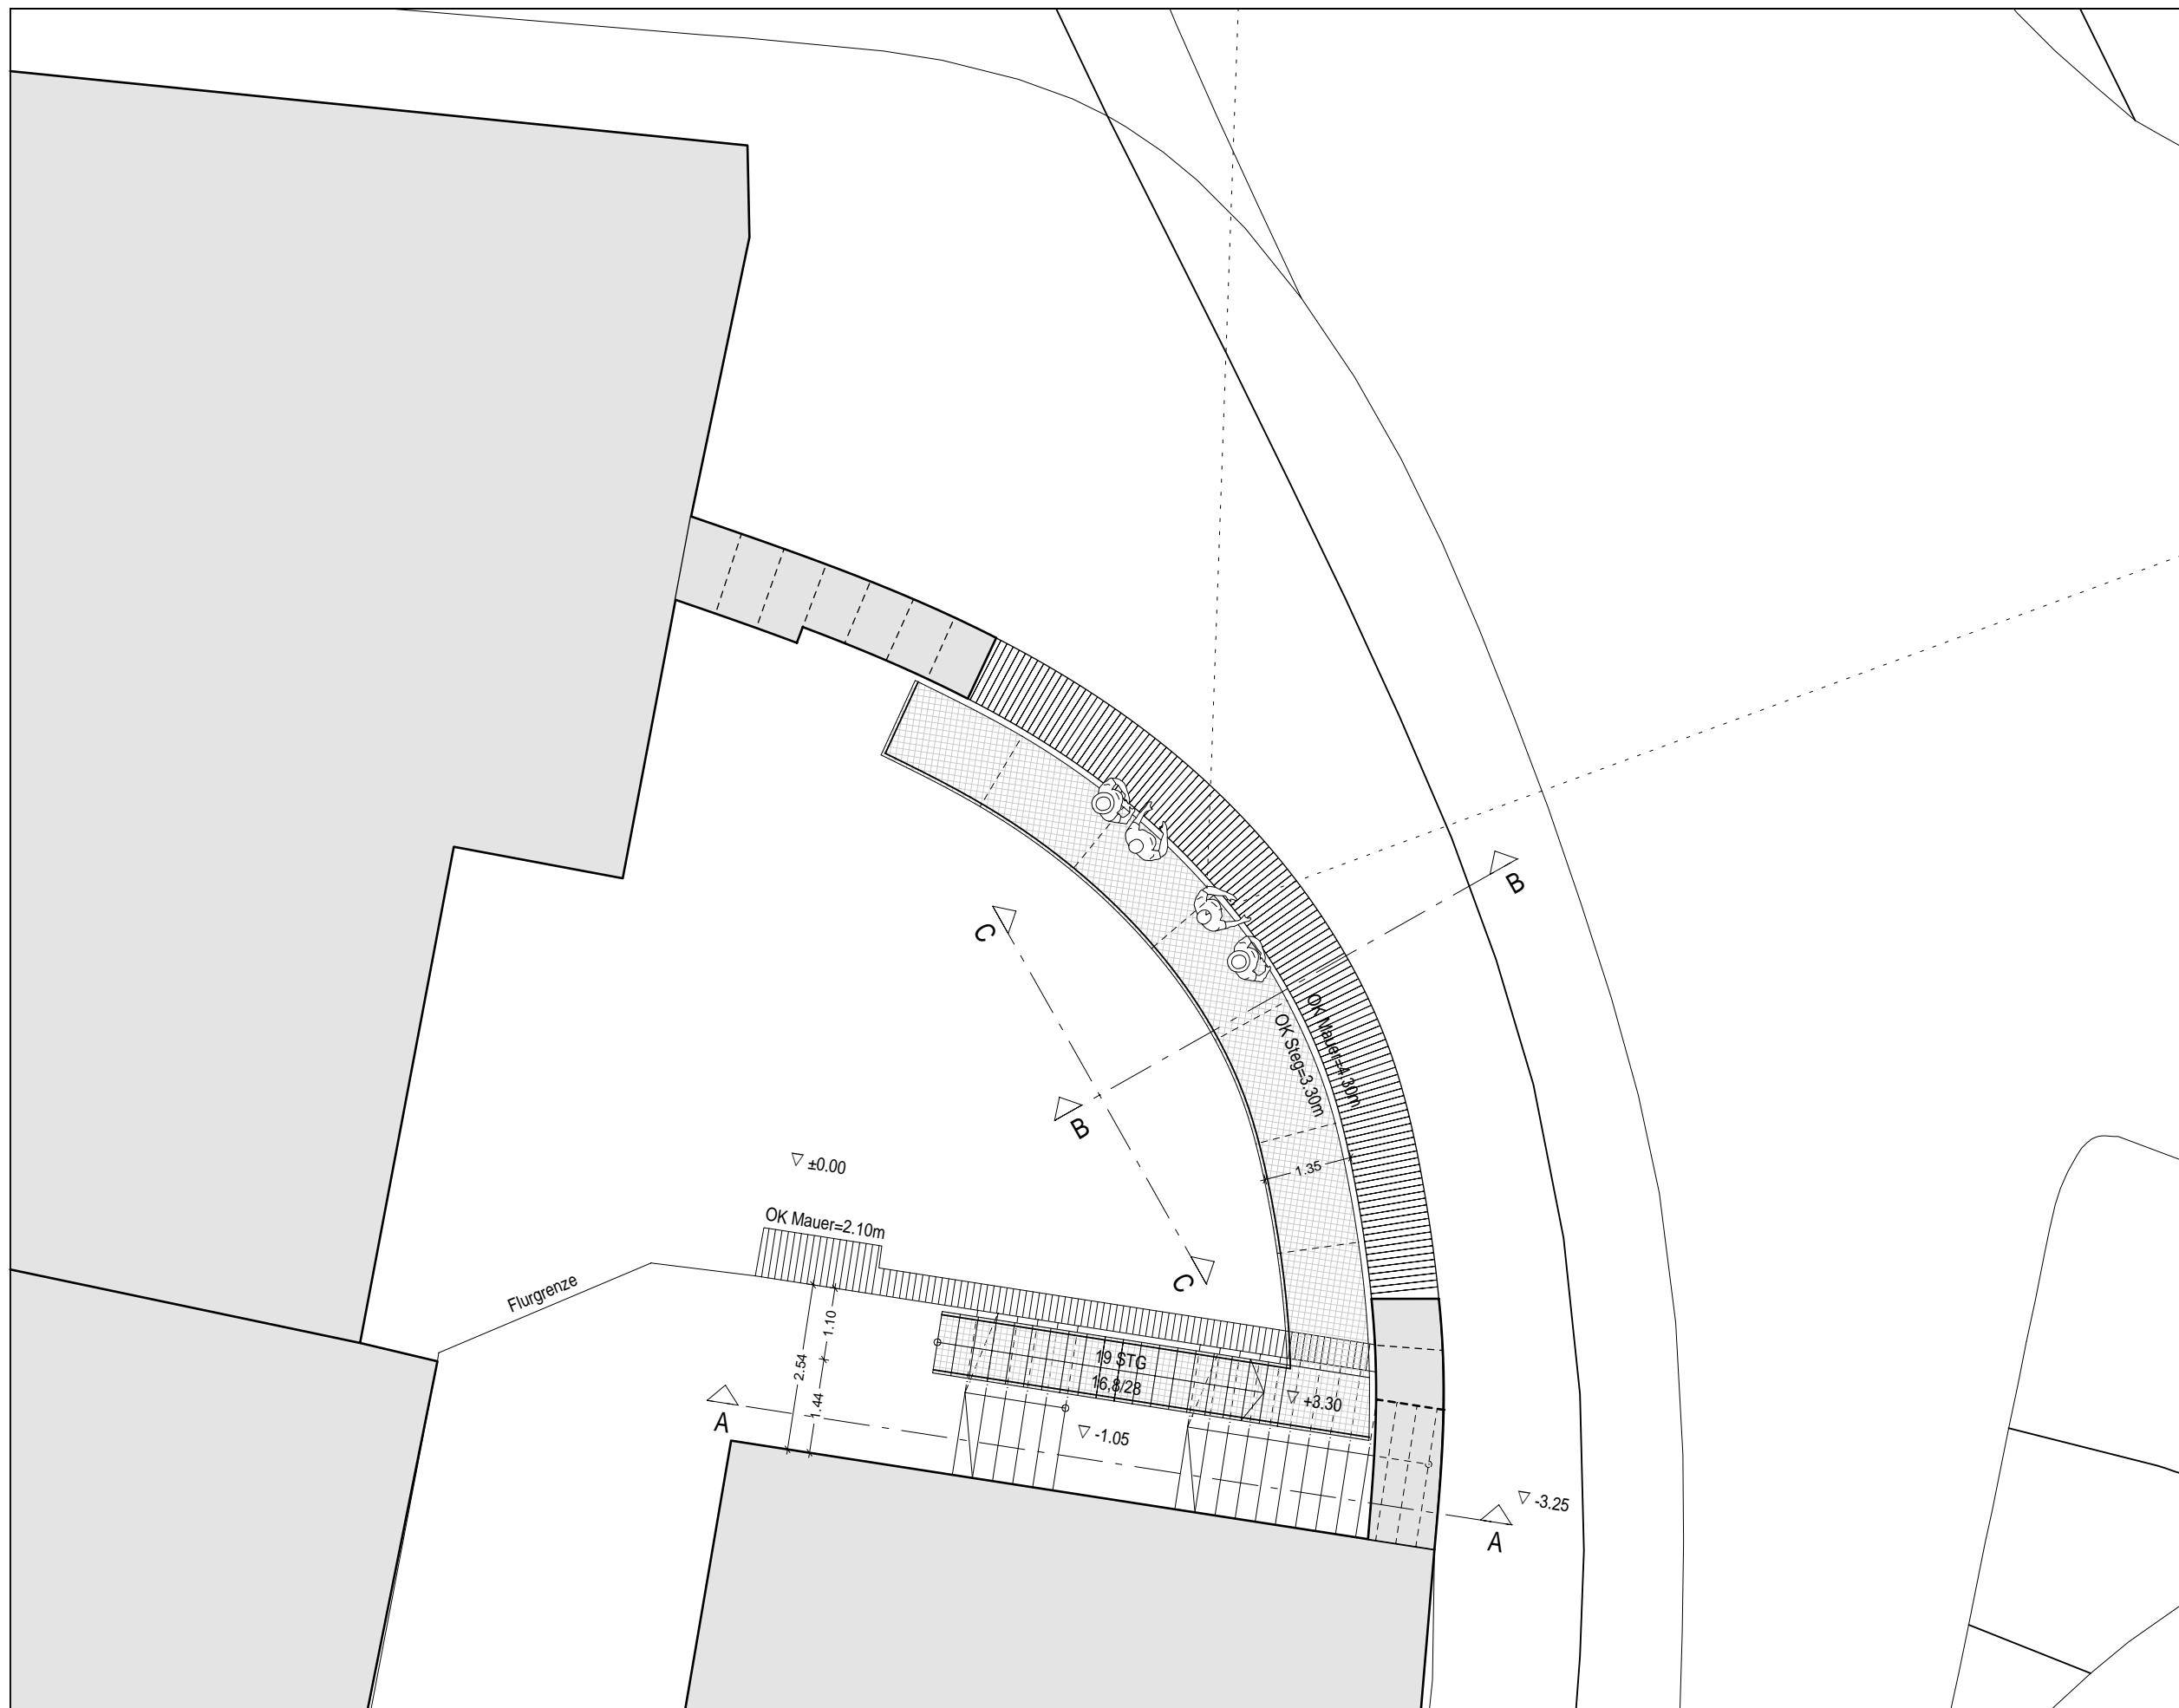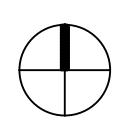

LAGEPLAN M 1/100

ZEICHNUNG	LAGEPLAN SCHNITTE ANSICHTEN	MASSTAB	DATUM	PLANNUMMER
LEISTUNGSPHASE		1:100	03.11.2010	GEZEICHNET
PROJEKT	ENTWURFSPLANUNG			
	SANIERUNG UND NEUPRÄSENTATION DER LEGIONSLAGERMAUER			
	NORDOSTECKE / HUNNENPLATZ			
BAUHERR	 STADT REGENSBURG			
	MUSEEN DER STADT REGensburg DACHAUPLATZ 2 - 4 93047 REGensburg			
REFERAT	DATUM UNTERSCHRIFT			
	PLANUNGS- UND BAUREFERAT D-MARTIN-LUTHER-STRASSE 1 93047 REGensburg			
TECHNISCHE UND GESCHÄFTLICHE OBERLEITUNG	DATUM UNTERSCHRIFT			
	AMT FÜR HOCHBAU UND GEBÄUDESERVICE D-MARTIN-LUTHER-STRASSE 1 93047 REGensburg			
PLANUNG	DATUM UNTERSCHRIFT			
	PEITHNER ARCHITEKTEN DECHBETTERER STRASSE 5C 93049 REGensburg			
GRUNDSTÜKS- EIGENTÜMER	DATUM UNTERSCHRIFT			
	LIEGENDSCHAFTSAMT D-MARTIN-LUTHER-STRASSE 3 93047 REGensburg			
NACHBARN	DATUM UNTERSCHRIFT			