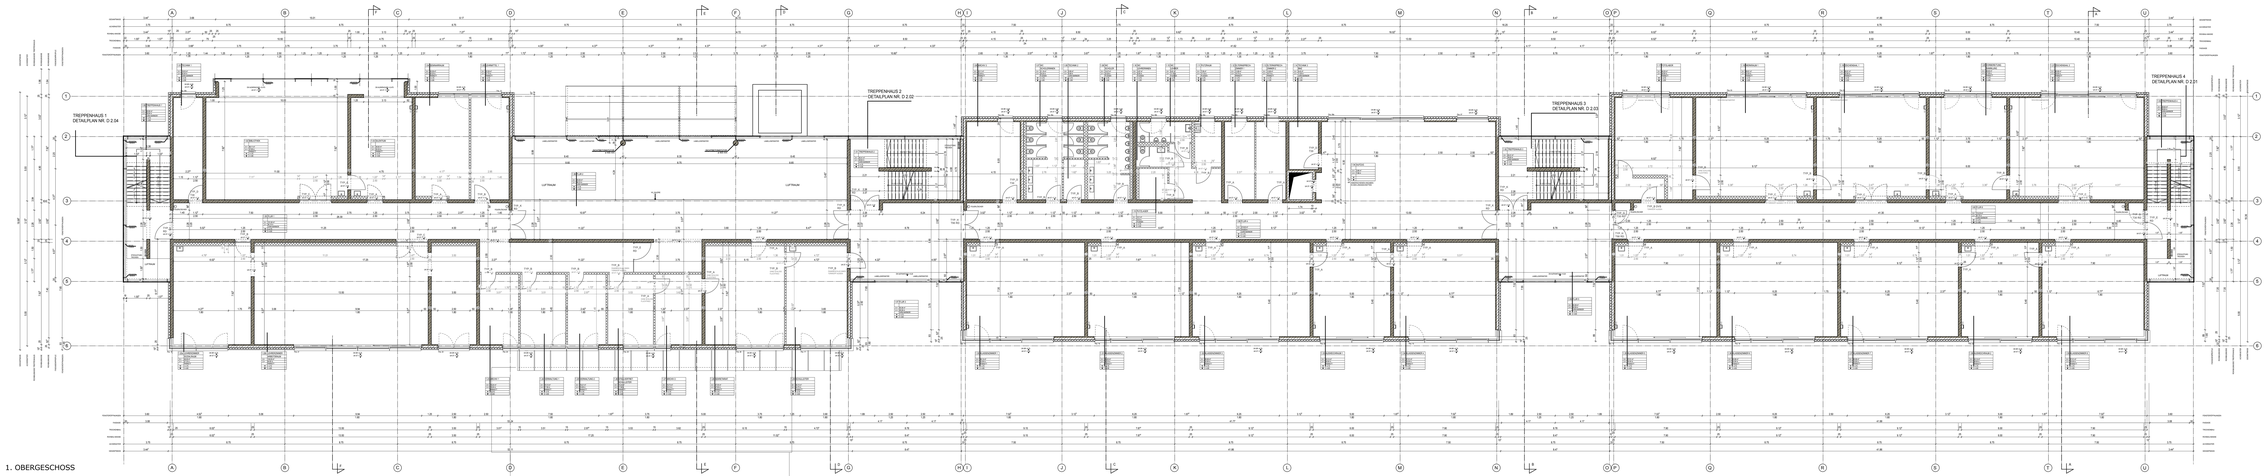

1. OBERGESCHOSS

BEREICH	ZEICHNUNG	MASSSTAB	DATUM	PLANNUMMER
	1.OBERGESCHOSS	1:100	15.09.2006	W04
GESCHAEFTSPHASE	AUSFUHRUNGSPLANUNG			GEBAEUDENR. GR.SCHUL

PROJEKT

NEUBAU VON MÜLLER GYMNASIUM
ERZBISCHOF-BUCHBERGER-ALLEE 23, 93051 REGENSBURG

BAUHERR, PLANUNG:

STADT REGENSBURG
AMT FÜR HOCHBAU
UND GEBÄUDEDIENSTE
D-93047 MARTIN-LUTHER-STRASSE 1
93047 REGENSBURG
TEL. 0049 49 507-9012
FAX. 0049 49 507-4609
E-MAIL: hochbau-und-gebaeudedienste@regensburg.de

FREIGABEN

DATUM	INDEX		DATUM	INDEX	

N/B = 843 / 20002 [MM]²

Rüpe