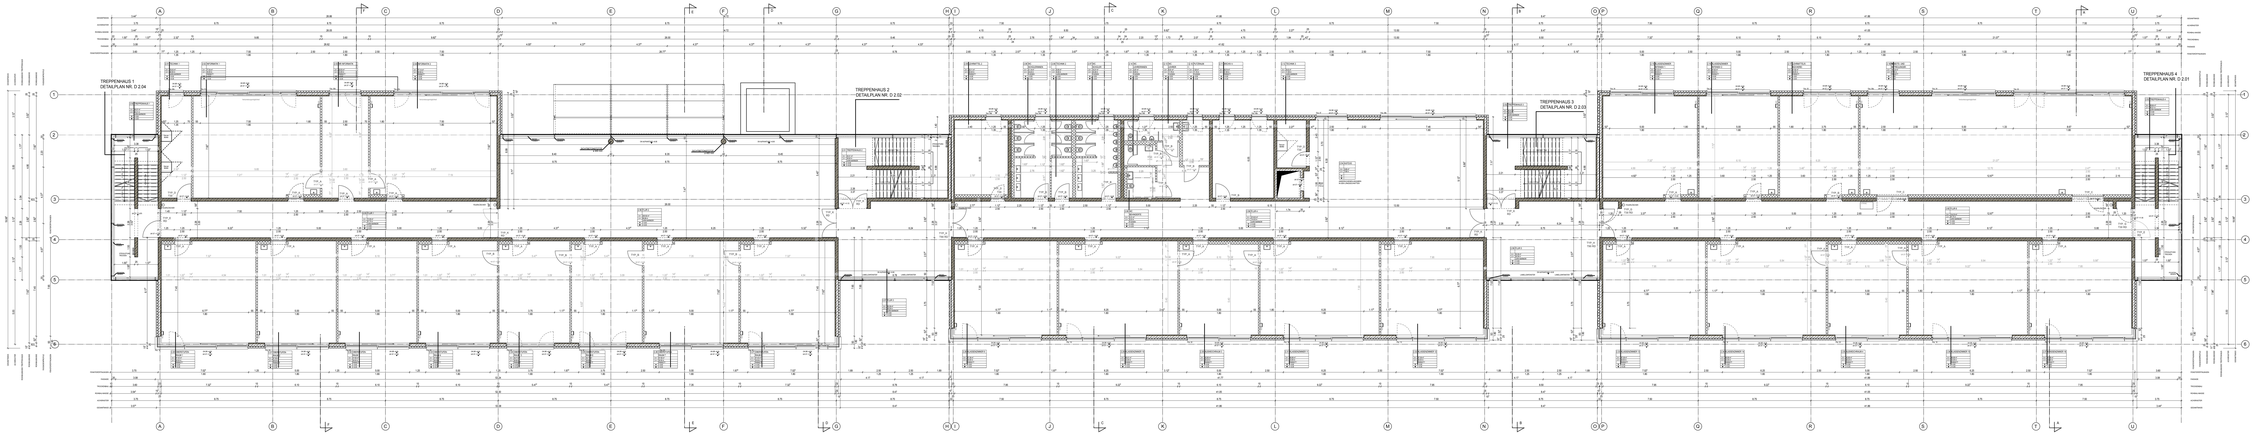

2. OBERGESCHOSS

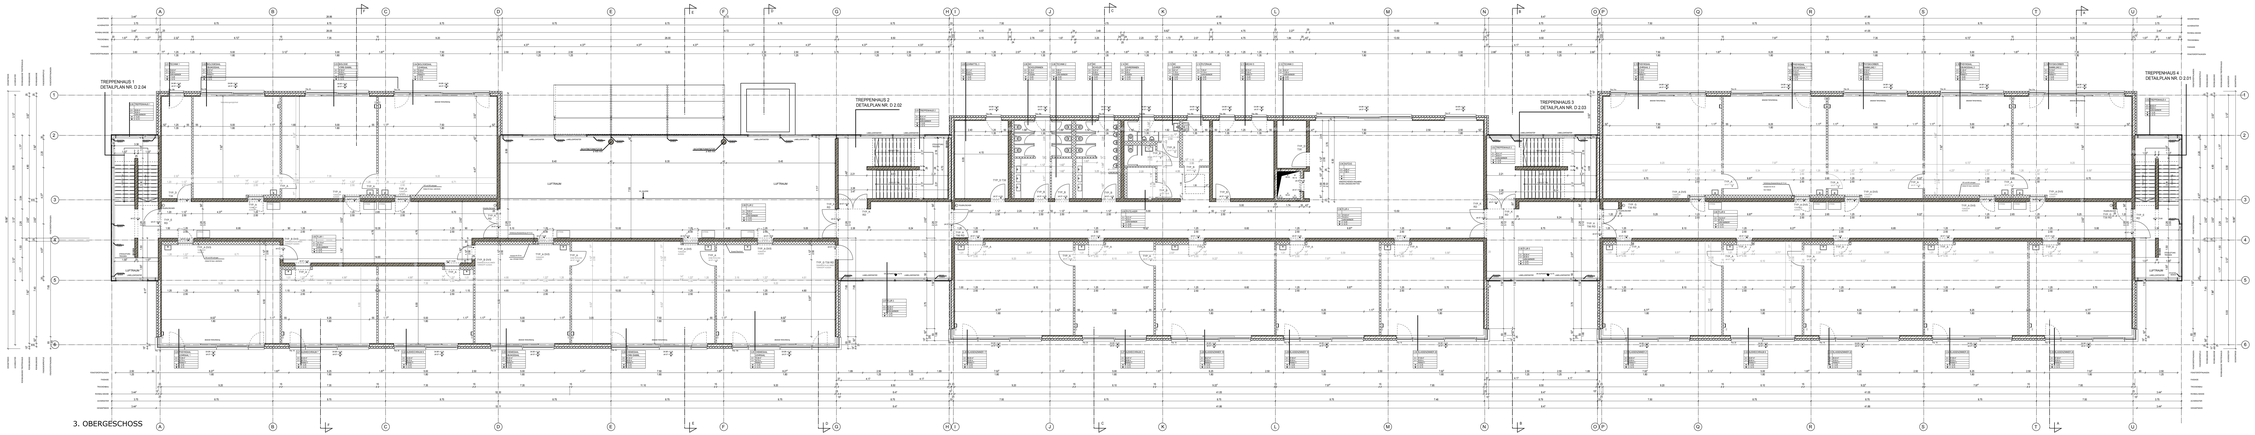

3. OBERGESCHOSS

BEN	ZEICHNUNG	2.OBERGESCHOSS 3.OBERGESCHOSS	MASSSTAB 1:100	DATUM 15.09.2006	PLANNUMMER W05
GESCHÄFTSPHASE		AUSFÜHRUNGSPLANUNG			GEZEICHNET GRÜSCHKA

PROJEKT

NEUBAU VON MÜLLER GYMNASIUM
ERZBISCHOF-BUCHBERGER-ALLEE 23, 93051 REGENSBURG

BAUHERR, PLANUNG:

STADT REGENSBURG
AMT FÜR HOCHBAU
LAND GEBÄUDEBAUS
D-MARTIN-LUTHER-STRASSE 1
93047 REGENSBURG
TEL 0049 (0) 941 507-1602
FAX 0049 (0) 941 507-4609
E-MAIL hochbau.amt-gebaeudebau-ccs@regensburg.de

ÄNDERUNGEN

DATUM	INDEX		DATUM	INDEX	

M 1:100 / 20002 DIN A1

Rpe