

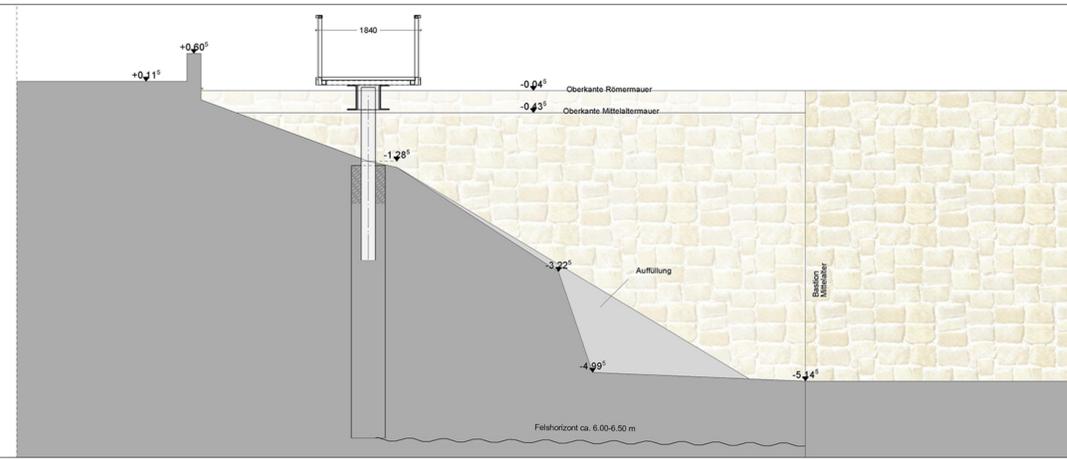
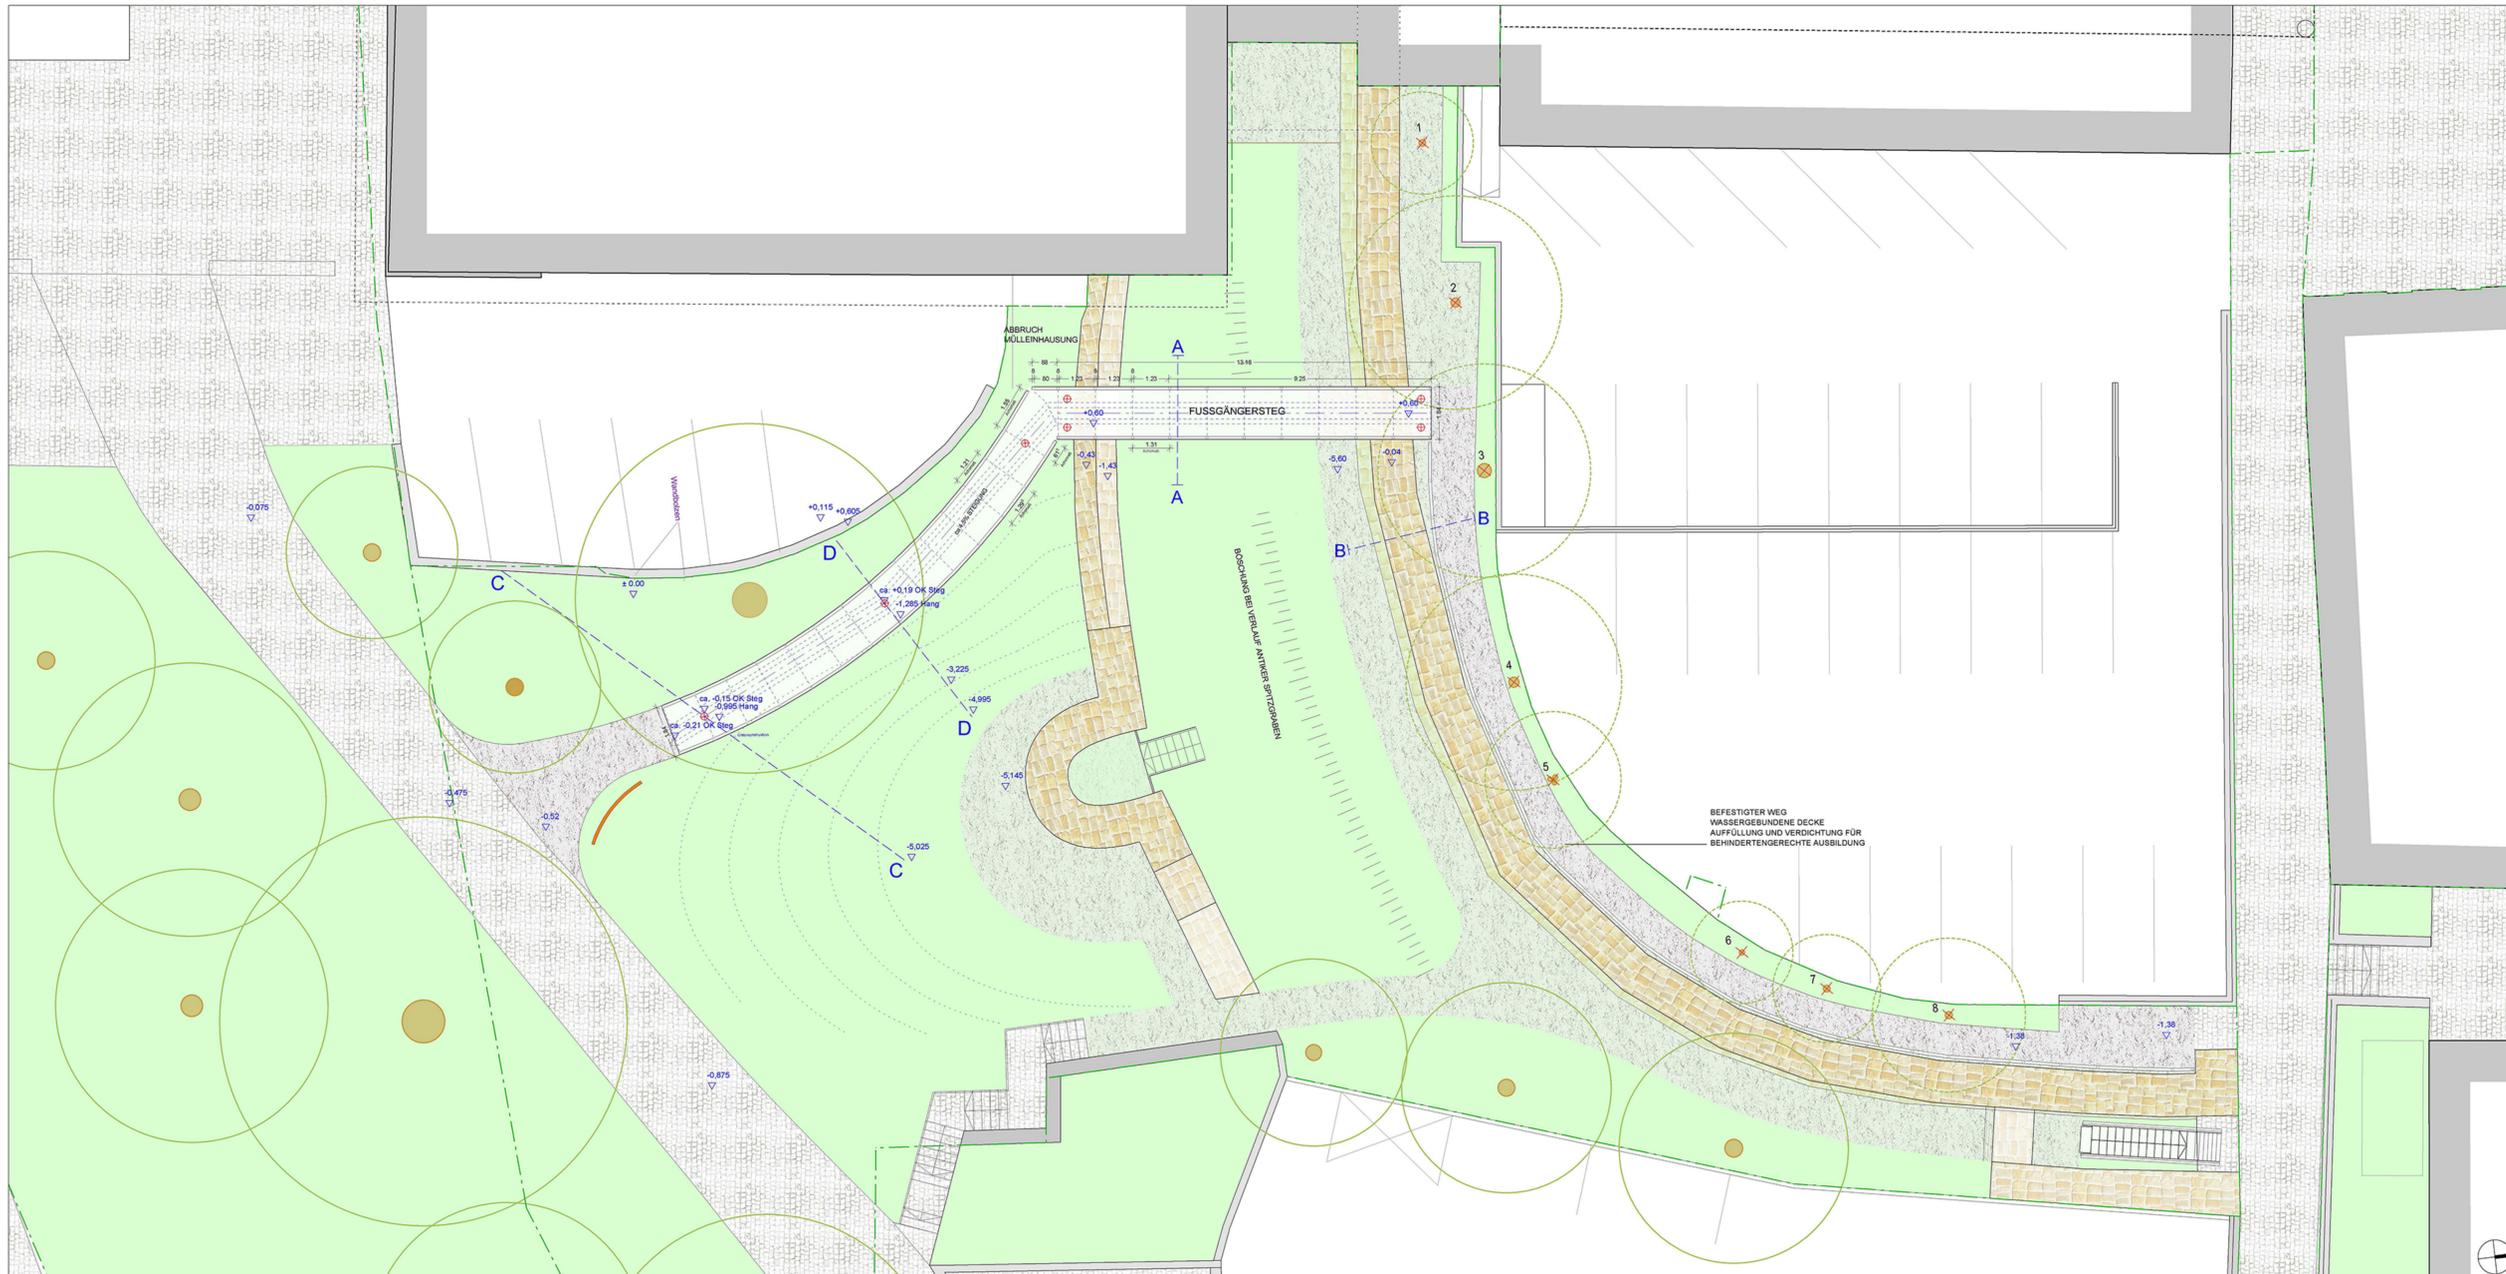
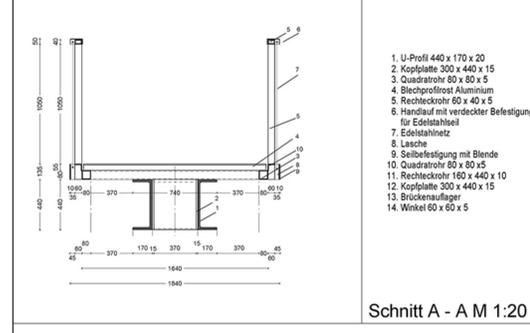


SCHNITT C-C M 1:50

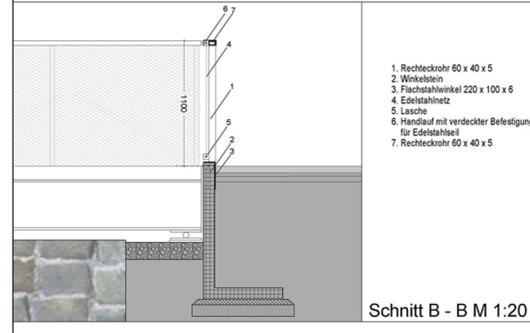

SCHNITT D-D M 1:50

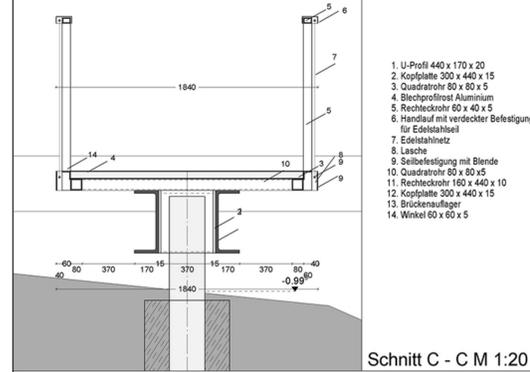

LAGEPLAN M 1:100

Gründung gemäß Festlegung vor Ort vom 23.11.2012 nach Aufschluß

- Zu rodende Bäume:
- | | | | |
|-----------------------|----------------|----------------|-------------------|
| 1 Hemlocktanne 75 cm | 2 Linde 104 cm | 3 Linde 154 cm | 4 Linde 114 cm |
| 5 Thuja 53, 48, 47 cm | 6 Eibe 56 cm | 7 Eibe 75 cm | 8 Baumhasel 80 cm |

ZEICHNUNG	LAGEPLAN SCHNITT C-C, D-D	MASSSTAB	1:100 1:50	DATUM	11/2012	PLANNUMMER	1
LESTUNGSSTADIUM	PLANUNG VOM 30.11.2011, AZ 63.1/00166/2011-01	GEZEICHNET					
PROJEKT	SANIERUNG UND NEUPRÄSENTATION DER LEGIONSLAGERMAUER SUDOSTECKE / ERNST-REUTER-PLATZ						
BAUHER	 STADT REGENSBURG MUSEEN DER STADT REGENSBURG DACHHAUPLATZ 2 - 4 93047 REGENSBURG						
REFERAT	PLANUNGS- UND BAUREFERAT D-MARTIN-LUTHER-STRASSE 1 93047 REGENSBURG	DATUM		UNTERSCHRIFT			
TECHNISCHE UND GEFÜHRTE OBERLEITUNG	AMT FÜR HOCHBAU UND GEBÄUDESERVICE D-MARTIN-LUTHER-STRASSE 1 93047 REGENSBURG	DATUM		UNTERSCHRIFT			
PLANUNG	PEITHNER ARCHITEKTEN DECHBETTERER STRASSE 5C 93049 REGENSBURG	DATUM		UNTERSCHRIFT			
GRUNDSTÜCKSEIGENTUMER	LEGIONSGESAMT D-MARTIN-LUTHER-STRASSE 3 93047 REGENSBURG	DATUM		UNTERSCHRIFT			