



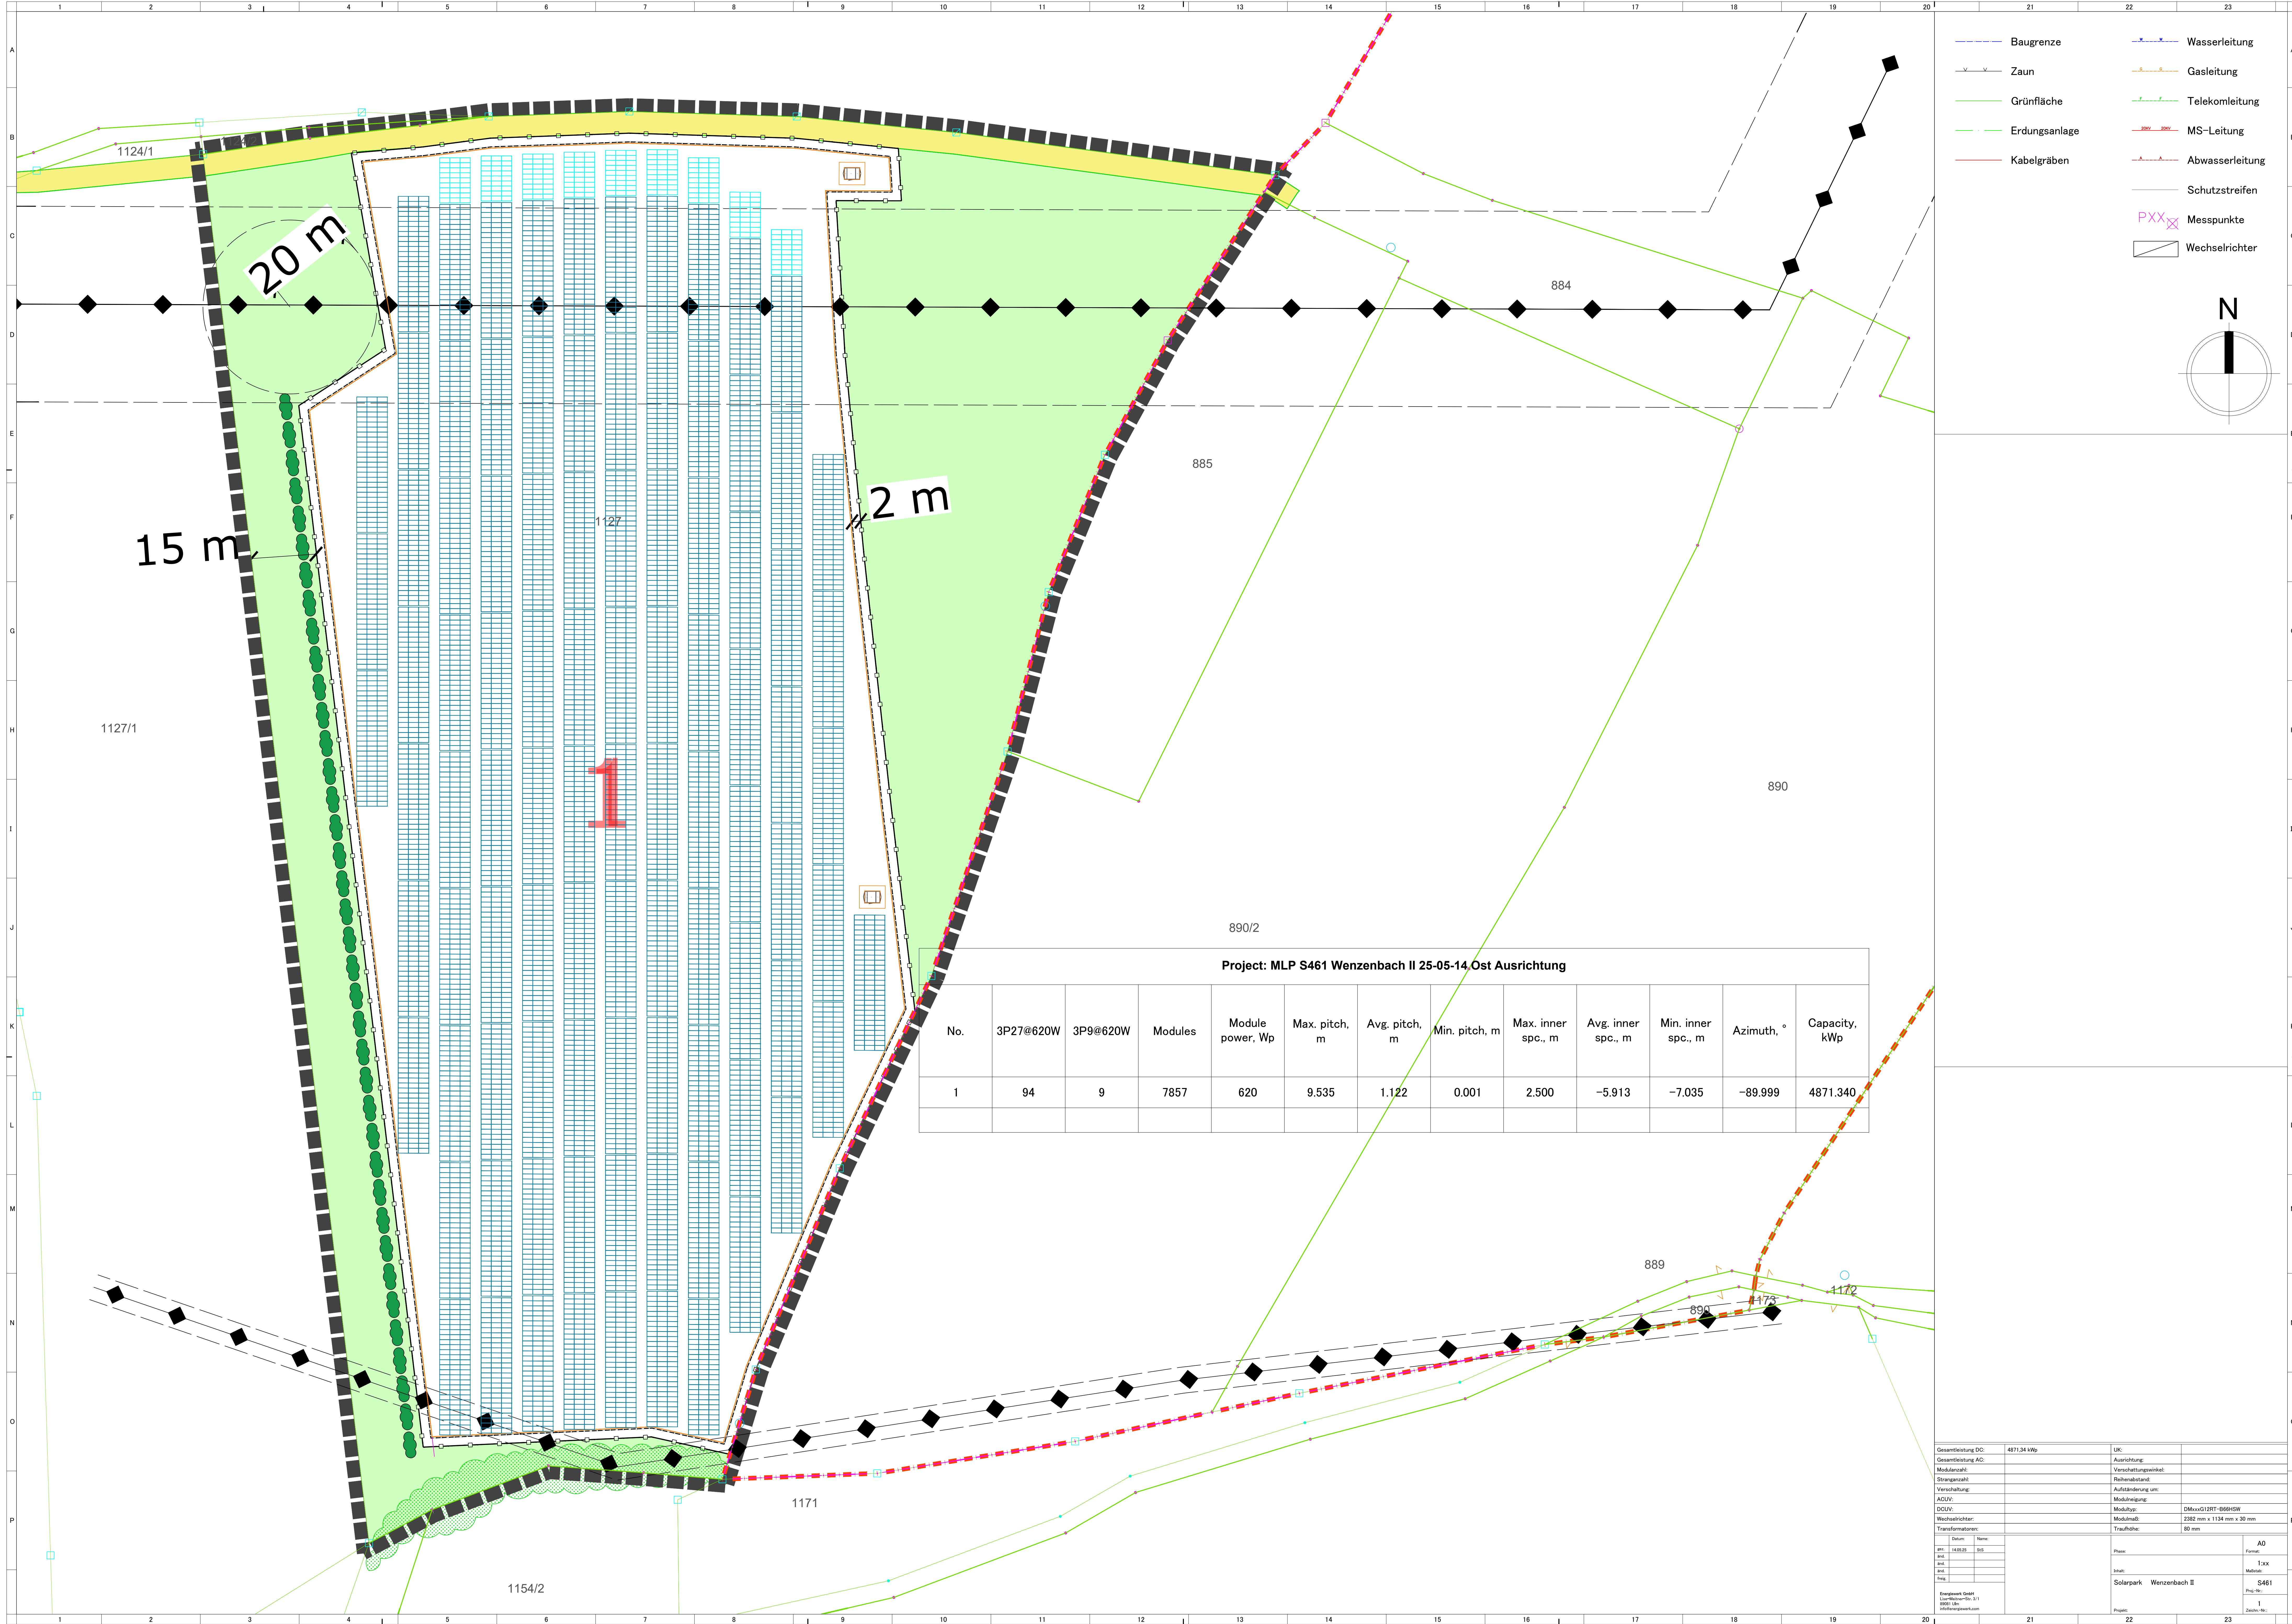

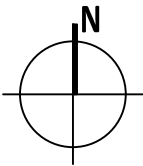

Planungsphase

Konzept

Projekt PV-Freiland-Solarpark

SP Wenzenbach

Auftraggeber

Voltgrün Energie GmbH

St.-Kassians-Platz 6, 93047 Regensburg

Planbezeichnung

Grundlagen für Planung

Übersichtsplan

Maßstab

1:1250

gez.:

jg

gepr.:

.

Datum

01.07.2021

PlanNr.

001

Index

.

PV-Park



Sonnenwinkel am Standort für 21.12. = 16,66°



Modul-Winkel 18°



PV-Module, je 555 Wp, ca. 5.680 Stück = 3.152,40 kWp

Tischreihen: 32

Tische: 158

Reihenabstand: 3,00 - 6,75 m

Verschattung auf Modulfläche am 21.12. Mittags: Ø 0,84 m, max. 1,14 m



Zaun



Modulfeld



Begrünung ca. 5,50 m (dreireihige Hecke)



Hochspannungsleitung

actensys GmbH
Zur Schönhäde 10 · D-89352 Ellzee
fon +49 (0) 8283 · 99998 · 0
fax +49 (0) 8283 · 99998 · 299

Geschäftsstelle Weilheim
Holzholstraße 19 · D-82362 Weilheim
fon +49 (0) 881 · 600950 · 0
fax +49 (0) 881 · 600950 · 299

info@actensys.de

www.actensys.de