


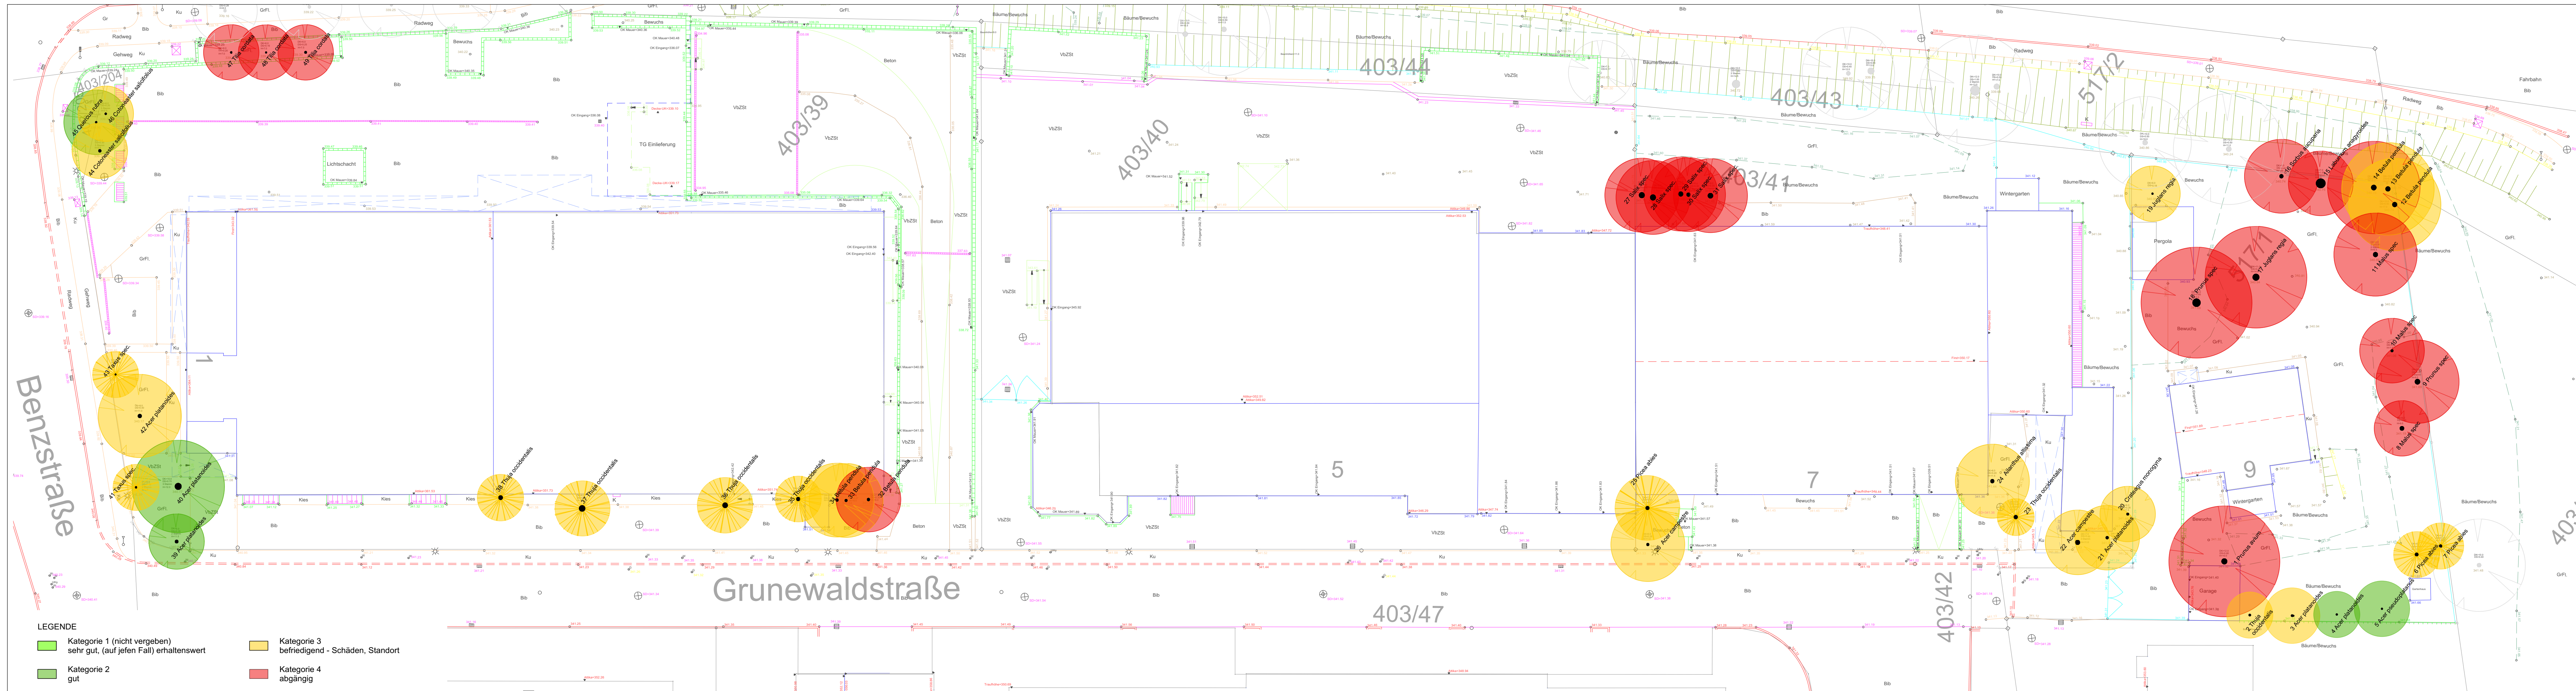


Datum	Index	Änderung

Bauvorhaben:
Benzstraße 1 und Grunewaldstraße 5-9
93053 Regensburg

Bauherr:
Konzept a+
Gesandtenstr. 2, 93047 Regensburg

Baumbestand

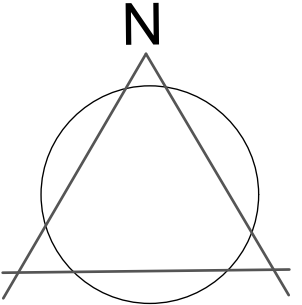

Datum: 20.12.2017

Maßstab: 1 / 250

Diese Zeichnung ist mein Eigentum. Jede Verwertung oder Überlassung an Dritte bedarf meiner ausdrücklichen Genehmigung. Verstöße gegen dieses Urheberrecht werden von mir gerichtlich verfolgt.

Planung:

Landschaftsarchitektin Dipl. Ing. Univ.
C.Hanshans-Eichenseer
Büro für Garten- und Landschaftsplanung
Ludwig-Erhard-Str. 30, 93051 Regensburg
Tel: 0941 / 991302 Fax: 0941 / 99 70 70
Mobil: 0171 / 99 43 100
E-mail: info@hanshans-eichenseer.de

Plan - Nr.
B