


Anlage 6: Konzeptentwurf Freiflächen- und Verkehrsanlagenplanung

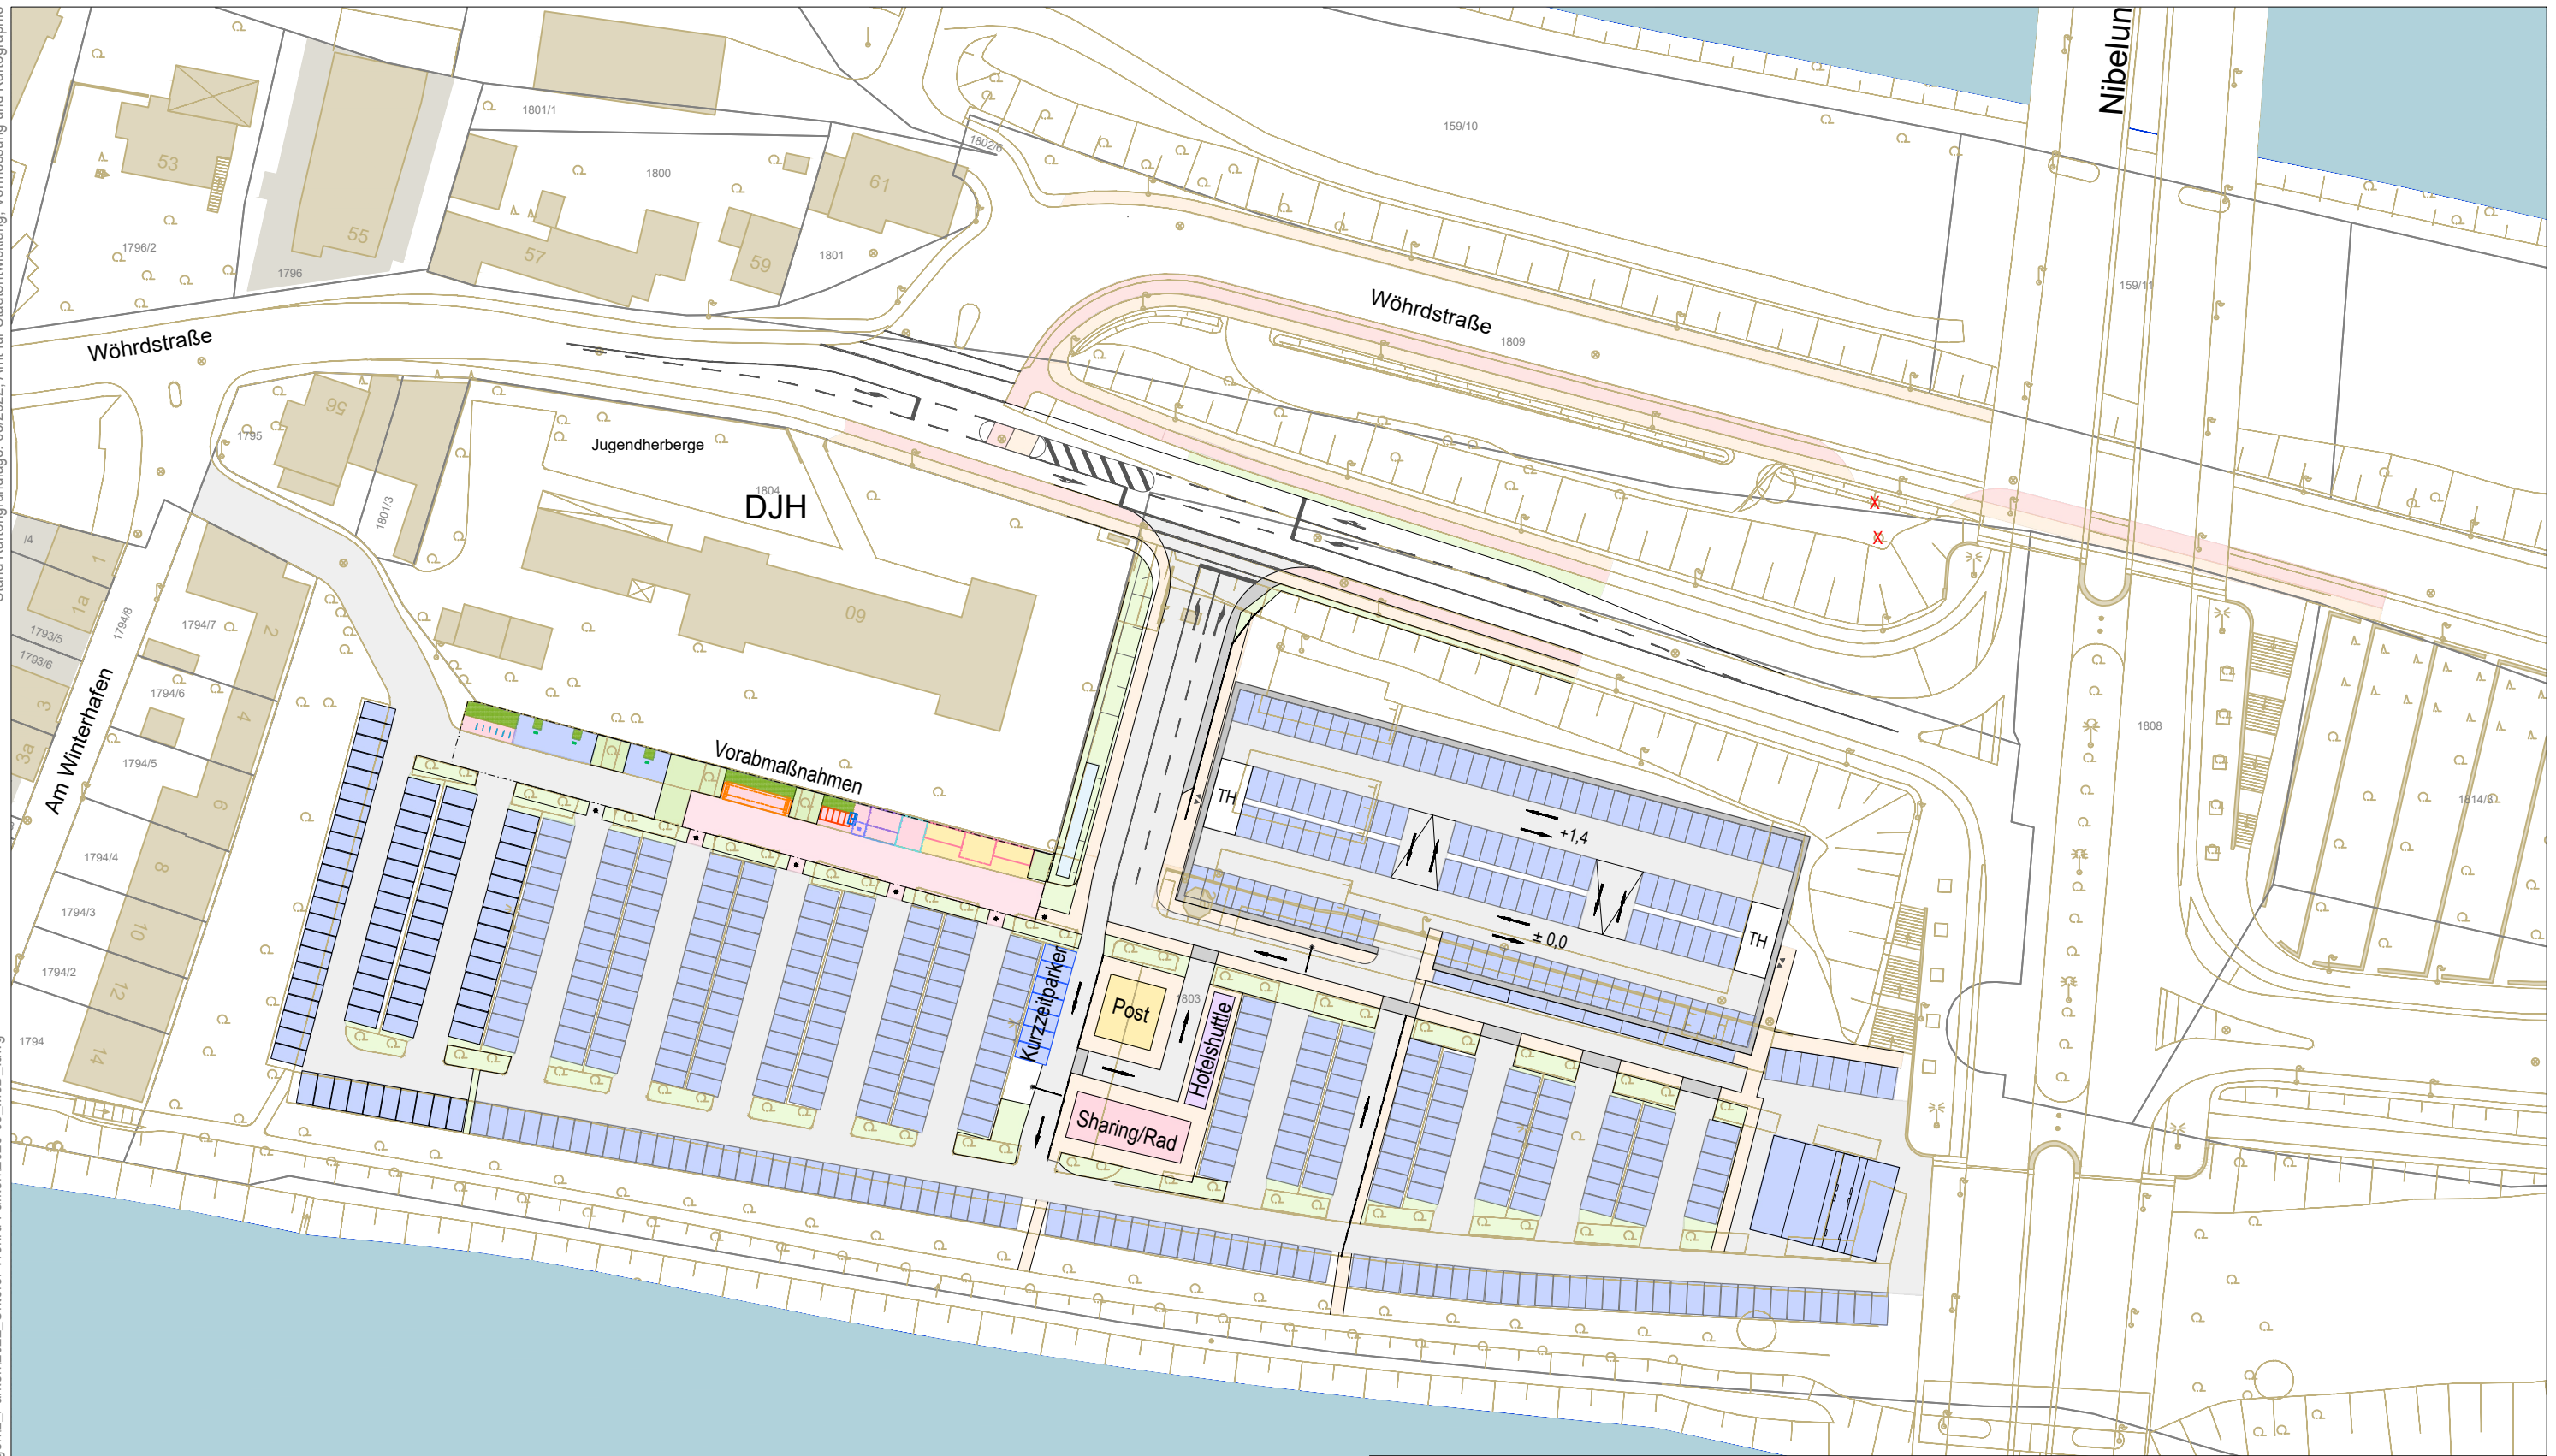

Unterer Wöhrd Mobilitätsdrehscheibe | Einfahrt

Legende

	Fahrbahn		Plateau-Aufpflasterung
	Parken/Stellplatz		Grünflächen
	Fußgängerweg/-schutzstreifen		komb. Fuß-/Radweg

**STADT
REGENSBURG**

Stadtplanungsamt

