




Schnitt A-A

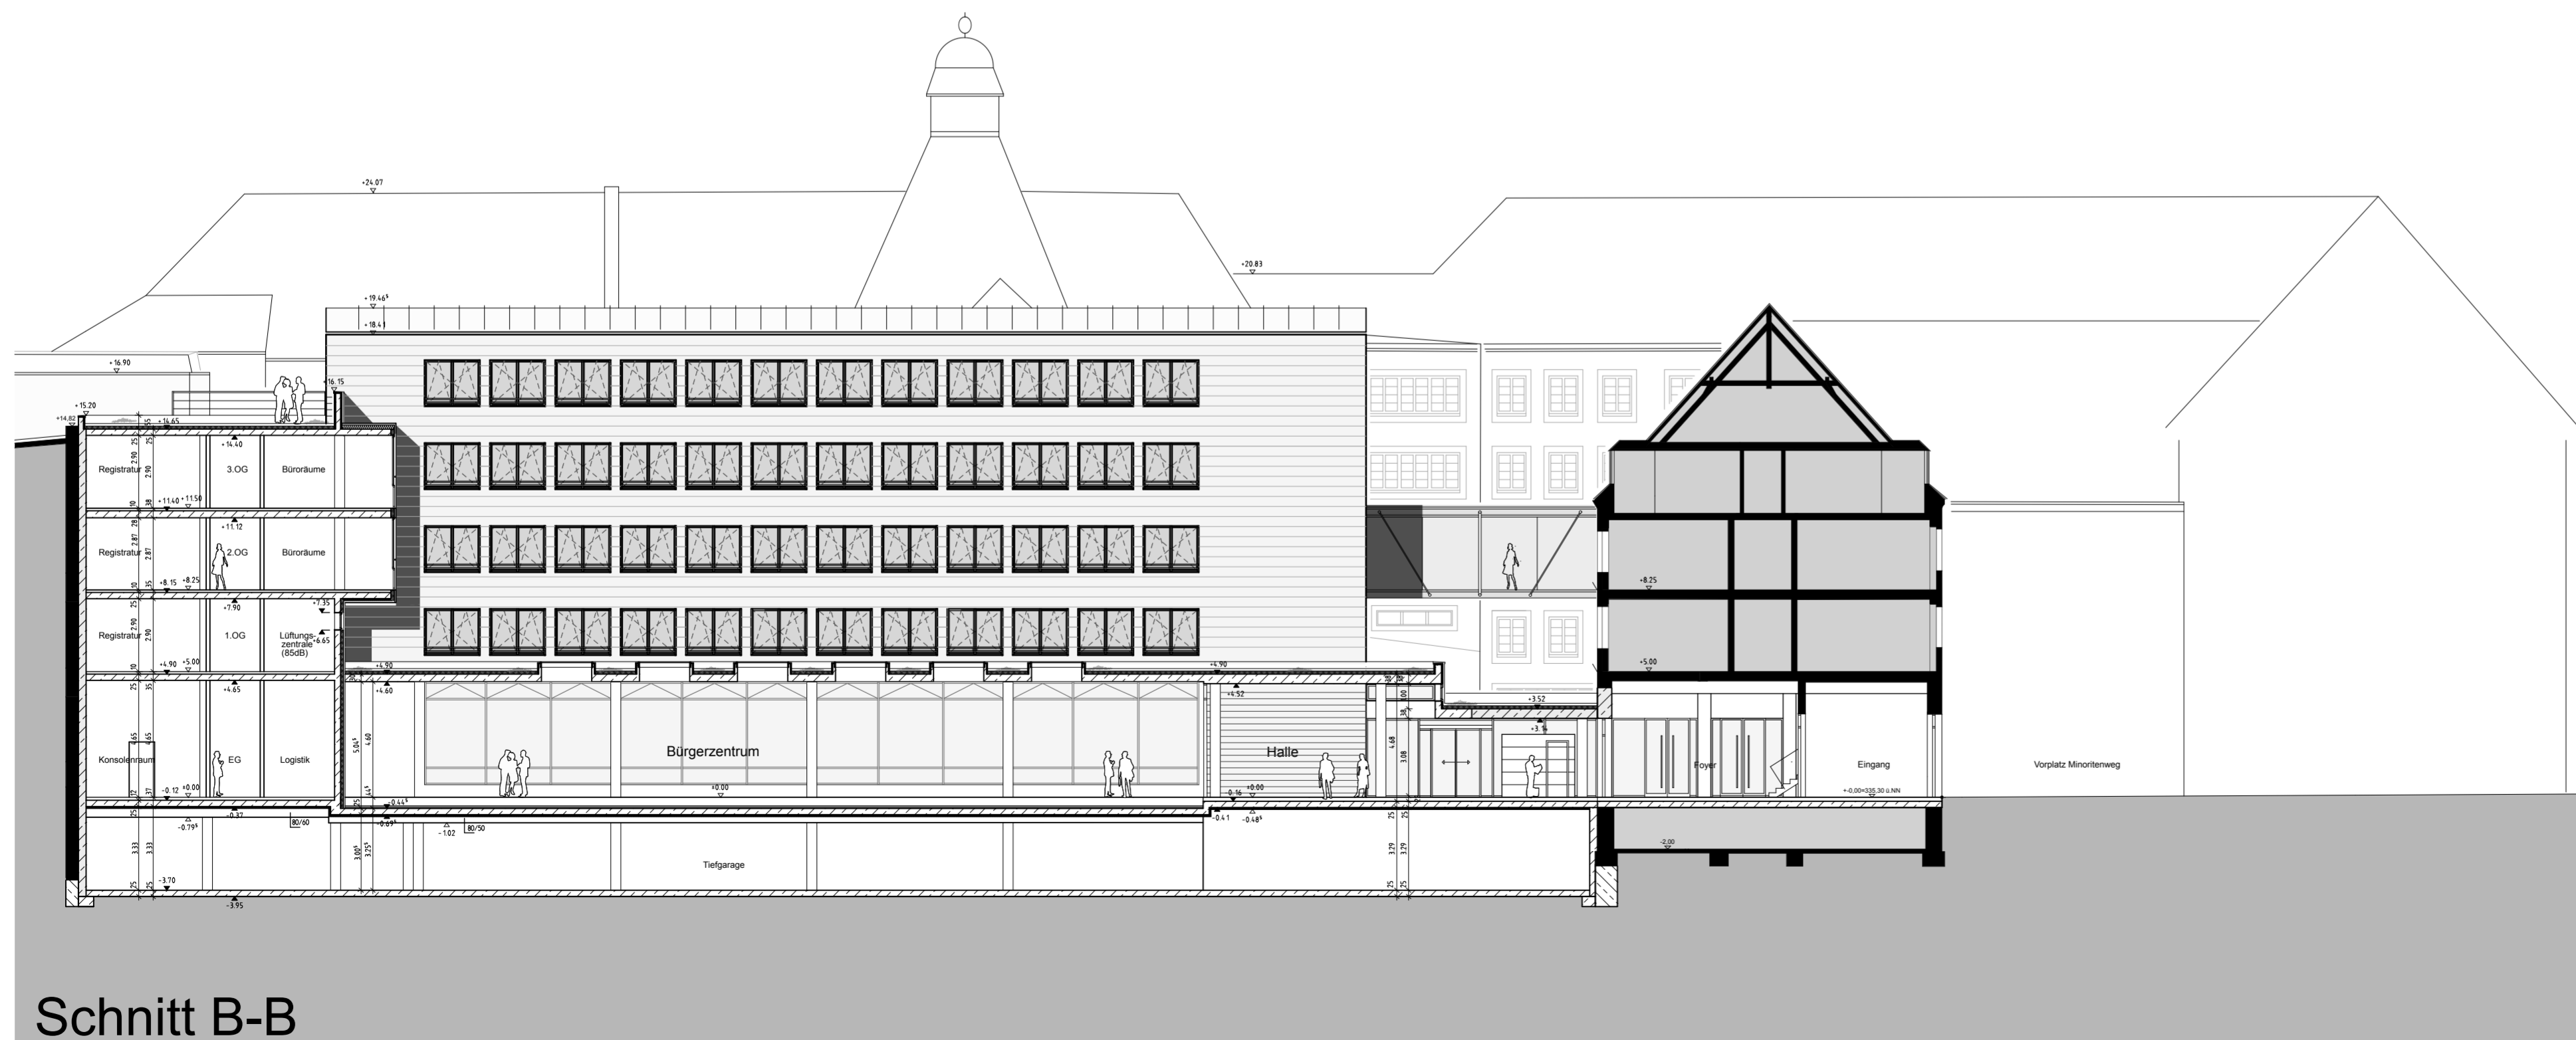


Schnitt B-B

ÄNDERUNGEN					
DATUM	INDEX		DATUM	INDEX	
18.01.2007		Steg zum Bestand entfallen			
26.02.2007		Steg zum Bestand im 2. OG Ostriegel und Optional zum Westriegel			

Veränderungen im Gebäudebestand in gesonderter Bauvorlage!

EBENE	ZEICHNUNG	MASSSTAB	DATUM	PLANNUMMER
	Schnitt AA / BB	1:200	14.12.2004 26.02.2007	T 9
LESTUNGSPHASE	GENEHMIGUNGSPLANUNG-TEKTUR			GEZEICHNET OS.

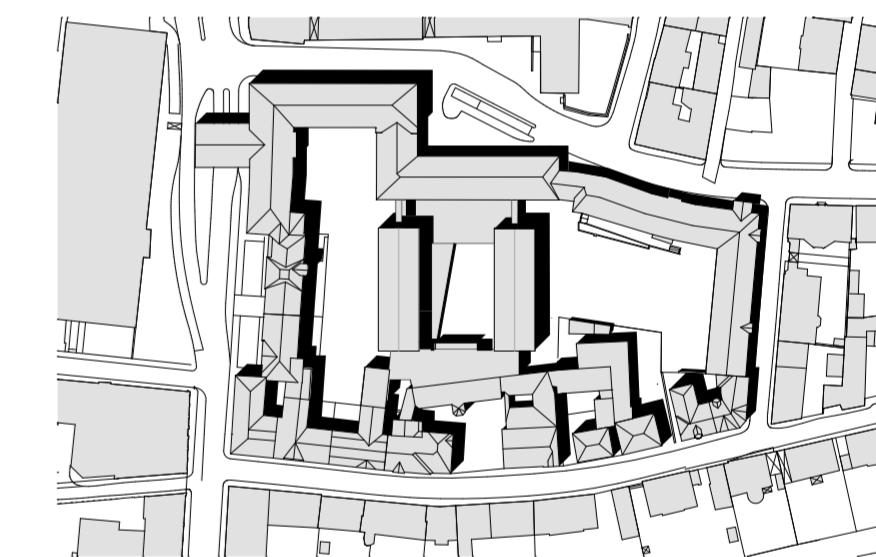

PROJEKT
Neubau Bürger- und Verwaltungszentrum



BAUHERR	PLANUNGS- UND BAUREFERAT D.-MARTIN-LUTHER-STRASSE 1 93047 REGENSBURG	DATUM	UNTERSCHRIFT
PLANUNG	AMT FÜR HOCHBAU UND GEBÄUDESERVICE D.-MARTIN-LUTHER-STRASSE 1 93047 REGENSBURG	DATUM	UNTERSCHRIFT
GRUNDSTÜCKS-EGENTUMER	LEIGENSCHAFTSAMT KIRSCHGÄSSCHEN 1 93047 REGENSBURG	DATUM	UNTERSCHRIFT