Erneuerung Grieser Steg

Anlage 15 Hochwasserschutz Stadtamhof

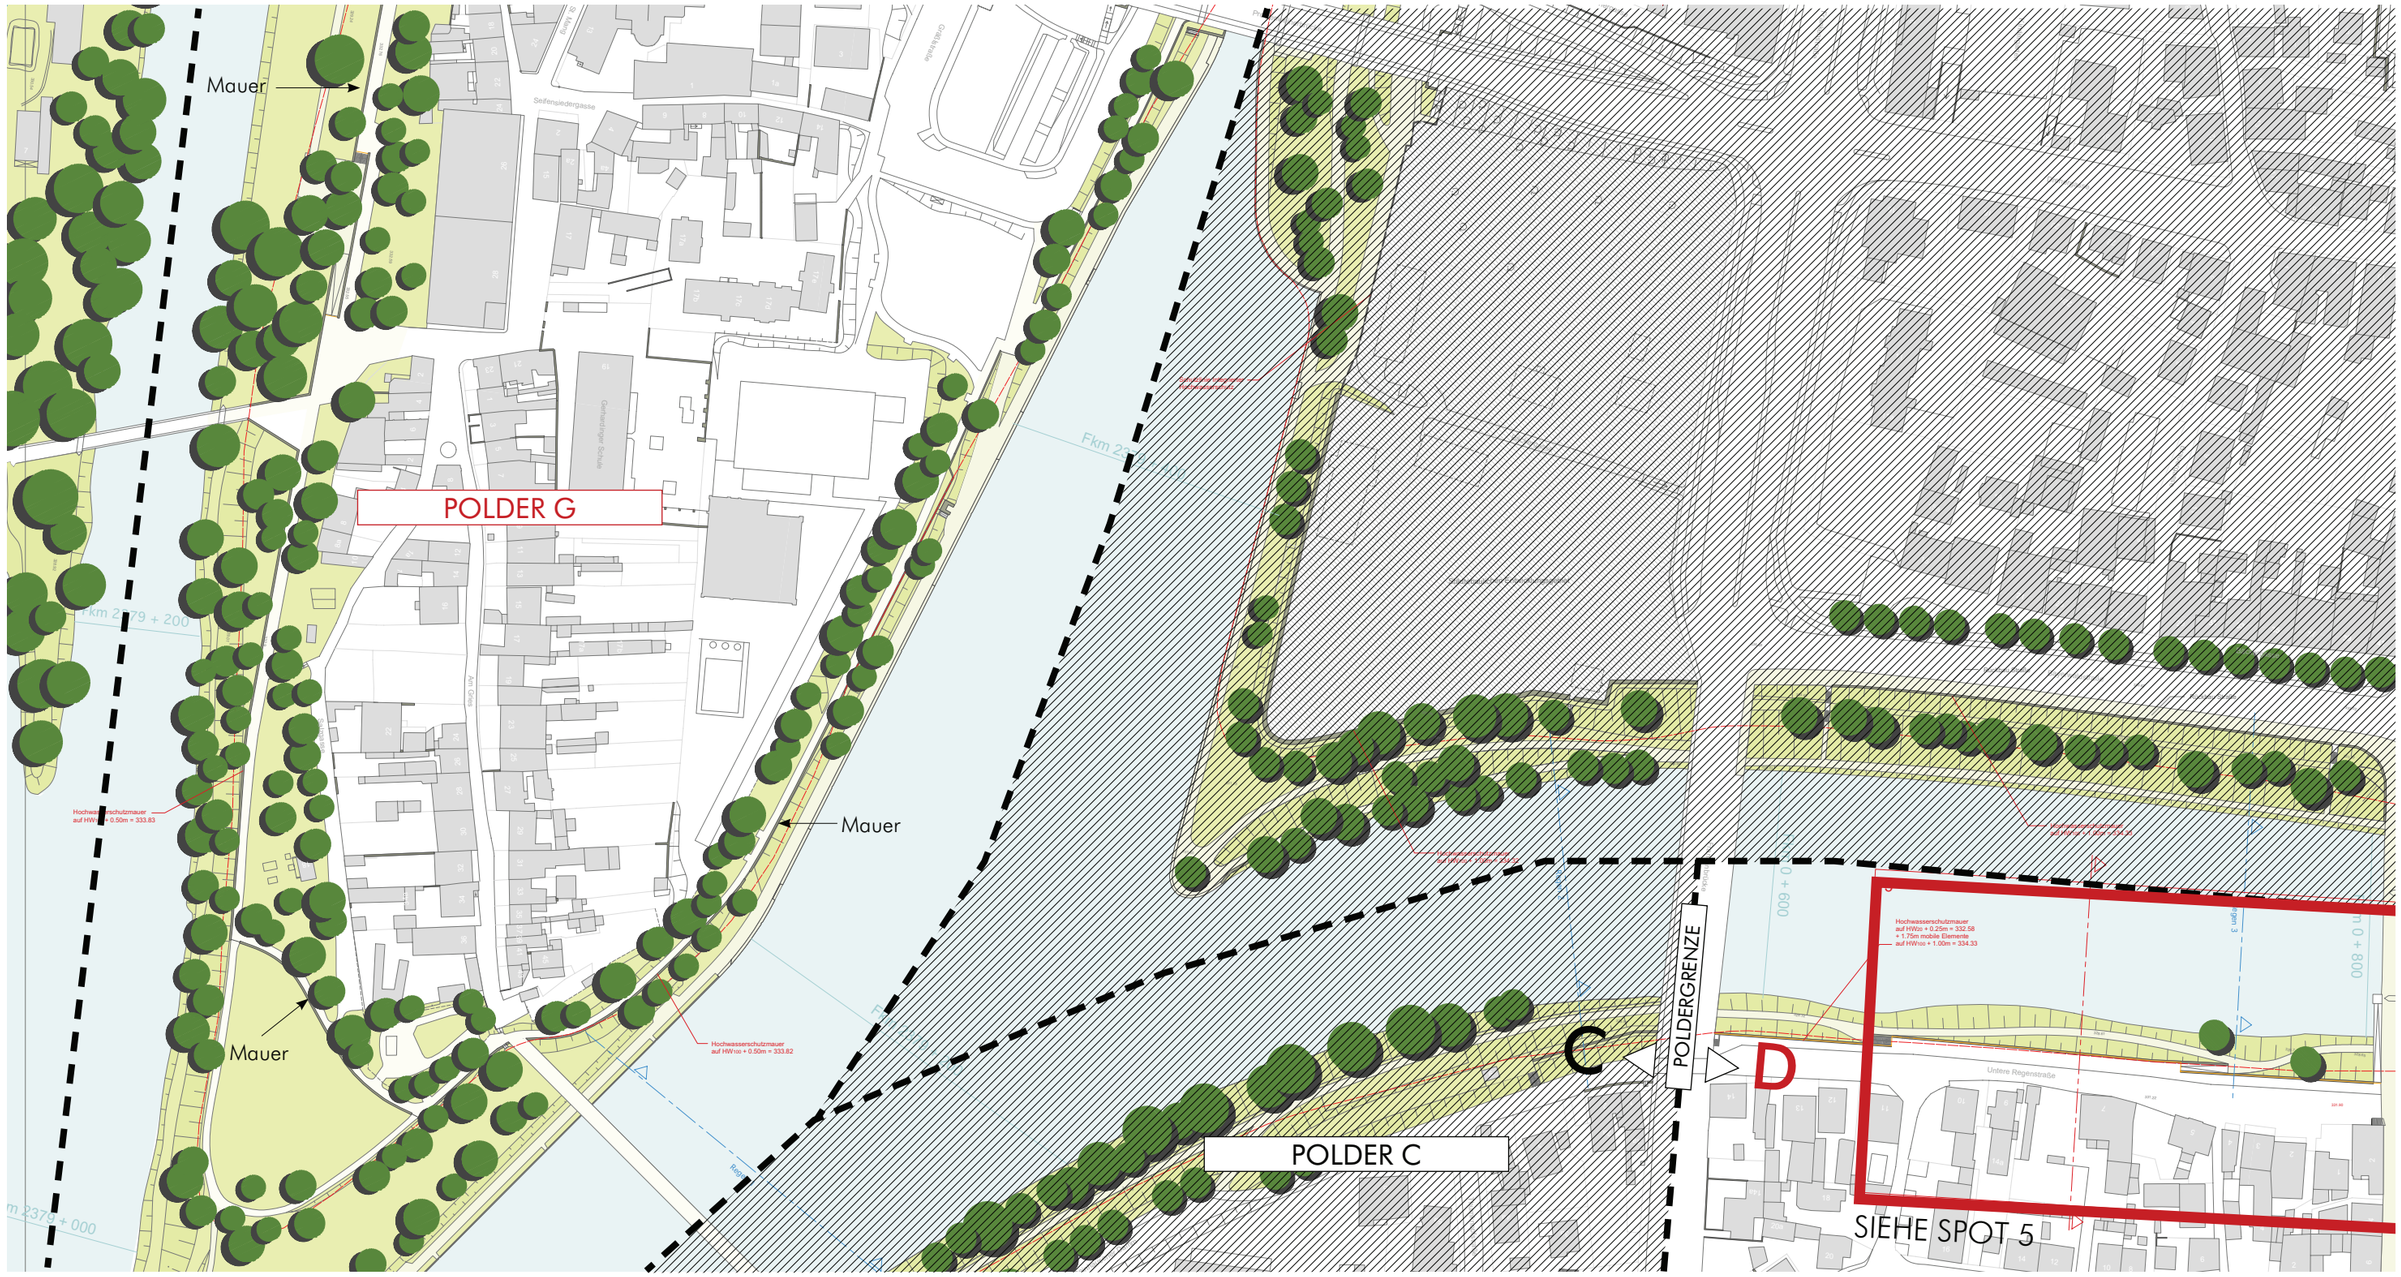

POLDER C

WEICHS WEST
Donau Nordufer

VON DER BEURTEILUNGSKOMMISSION FÜR DIE PLANUNG NICHT EMPFOHLEN