


Stauraumkanal
Zuflüsse zum Stauraumkanal

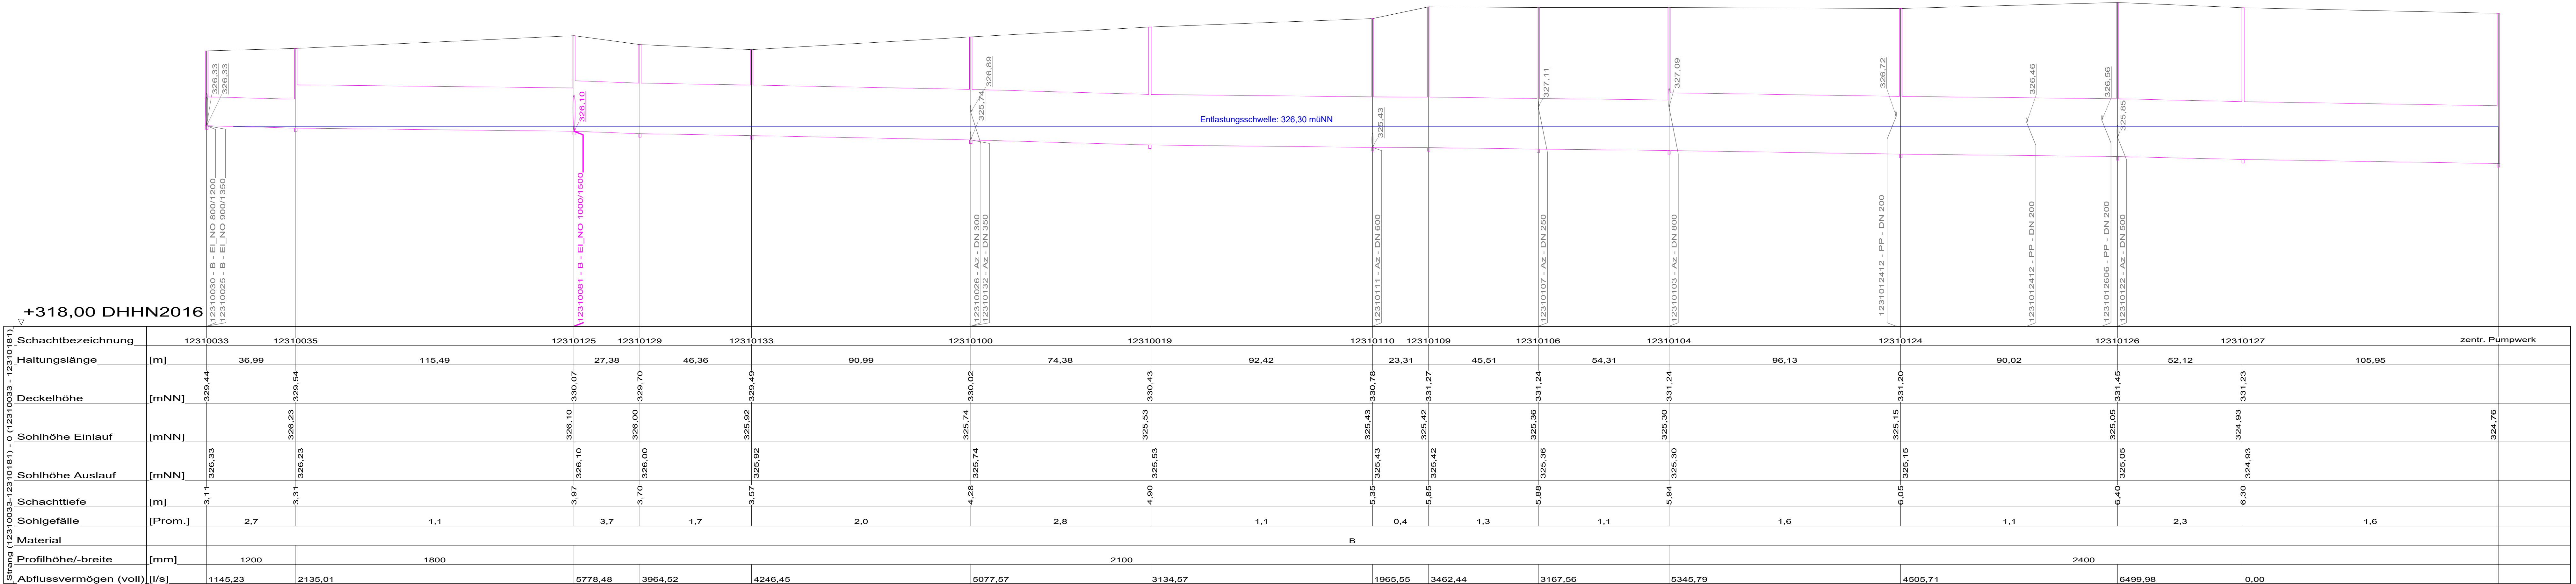

Index	Art der Änderung	Datum geändert	Name geändert	Datum gepr.	Name gepr.
Bauherr:	Gemeinde Tegernheim Landkreis: Regensburg			Datum	Name
			bearbeitet:	25.05.2022	Schuster
			gezeichnet:	25.05.2022	Schuster
			geprüft:	27.05.2022	Scholz
Bauvorhaben:			Maßstab:	1:1.000/1:100	
				Beilage:	5
	Neuerteilung wasserrechtl. Genehmigung Entlastungsanlage Jahnstraße zur Einleitung in die Donau		Projektnummer:	THAW036	
				Plan-Nr.:	LS1.40
	Genehmigungsplanung		Koordinatenreferenzsystem: ETRS89 / UTM - Zone 32		
			Höhenbezugssystem: DHHN2016 (NHN)		
Planbezeichnung:					
Stauraumkanal EA Jahnstraße Längsschnitt					
16.05.2022					
Datum	Unterschrift Entwurfsverfasser		Datum	Unterschrift Vorhabensträger	
<div>S²</div>			BERATENDE INGENIEURE		
			Stelzenberger, Scholz & Partner Partnerschaftsgesellschaft mbB Sarchinger Feld 1 • 93092 Barbing Tel.: 09401 5284-0 • www.s2bi.de		