


Bebauungsplan Nr. 164
Ehemalige Prinz-Leopold-Kaserne (Neuer Technischer Bereich)
Entwässerungskonzept (S² Beratende Ingenieure)
Anlage 3 zum Beschluss des Ausschusses für Stadtplanung,
Verkehr und Wohnungsfragen am 30. 04. 2019

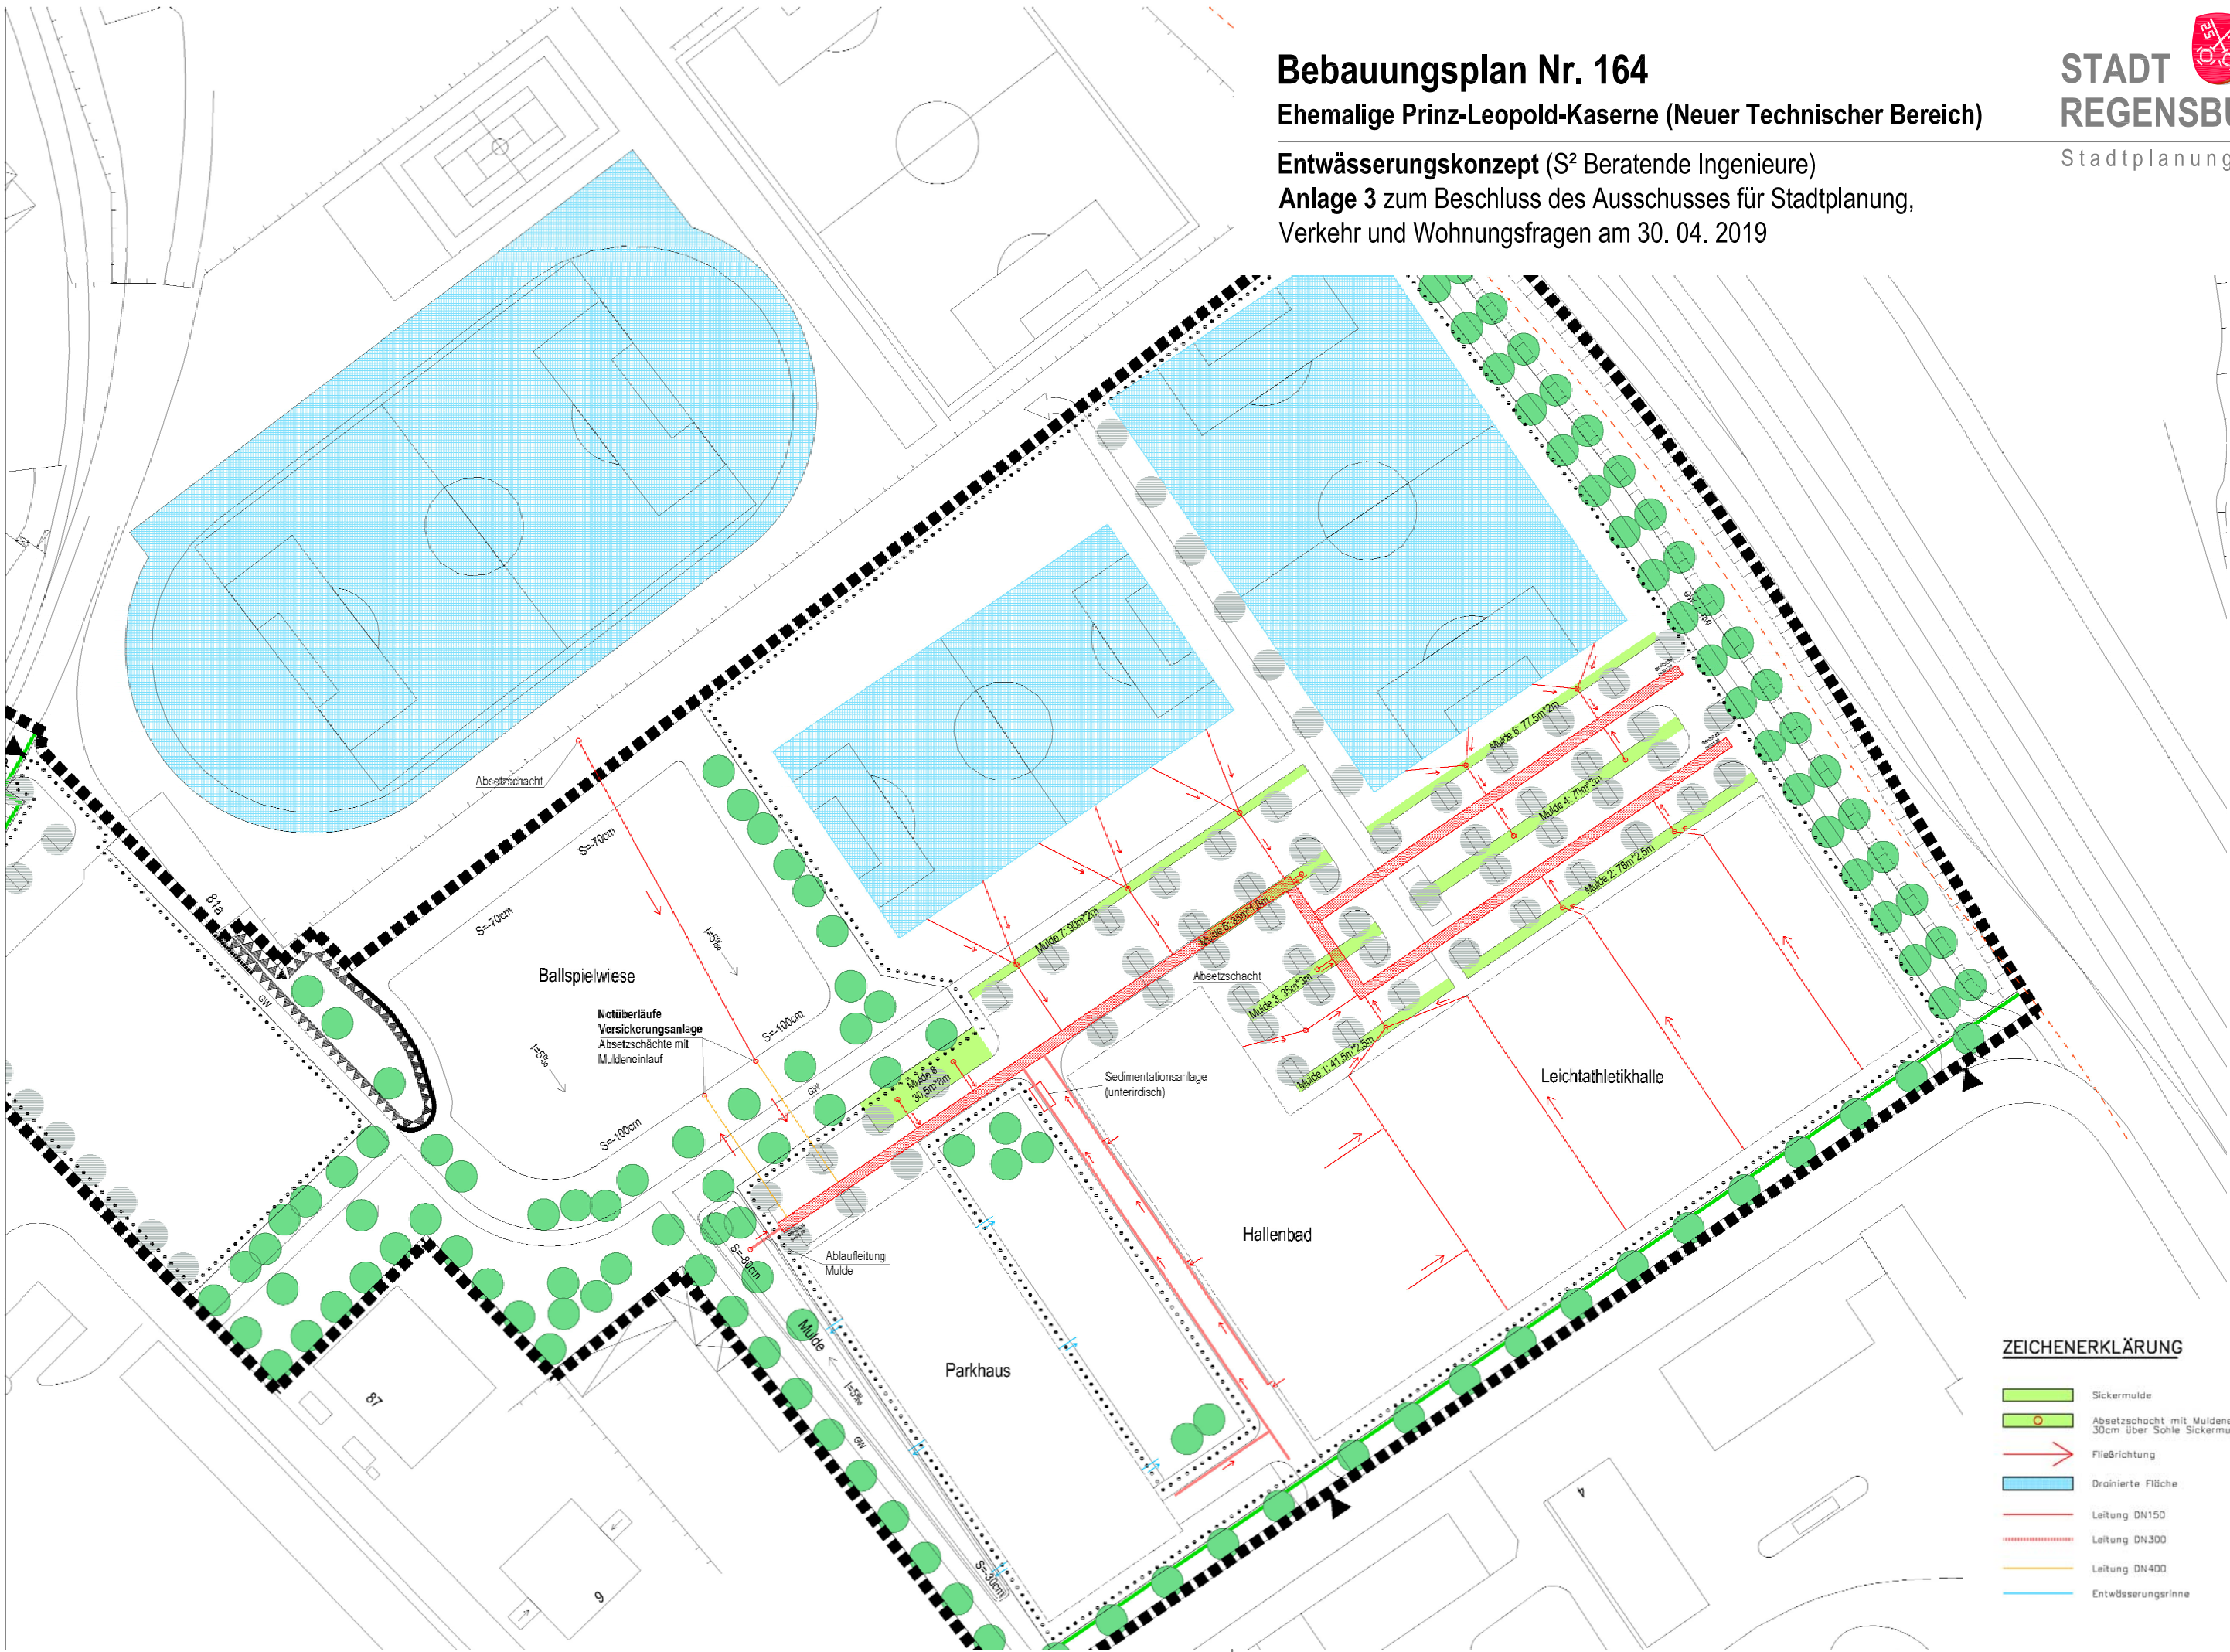

ZEICHENERKLÄRUNG

- Sickersmulde
- Absetzschacht mit Muldeneinlauf
30cm über Sohle Sickersmulde
- Fließrichtung
- Drainierte Fläche
- Leitung DN150
- Leitung DN300
- Leitung DN400
- Entwässerungsrinne