
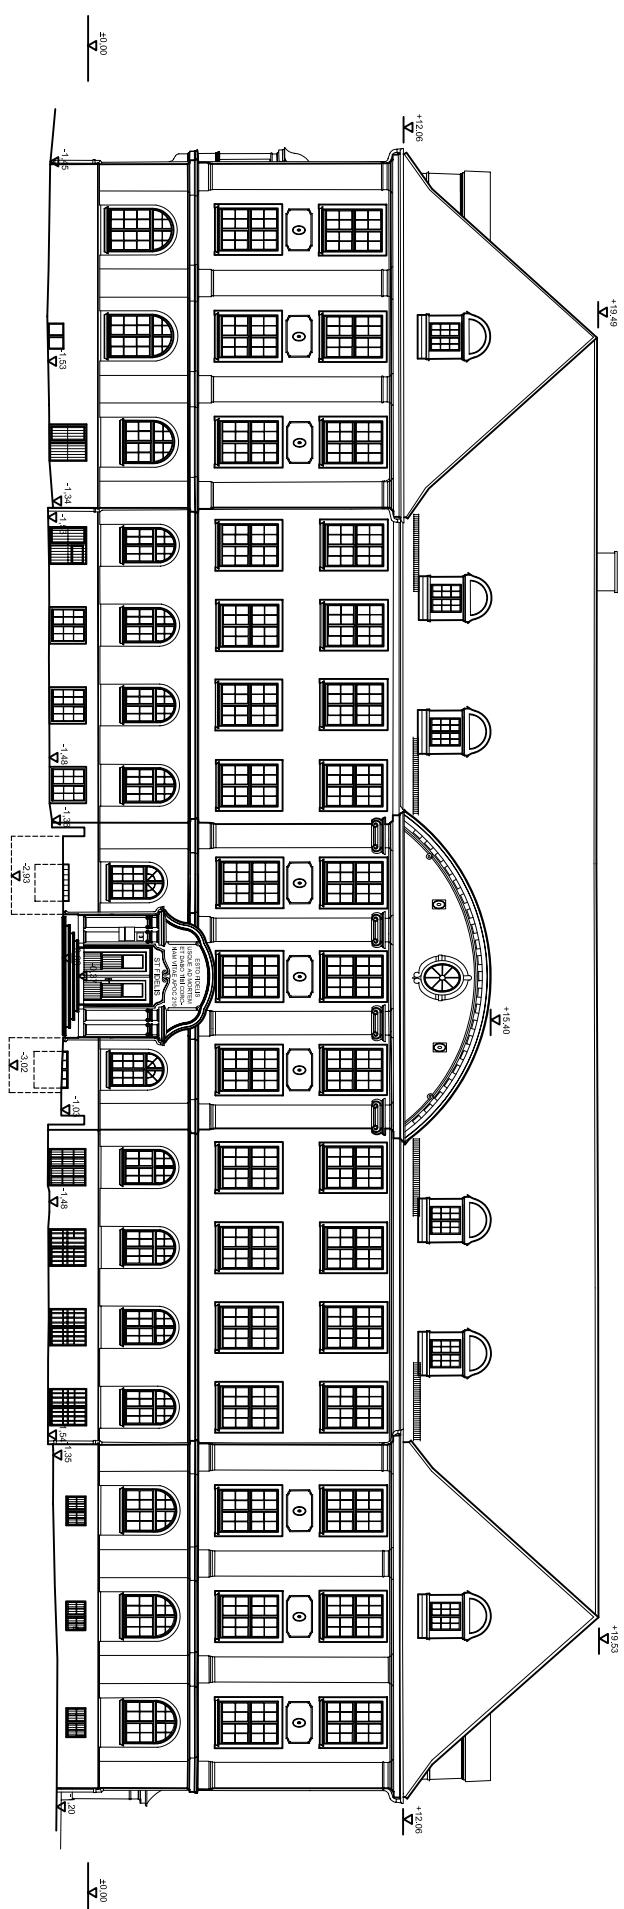


ST. FIDELIS ANSICHT VON WESTEN

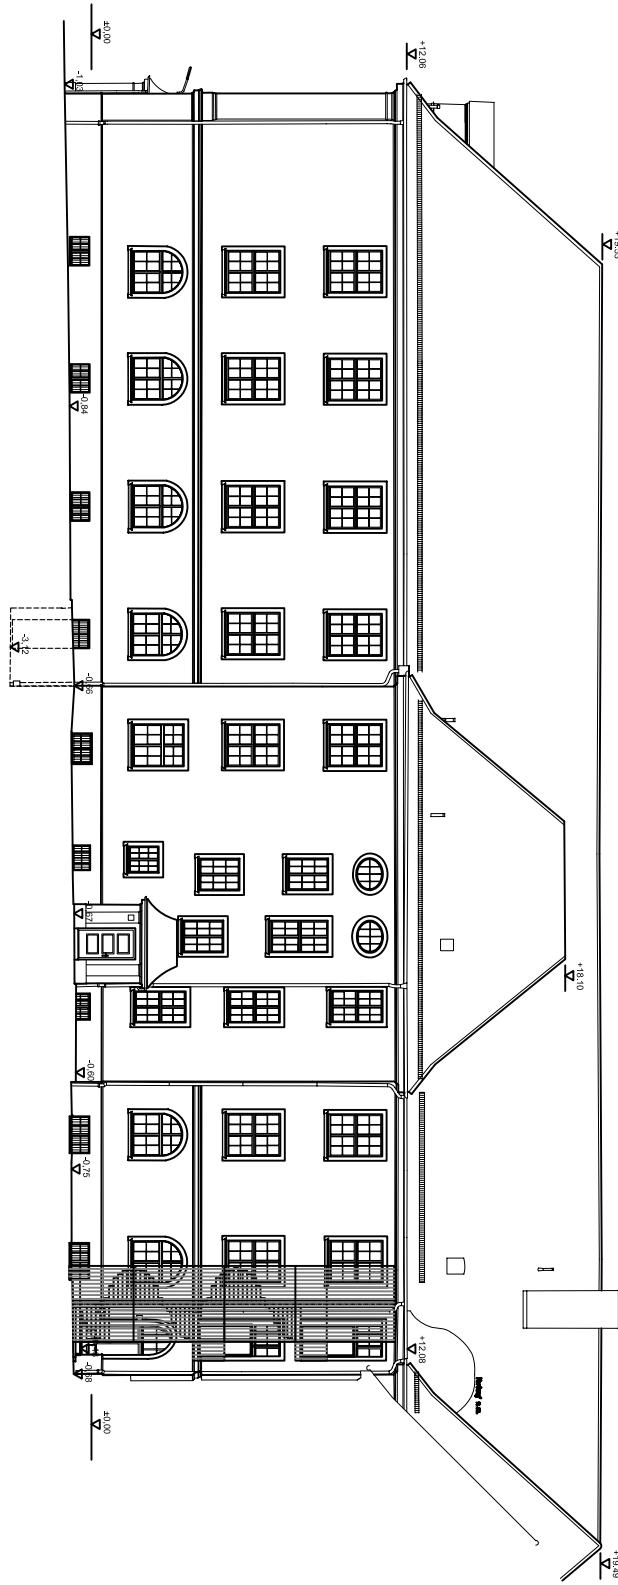

ST. FIDELIS ANSICHT VON OSTEN

Projekt:		GOETHE-GYMNASIUM REGENSBURG	
DIREKTORIUM 2			
REGENSBURG			
