
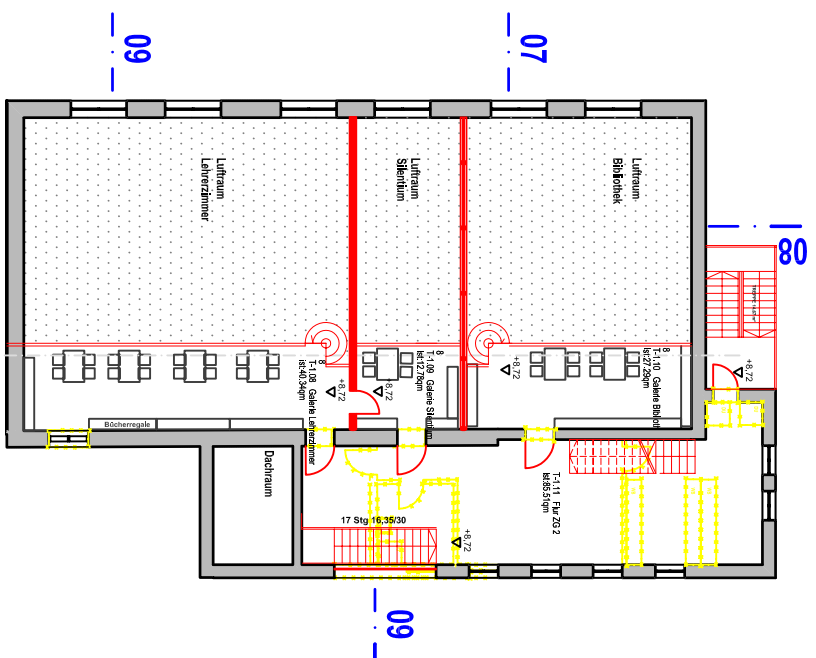


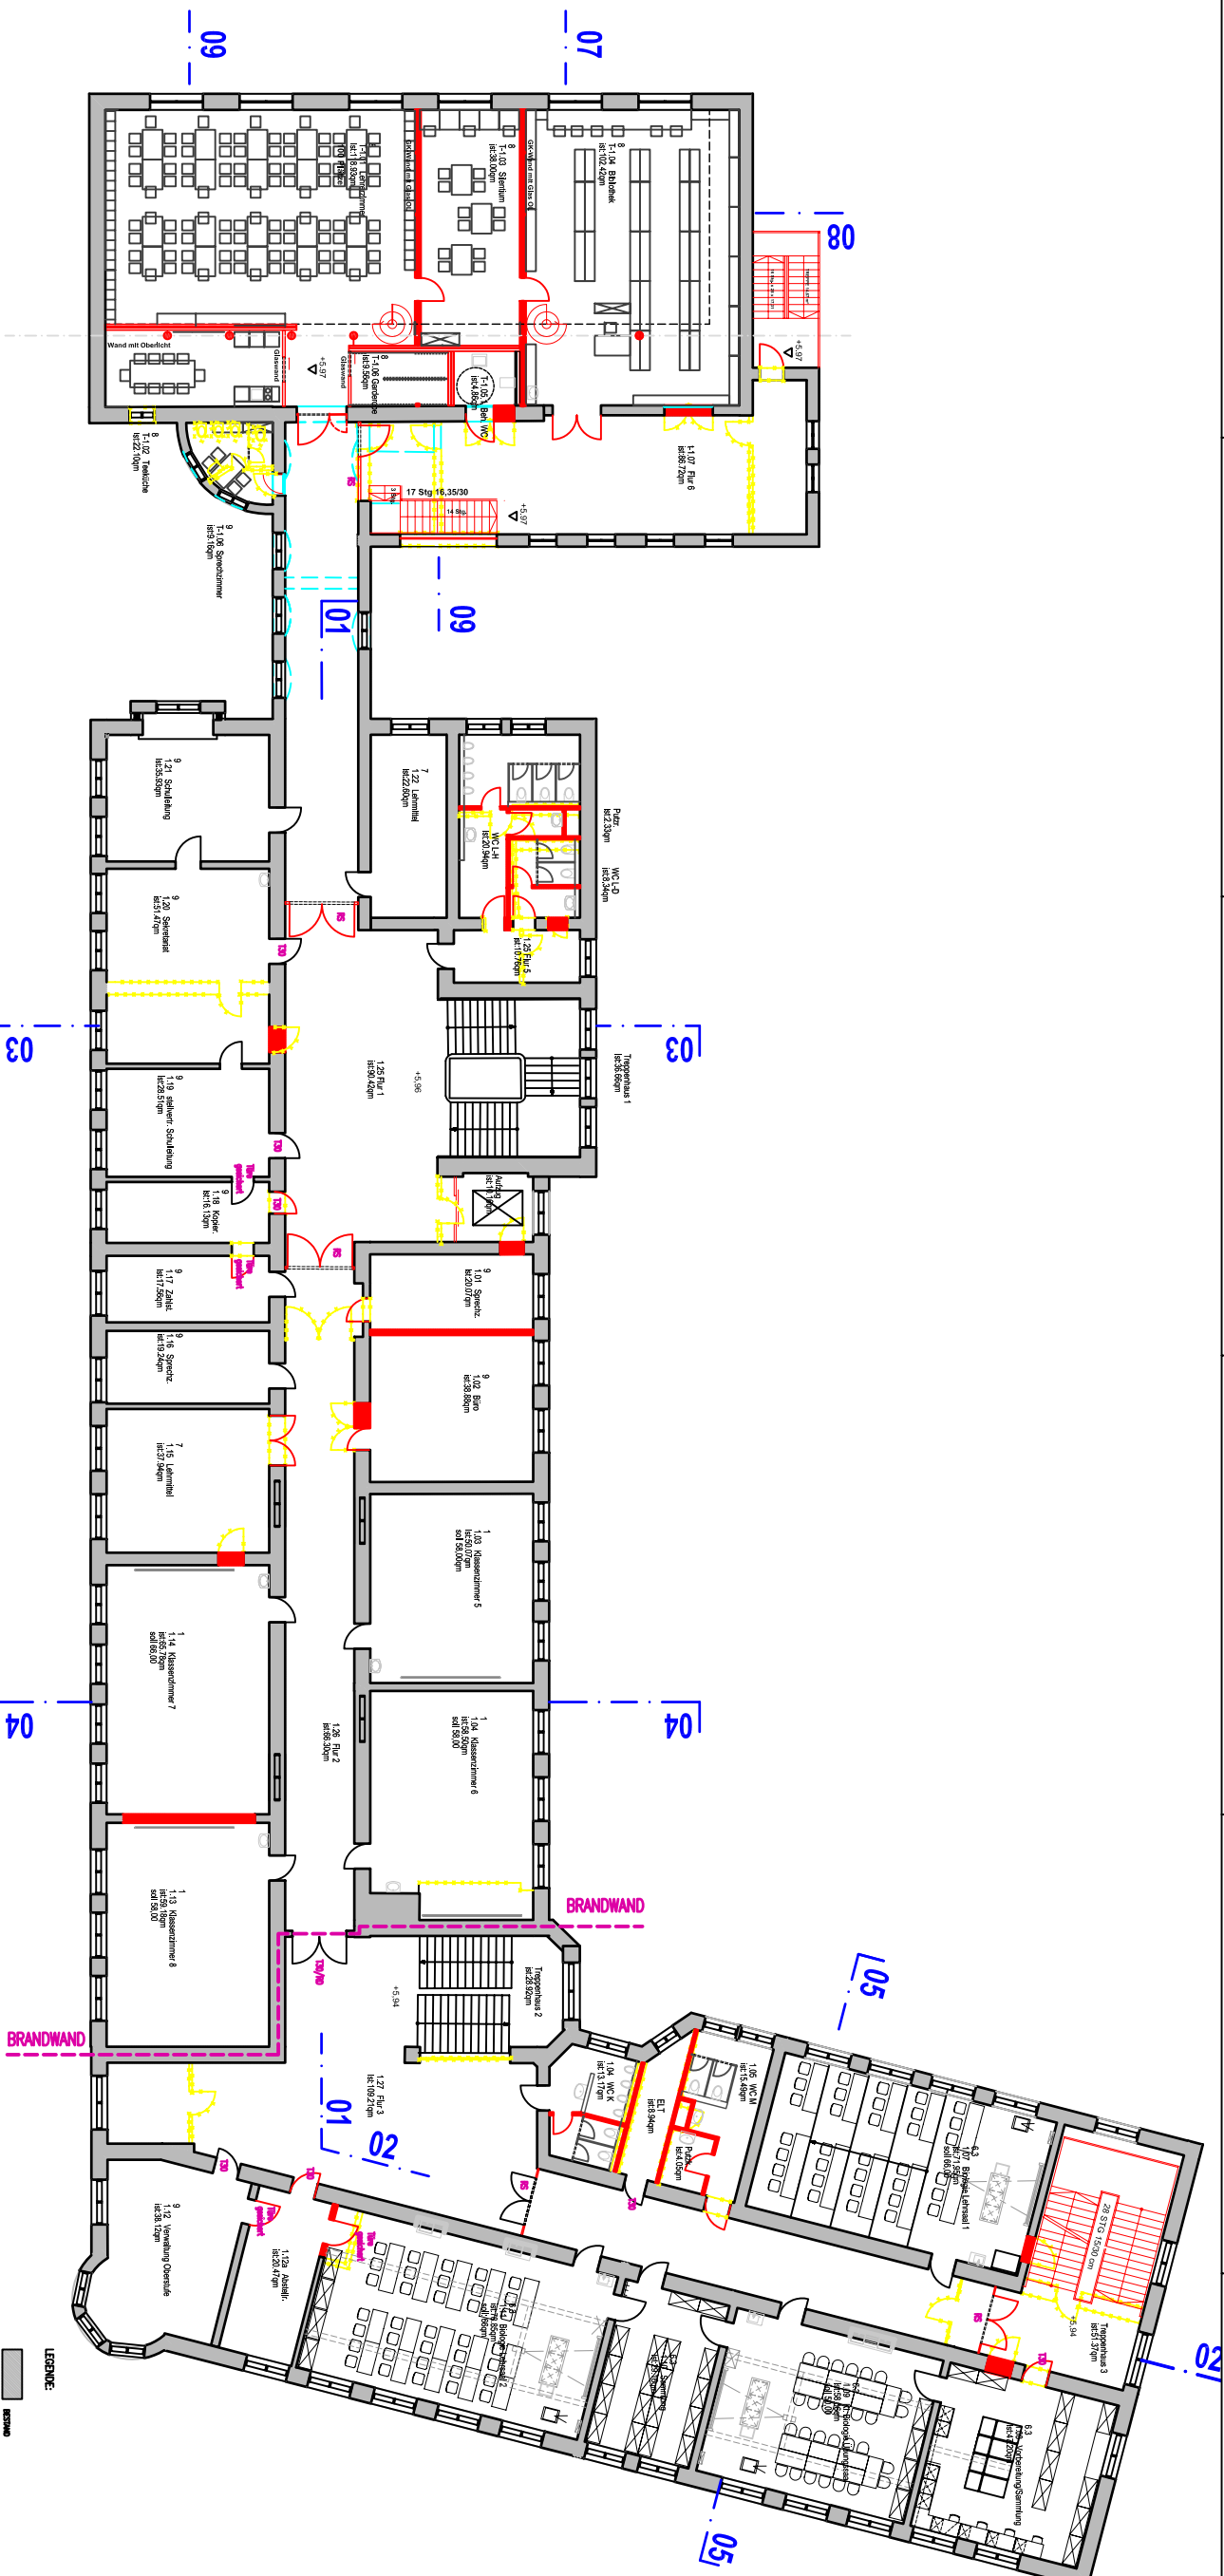

HAUPTGEBÄUDE 1. OBERGESCHOSS


HAUPTBERUFE GRUNDRISS 1. OBERGESCHOSS + 2. ZWISCHENG.		O.M.	2502
ZEIT FÜR PROJEKT	10.07.2006		
GENEHMIGUNGSPLANUNG			

LEGENDE



PROJEKT
GOETHE-GYMNASIUM REGENSBURG
GENERALSANIERUNG UND NEUBAU EINER
DREIFACH-SPORTHALLE UND PAUSENHALLE

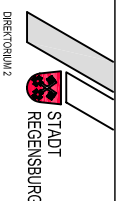[illegible]