



Bürgerhaus



Rückansicht

Humboldtstraße 34
Bürgerhaus mit Quartiersgarage

Neubau

Anzahl der Nutzer	4
Nutzfläche gesamt	686,15 m ²
Nutzer	
Bistro Mosaik	188,02 m ²
Quartiersmanagement/ Stadtteilprojekt	170,62 m ²
Lerninsel	327,51 m ²
Baujahr / Bezugsfertigkeit	01.07.2007
Heizungsart	Nahwärmeversorgung durch Heizzentrale Humboldtstraße 50a mit Brennwerttechnik
Kfz-Stellplätze	8 für Personal Bürgerhaus oberirdisch 42 abschließbare Stellplätze in der Quartiersgarage

Gesamtkosten Bürgerhaus mit TG:

2.906.000 €

Fördermittel:


Einkommensorientierte Förderung:

Bayer. Modernisierungsprogramm:


Städtebauförderungsmittel: 2.127.000 €

Außenanlagen:

- Abfahrtsgebäude zur Quartiersgarage mit Müllräumen für das Bürgerhaus und die umliegenden Wohngebäude Humboldtstr. 50 und 38/40 sowie Fahrradabstellraum
- Freifläche für Lerninsel
- Freisitze in den Arkaden und auf der Gartenseite für das Bistro

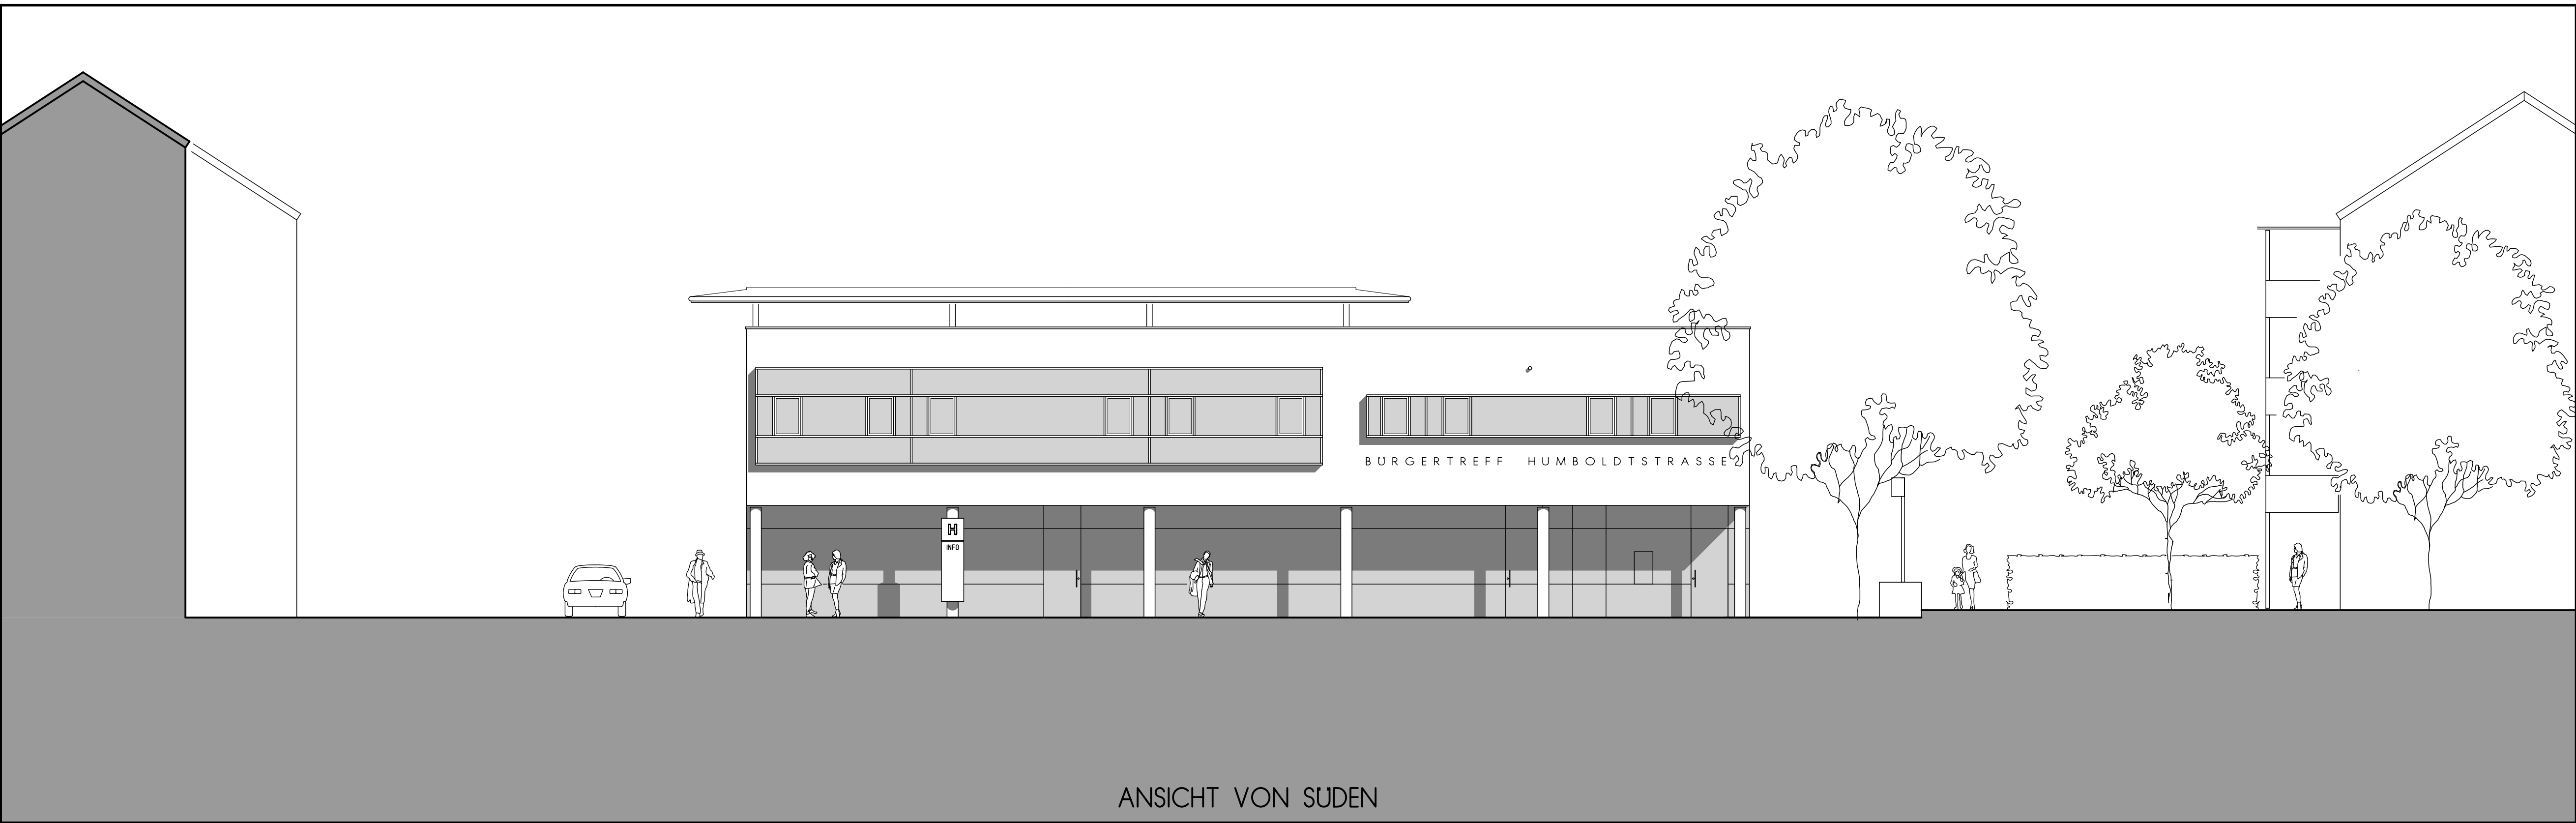


ANSICHT VON SÜDEN

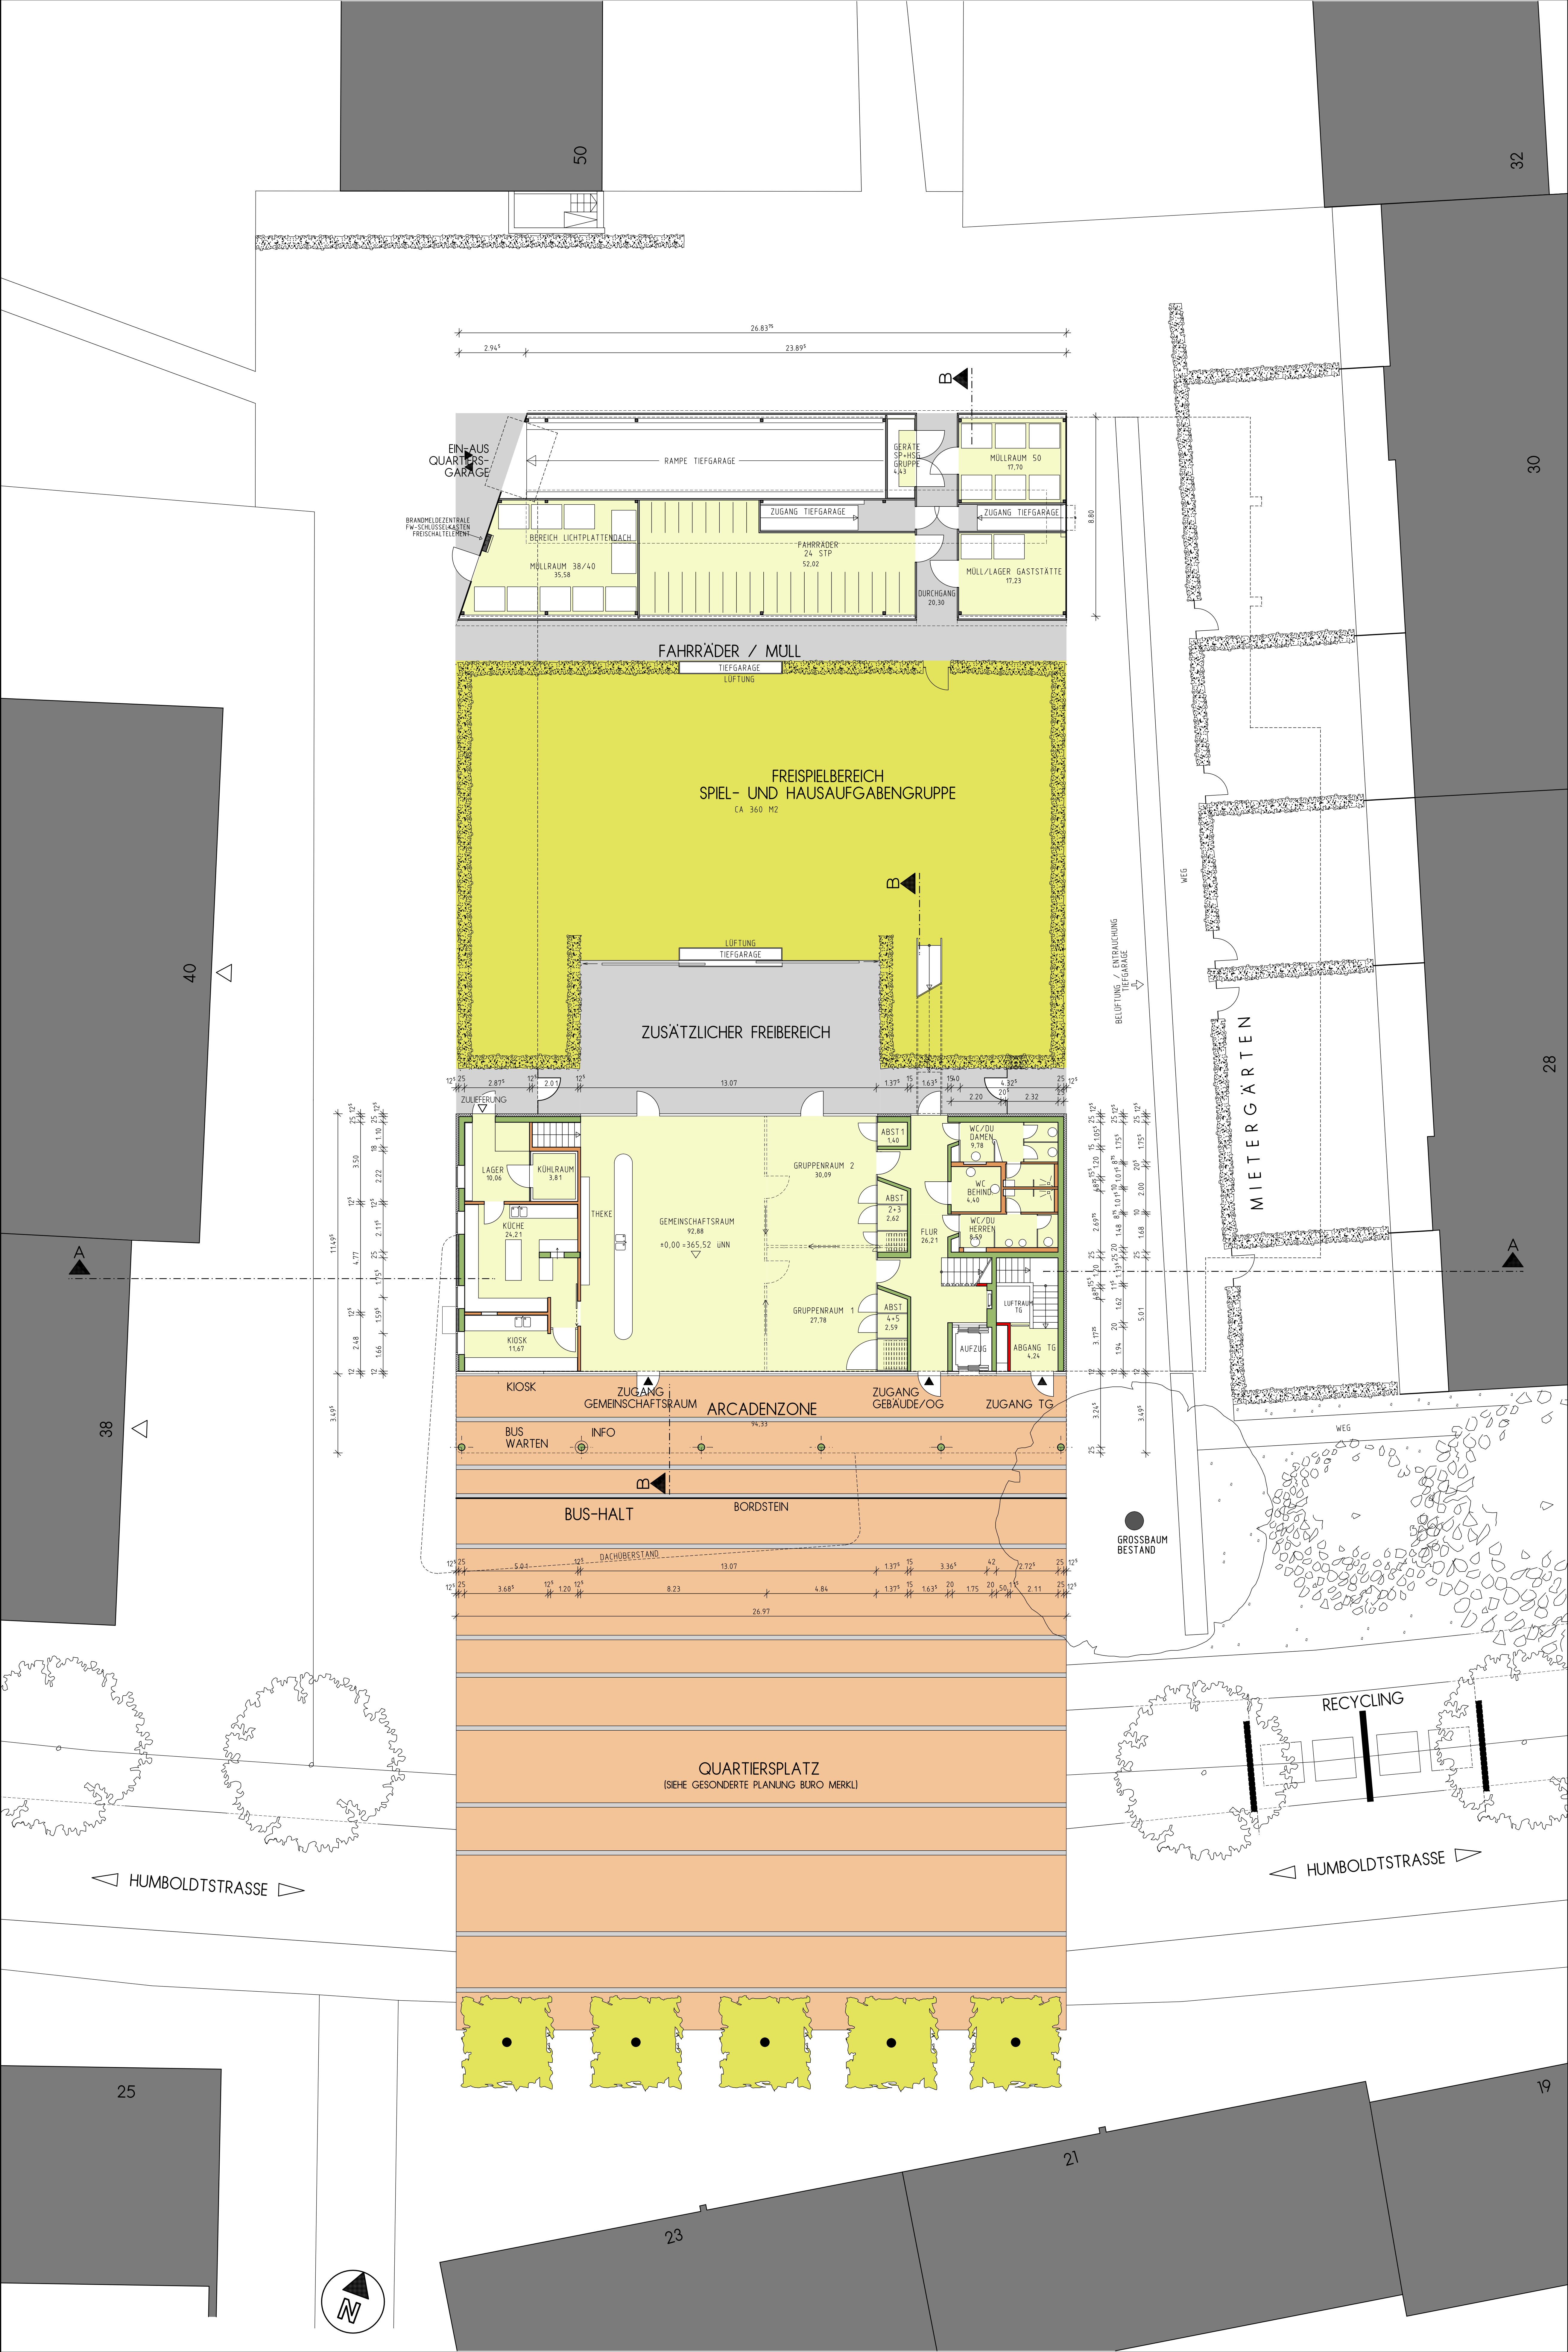

LEGENDE BAUSTOFFE

- STAHLBETON
- MAUERWERK
- GPSKARTON

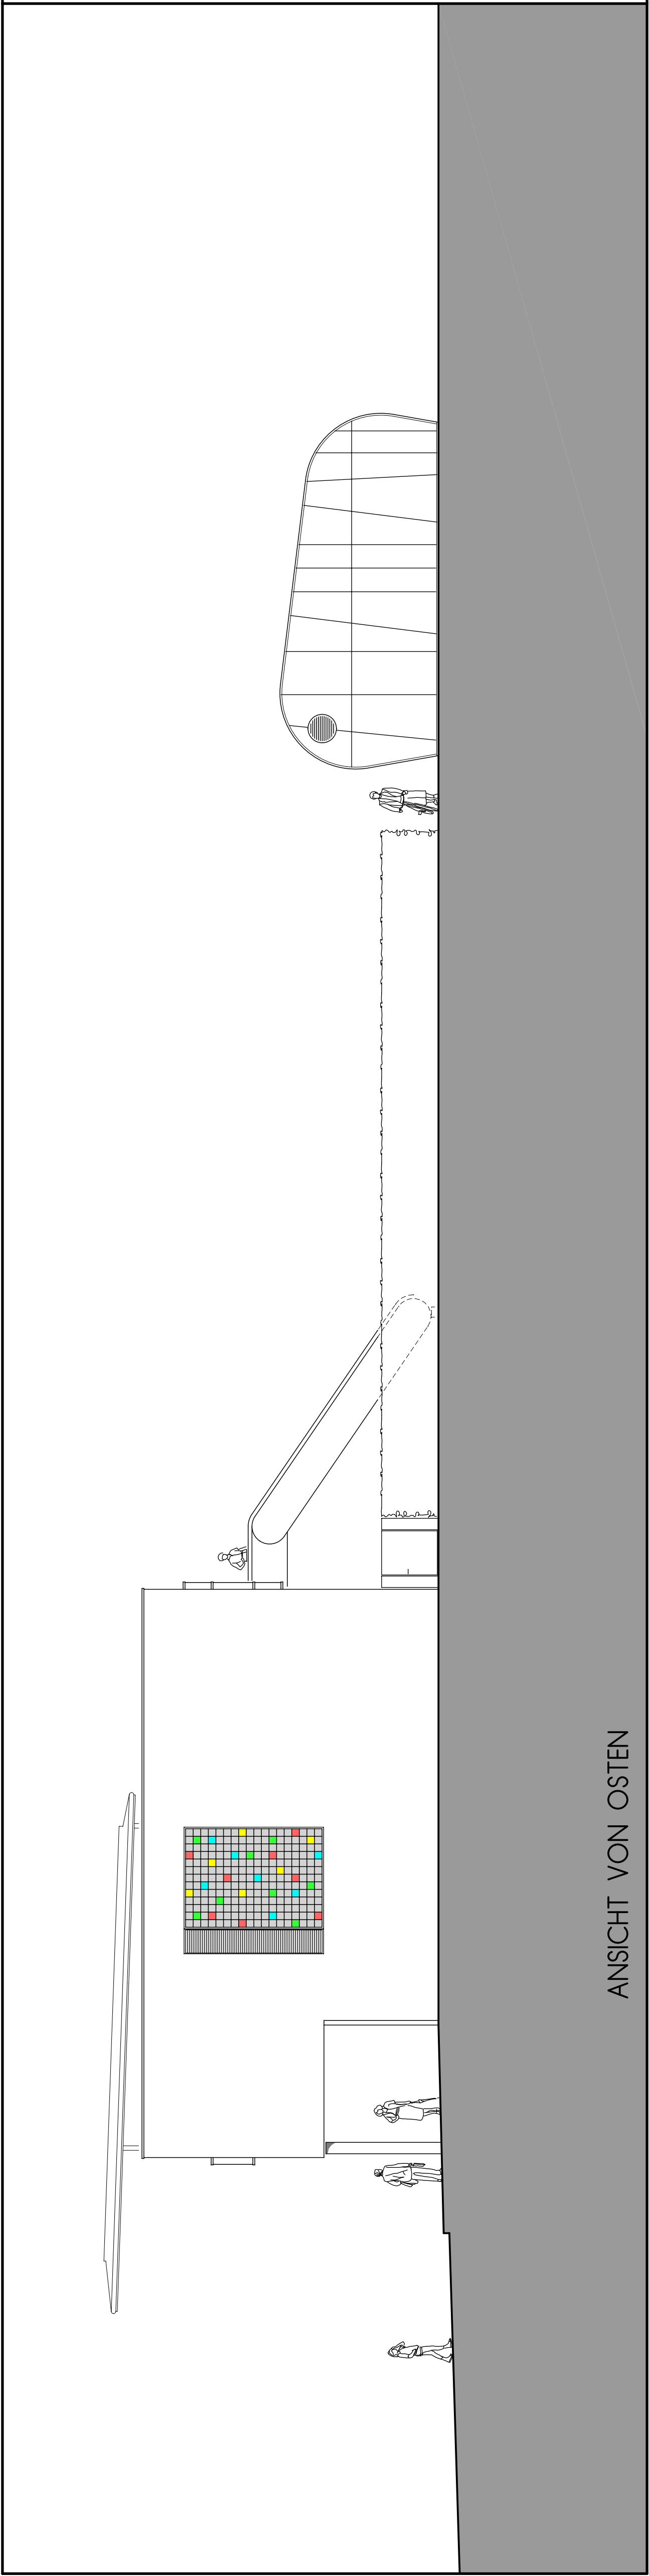

TEKTUR

SOZIALE STADT
NEUBAU BÜRGERTREFF HUMBOLDTSTRASSE
MIT QUARTIERSGARAGE
FL. NR. 2844/23, 2844/32, 2844/33
GEMARKUNG REGENSBURG

BAUHERR
STADT REGENSBURG
VERTRETEN DURCH DAS
AMT FÜR STADTBAUORDNUNG UND WOHNUNGSWESEN
NEUES RATHAUS
93047 REGENSBURG



NACHBARN

FL-NR. FL-NR. FL-NR.

MANFRED BLASCH
DPL.-ING. ARCHITECT BOA
WEITOLDSTRASSE 7A
93047 REGENSBURG

ERDGESCHOSS, SÜD/OST M 1:100

REGENSBURG 21.03.2006

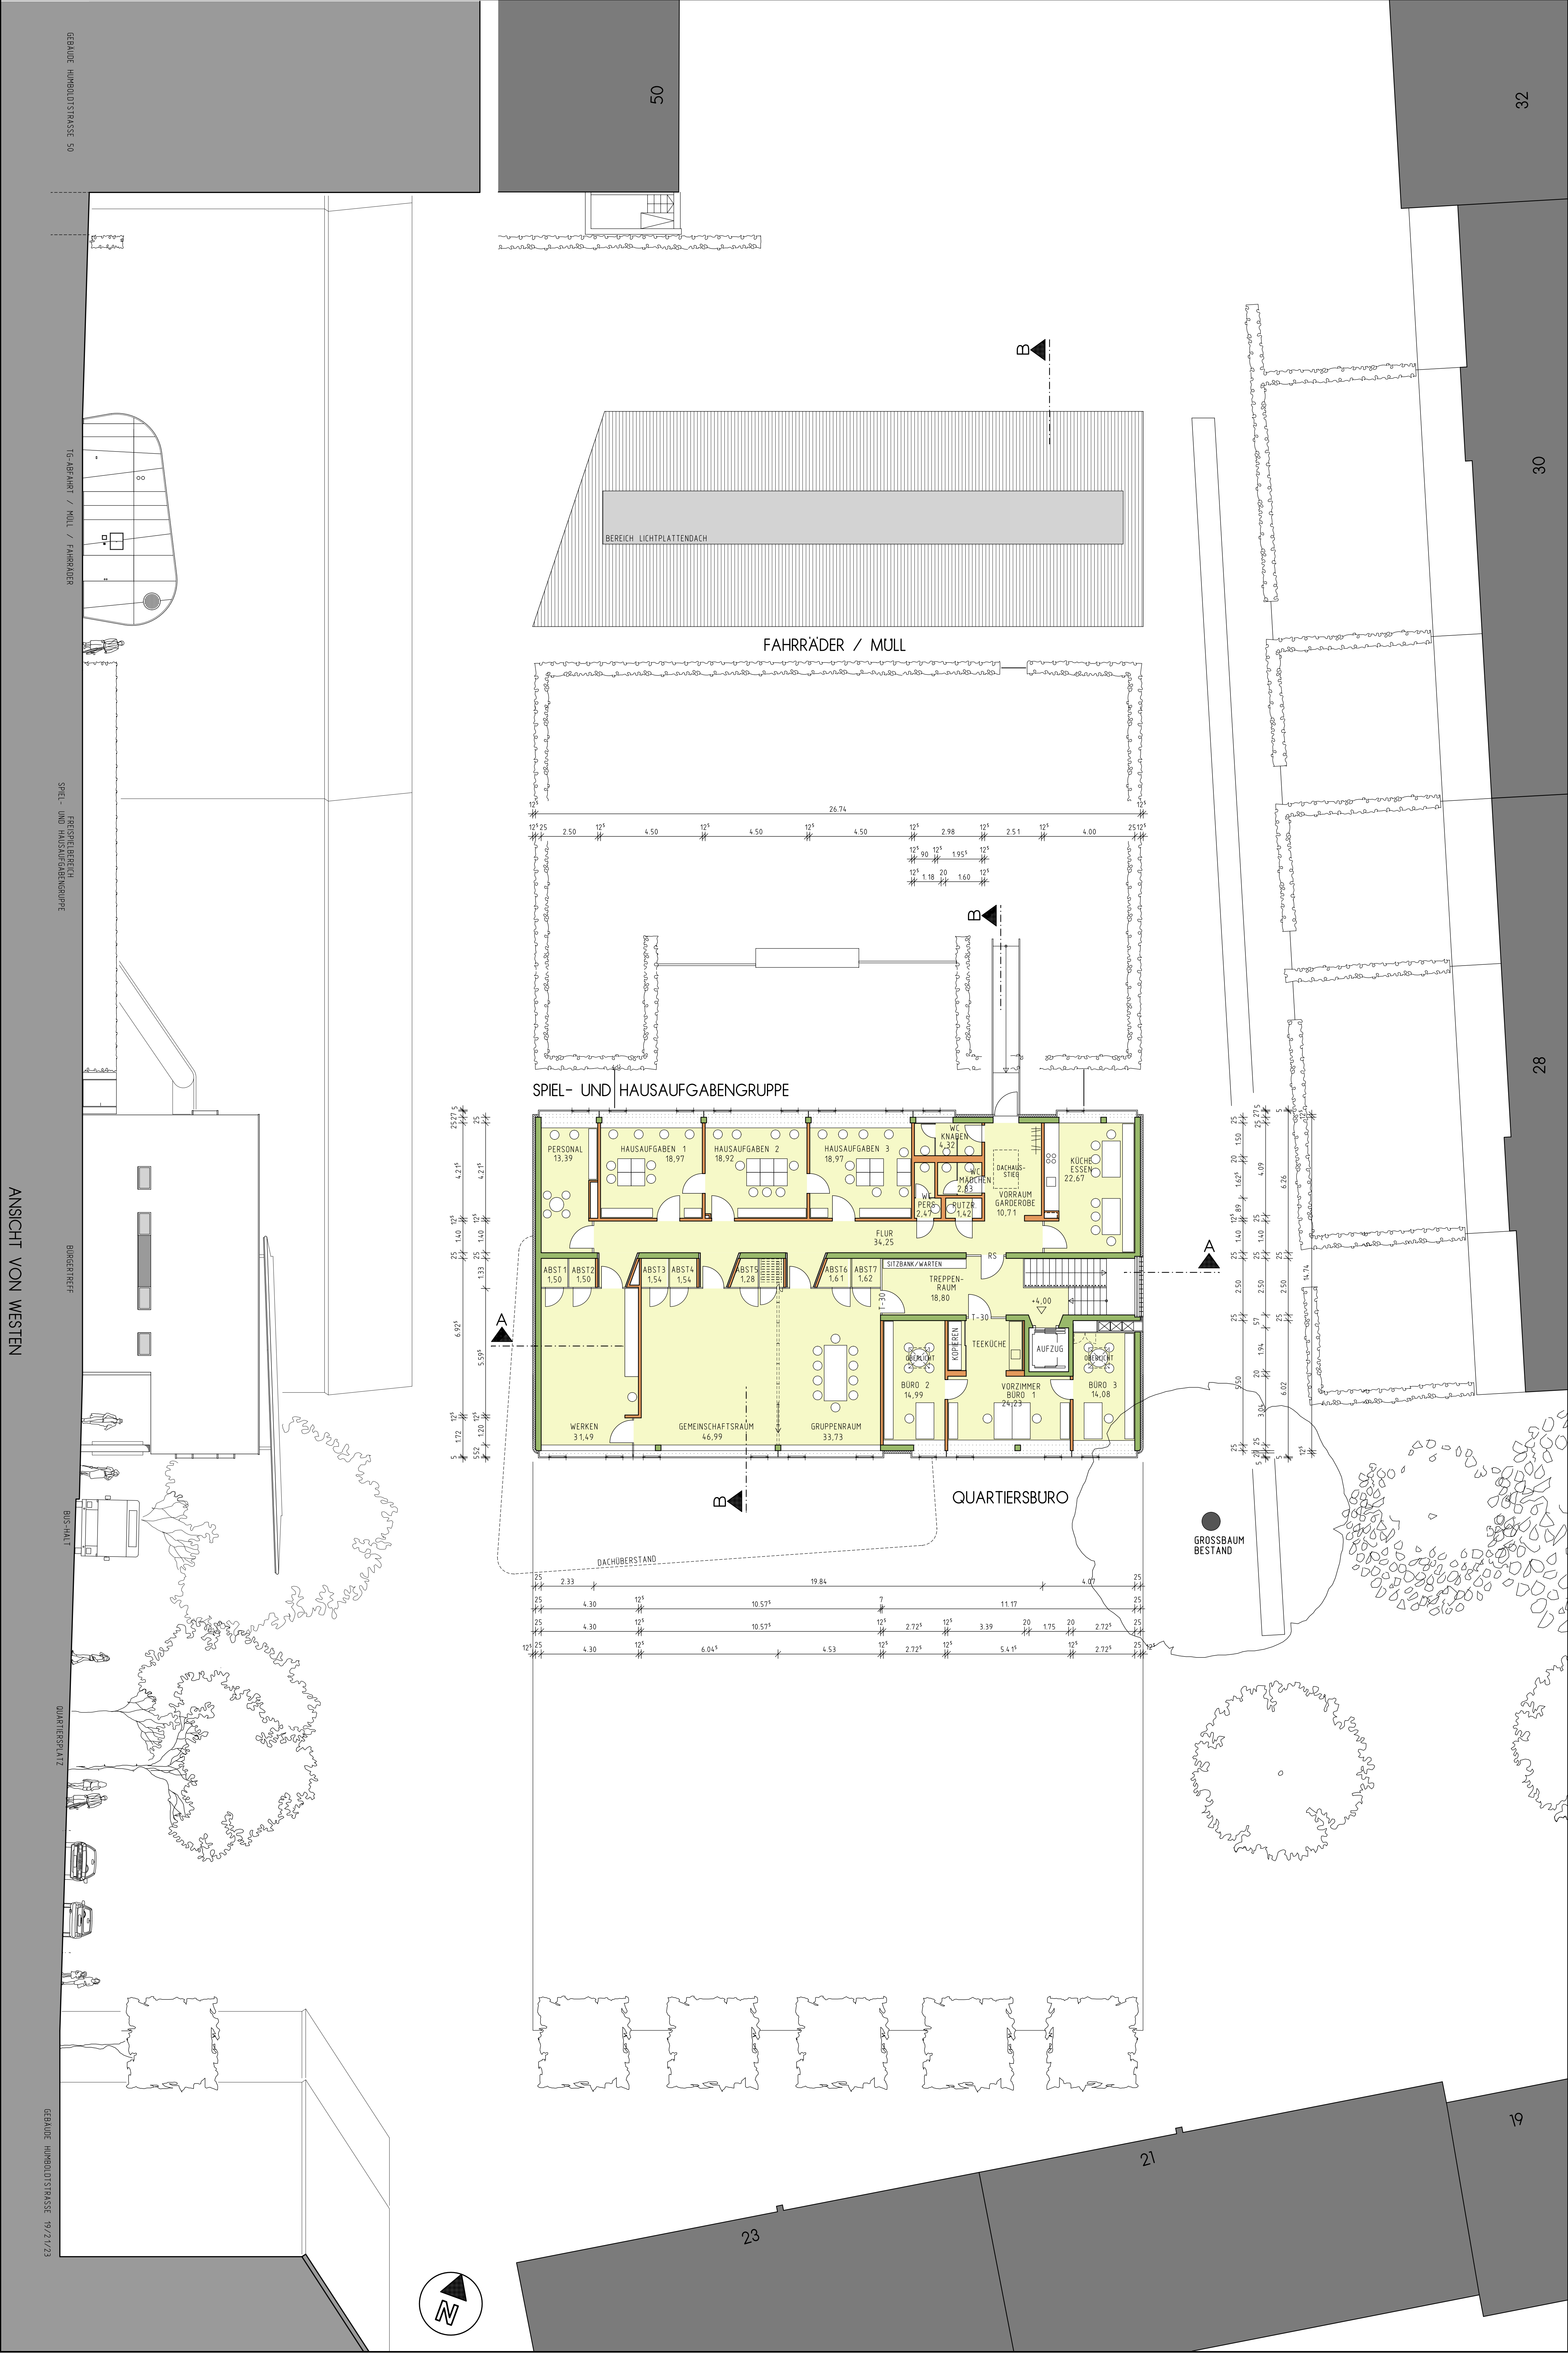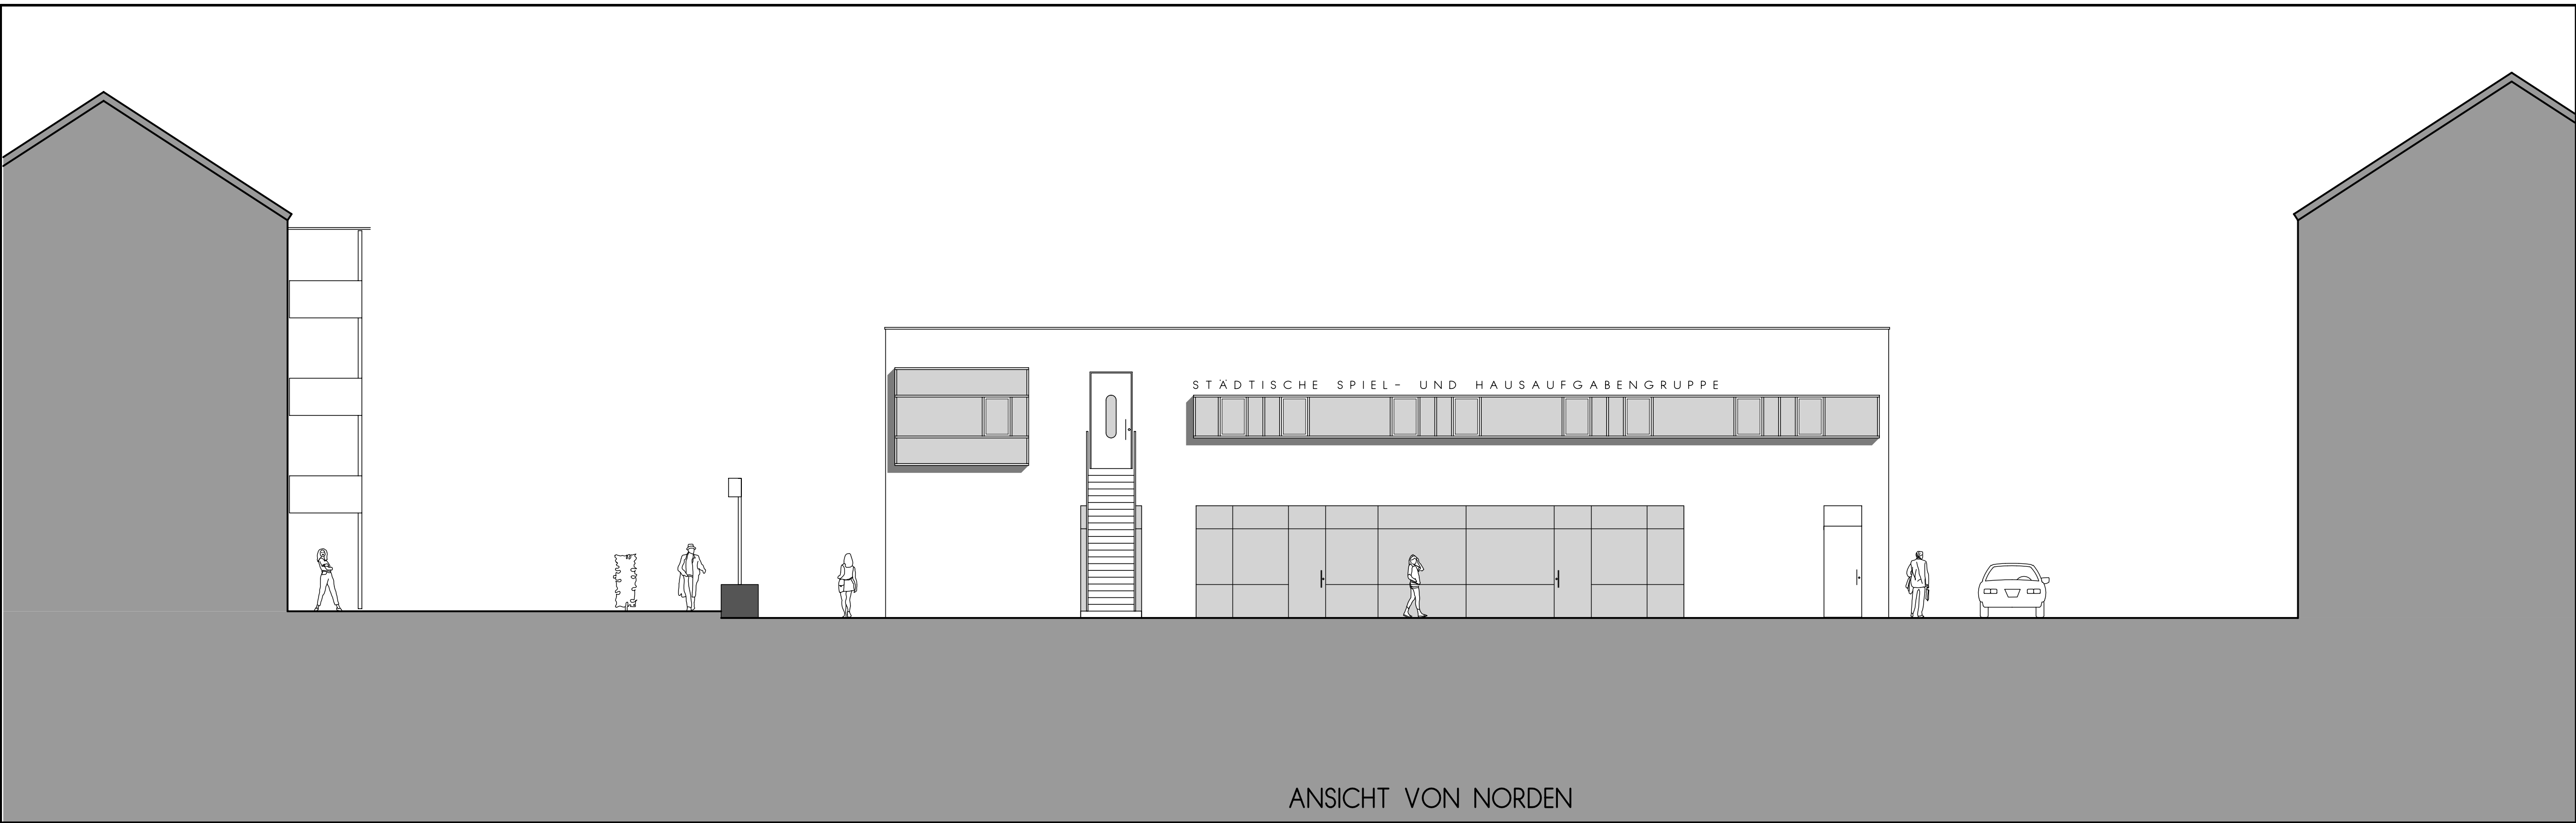

LEGENDE BAUSTOFFE

- STAHLBETON
- MAUERWERK
- GPSKARTON

TEKTUR

SOZIALE STADT
NEUBAU BÜRGERTREFF HUMBOLDTSTRASSE
MIT QUARTIERSGARAGE
FL. NR. 2844/23, 2844/32, 2844/33
GEMARKUNG REGENSBURG



BAUHERR
STADT REGENSBURG
VERTRETEN DURCH DAS
AMT FÜR STADTBAUORDNUNG UND WOHNUNGSWESEN
NEUES RATHAUS
93047 REGENSBURG

NACHBARN

FL-NR. FL-NR. FL-NR.

MANFRED BLASCH
DPL.-ING. ARCHITECT BDA
WETOLDSTRASSE 7A
93047 REGENSBURG

OBERGESCHOSS, WEST/NORD M 1:100

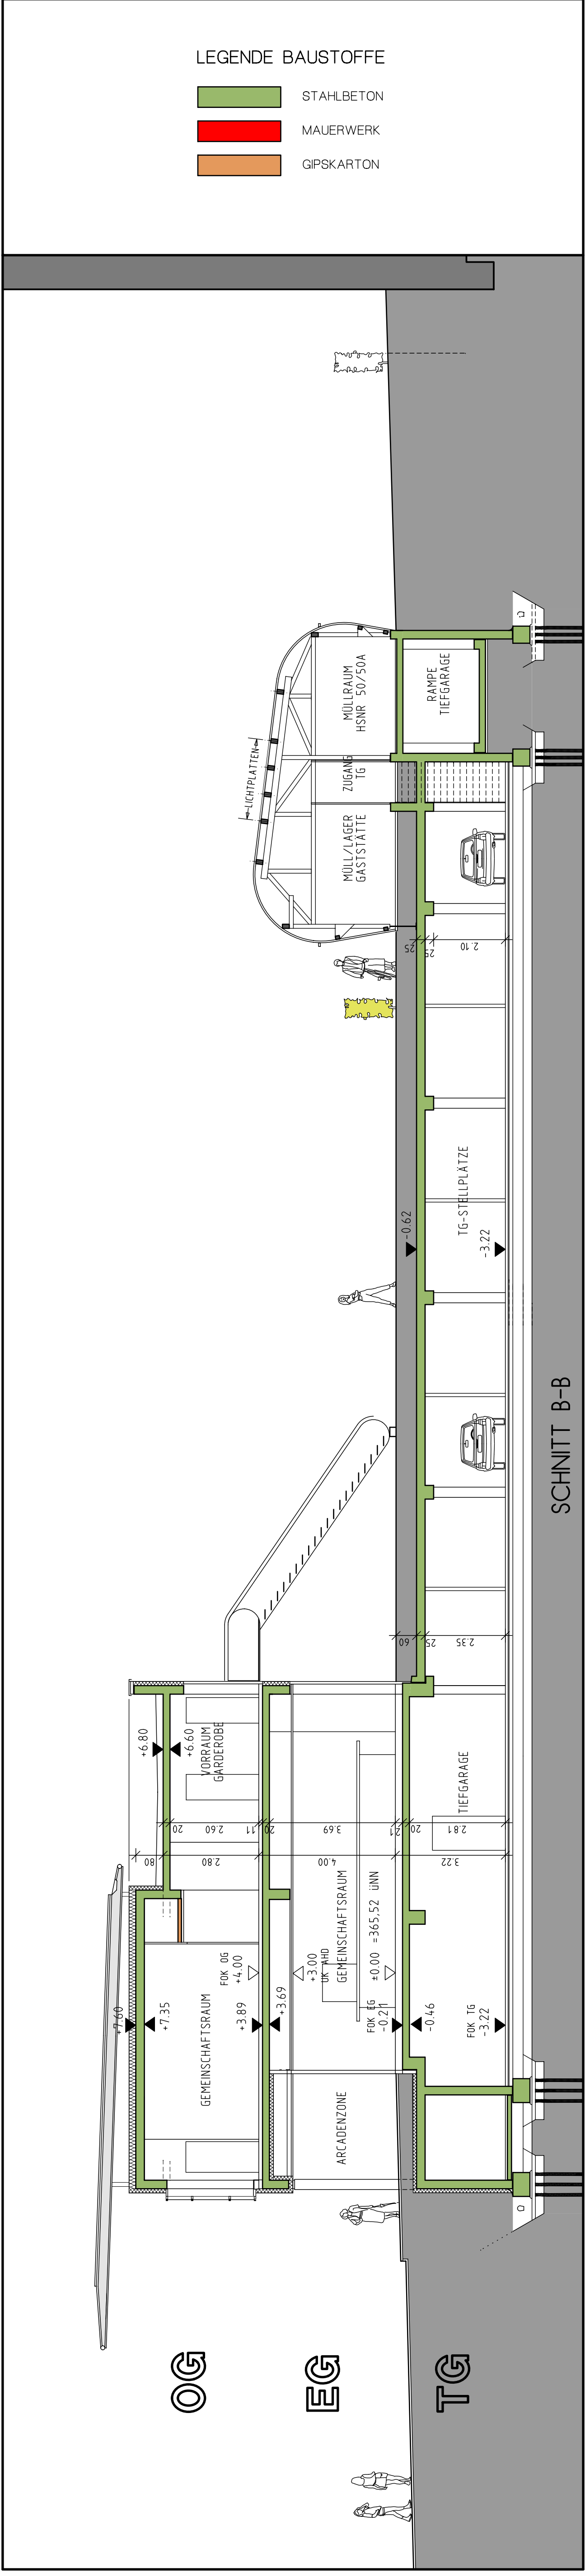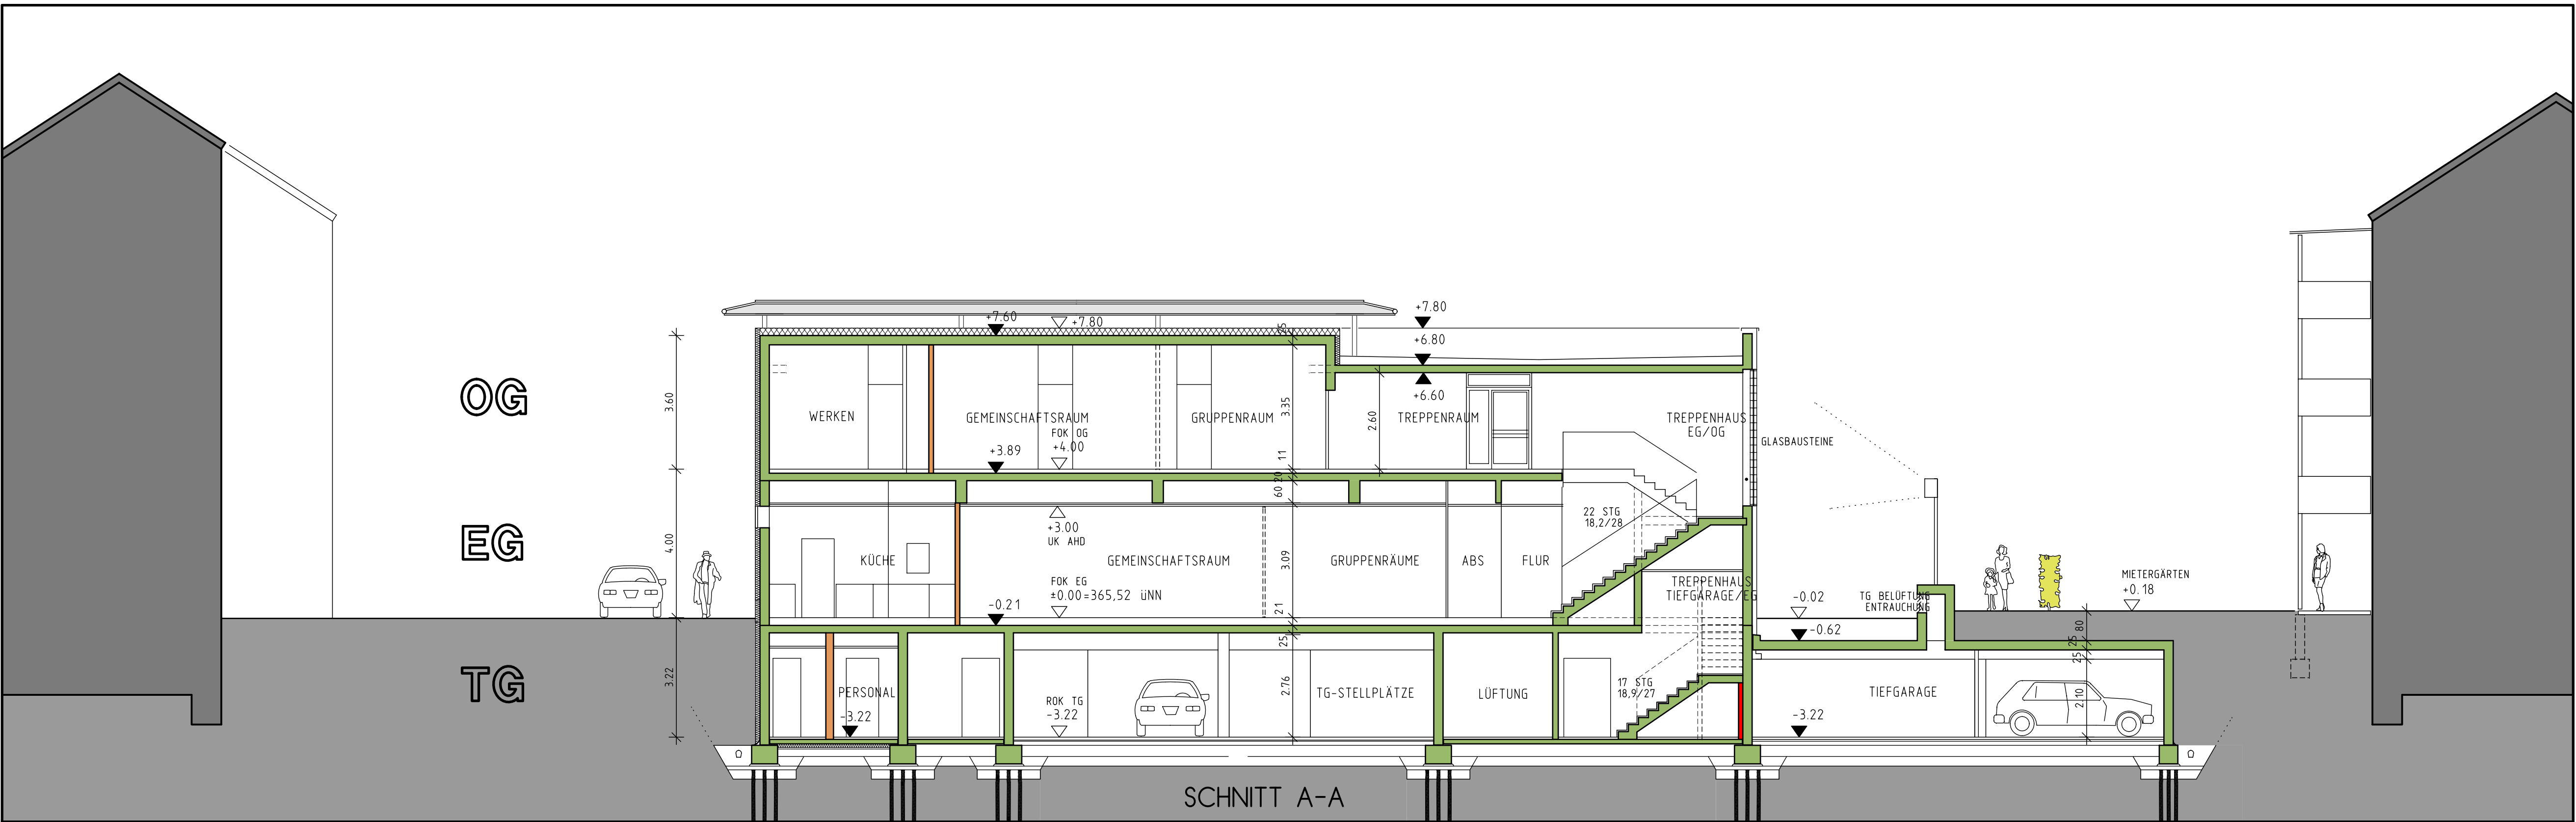

TEKTUR

SOZIALE STADT
NEUBAU BÜRGERTREFF HUMBOLDTSTRASSE
MIT QUARTIERSGARAGE
FL. NR. 2844/23, 2844/32, 2844/33
GEMARKUNG REGENSBURG

BAUHERR
STADT REGENSBURG
VERTRETEN DURCH DAS
AMT FÜR STADTBAUORDNUNG UND WOHNUNGSWESEN
NEUES RATHAUS
93047 REGENSBURG

NACHBARN

FL-NR. FL-NR. FL-NR.

MANFRED BLASCH
DPL.-ING. ARCHIT. BOA
WEITOLDSTRASSE 7A
93047 REGENSBURG

TIEFGARAGE, SCHNITTE A + B M 1:100

REGENSBURG 21.03.2006