


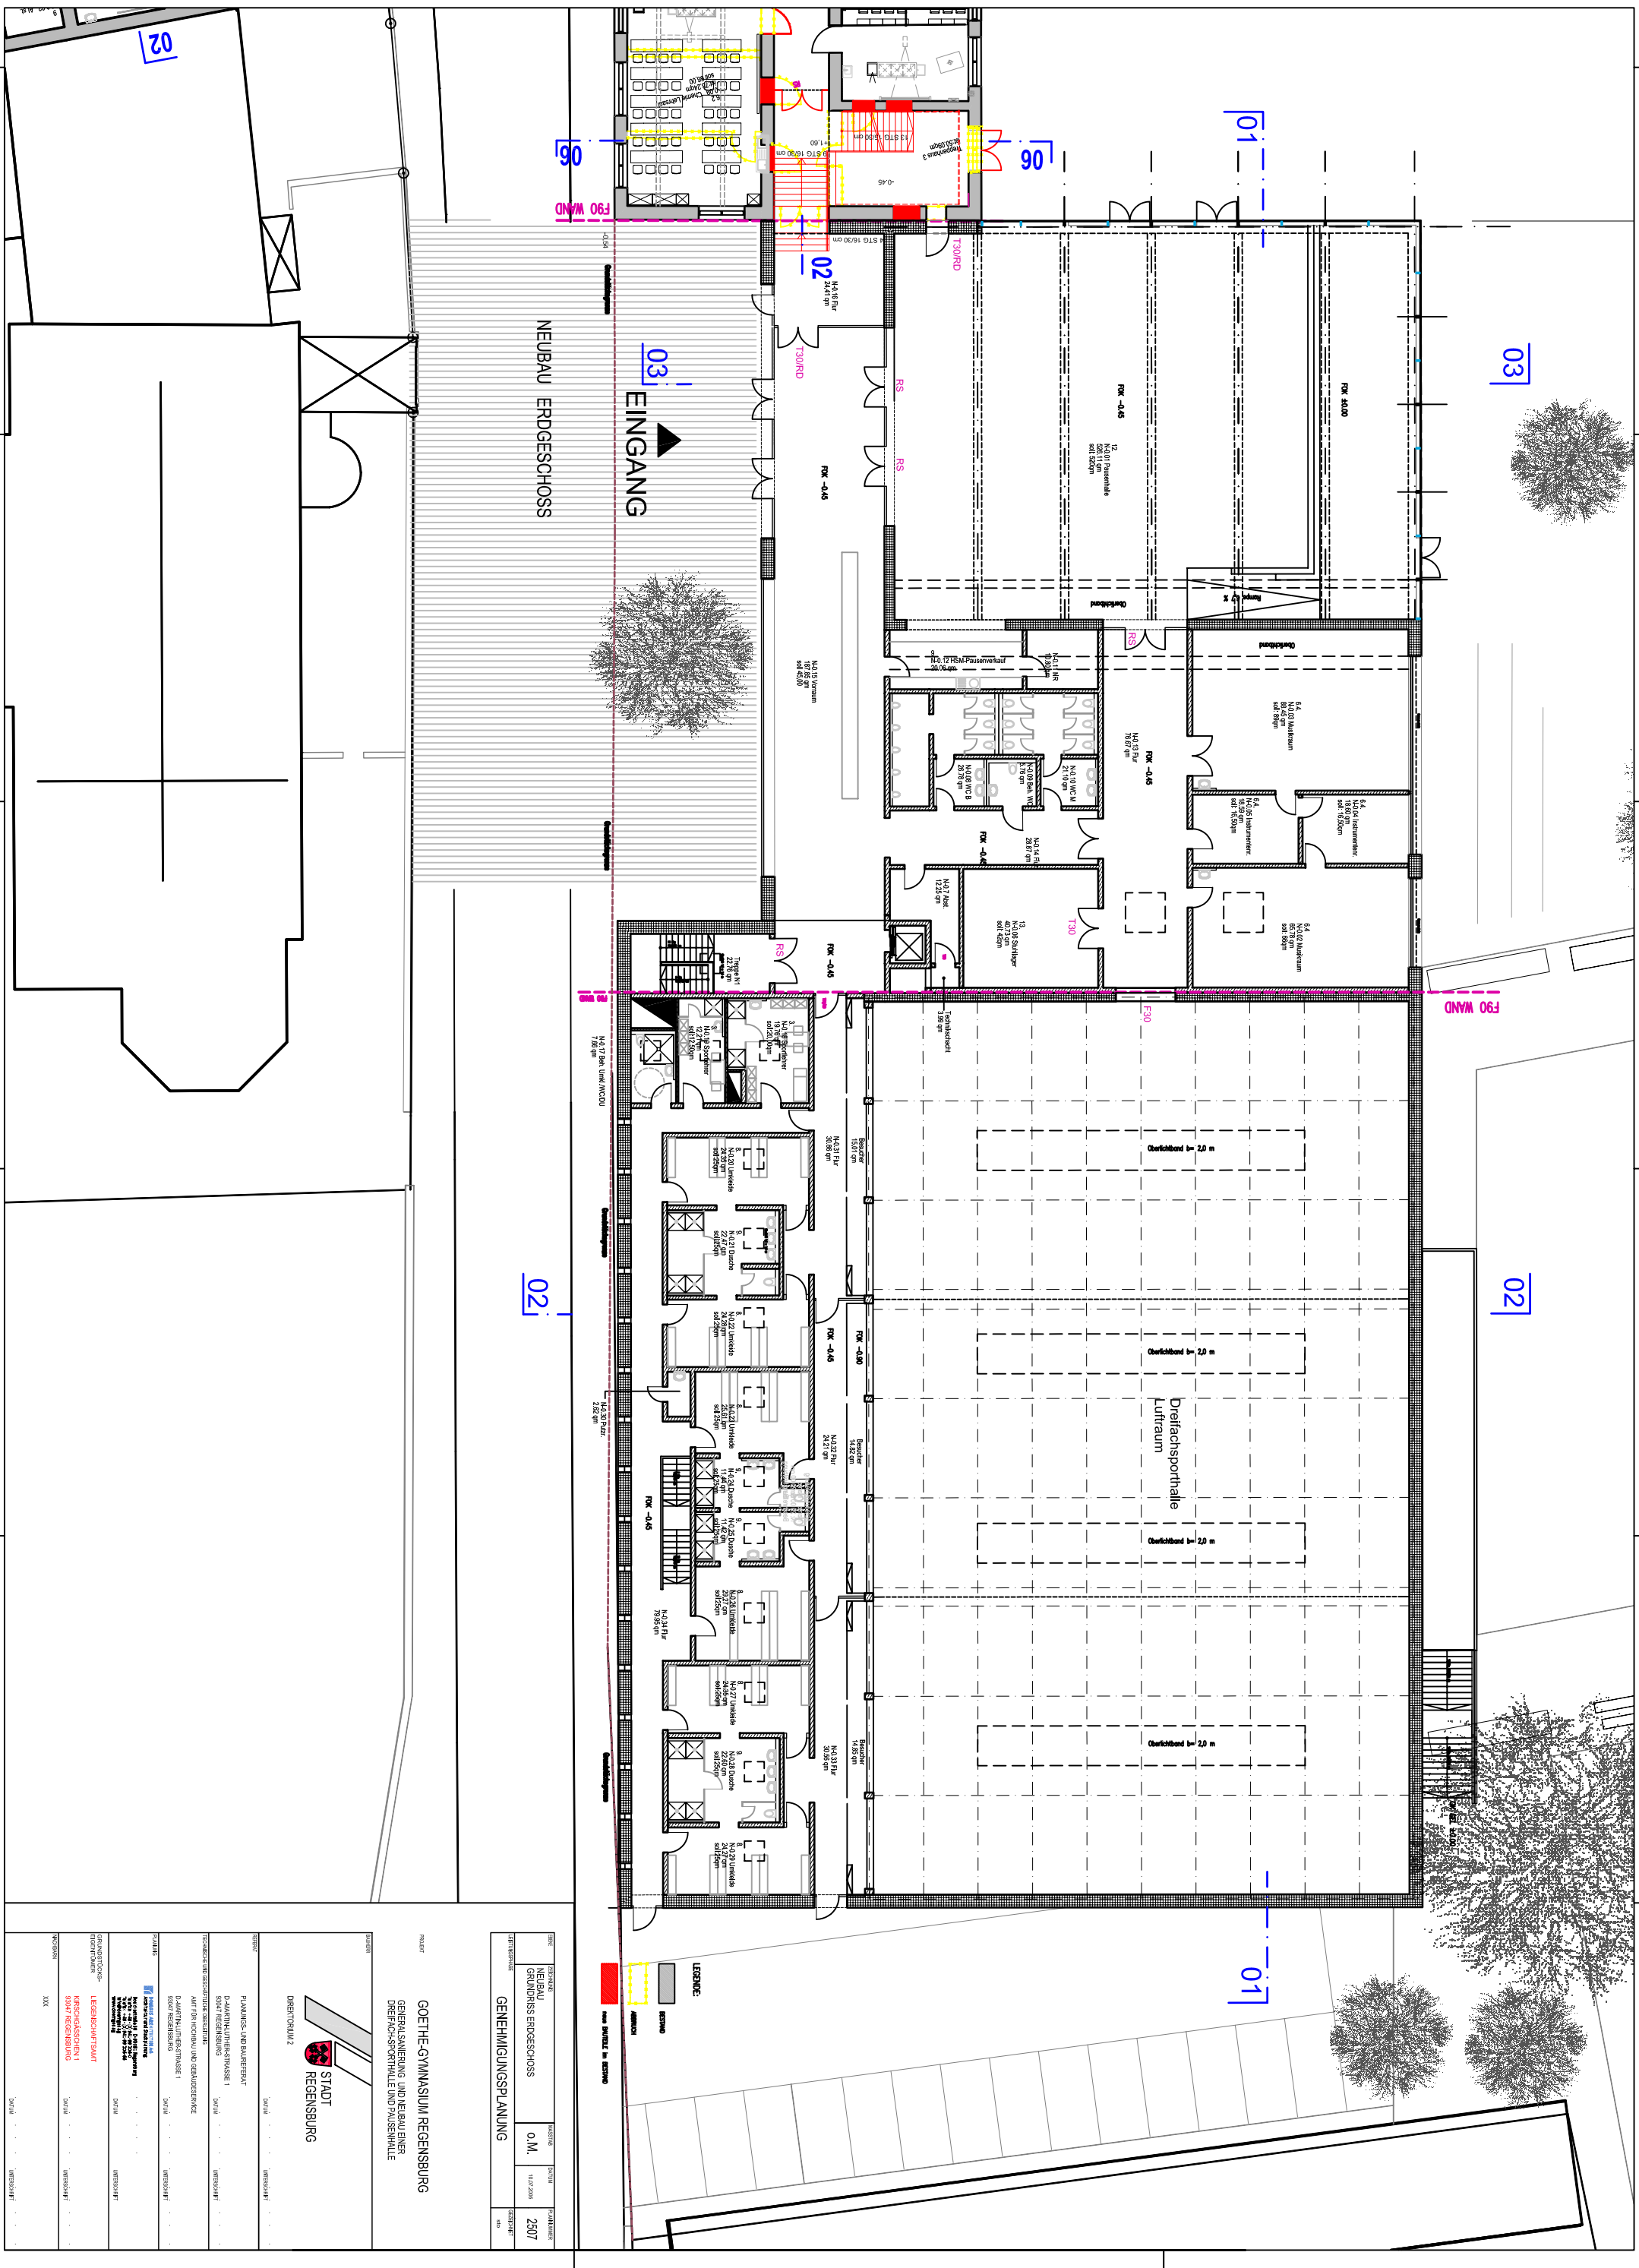

NEUEAU GRUNDRISS ERDGESCHOSS		0.M.	10.01.2008
GENEHMIGUNGSPLANUNG			2507

PROJECT
GOETHE-GYMNASIUM REGENSBURG
GENERALSANIERUNG UND NEUBAU EINER
DREIFACH-SPORTHALLE UND PAUSENHALLE

[illegible]