


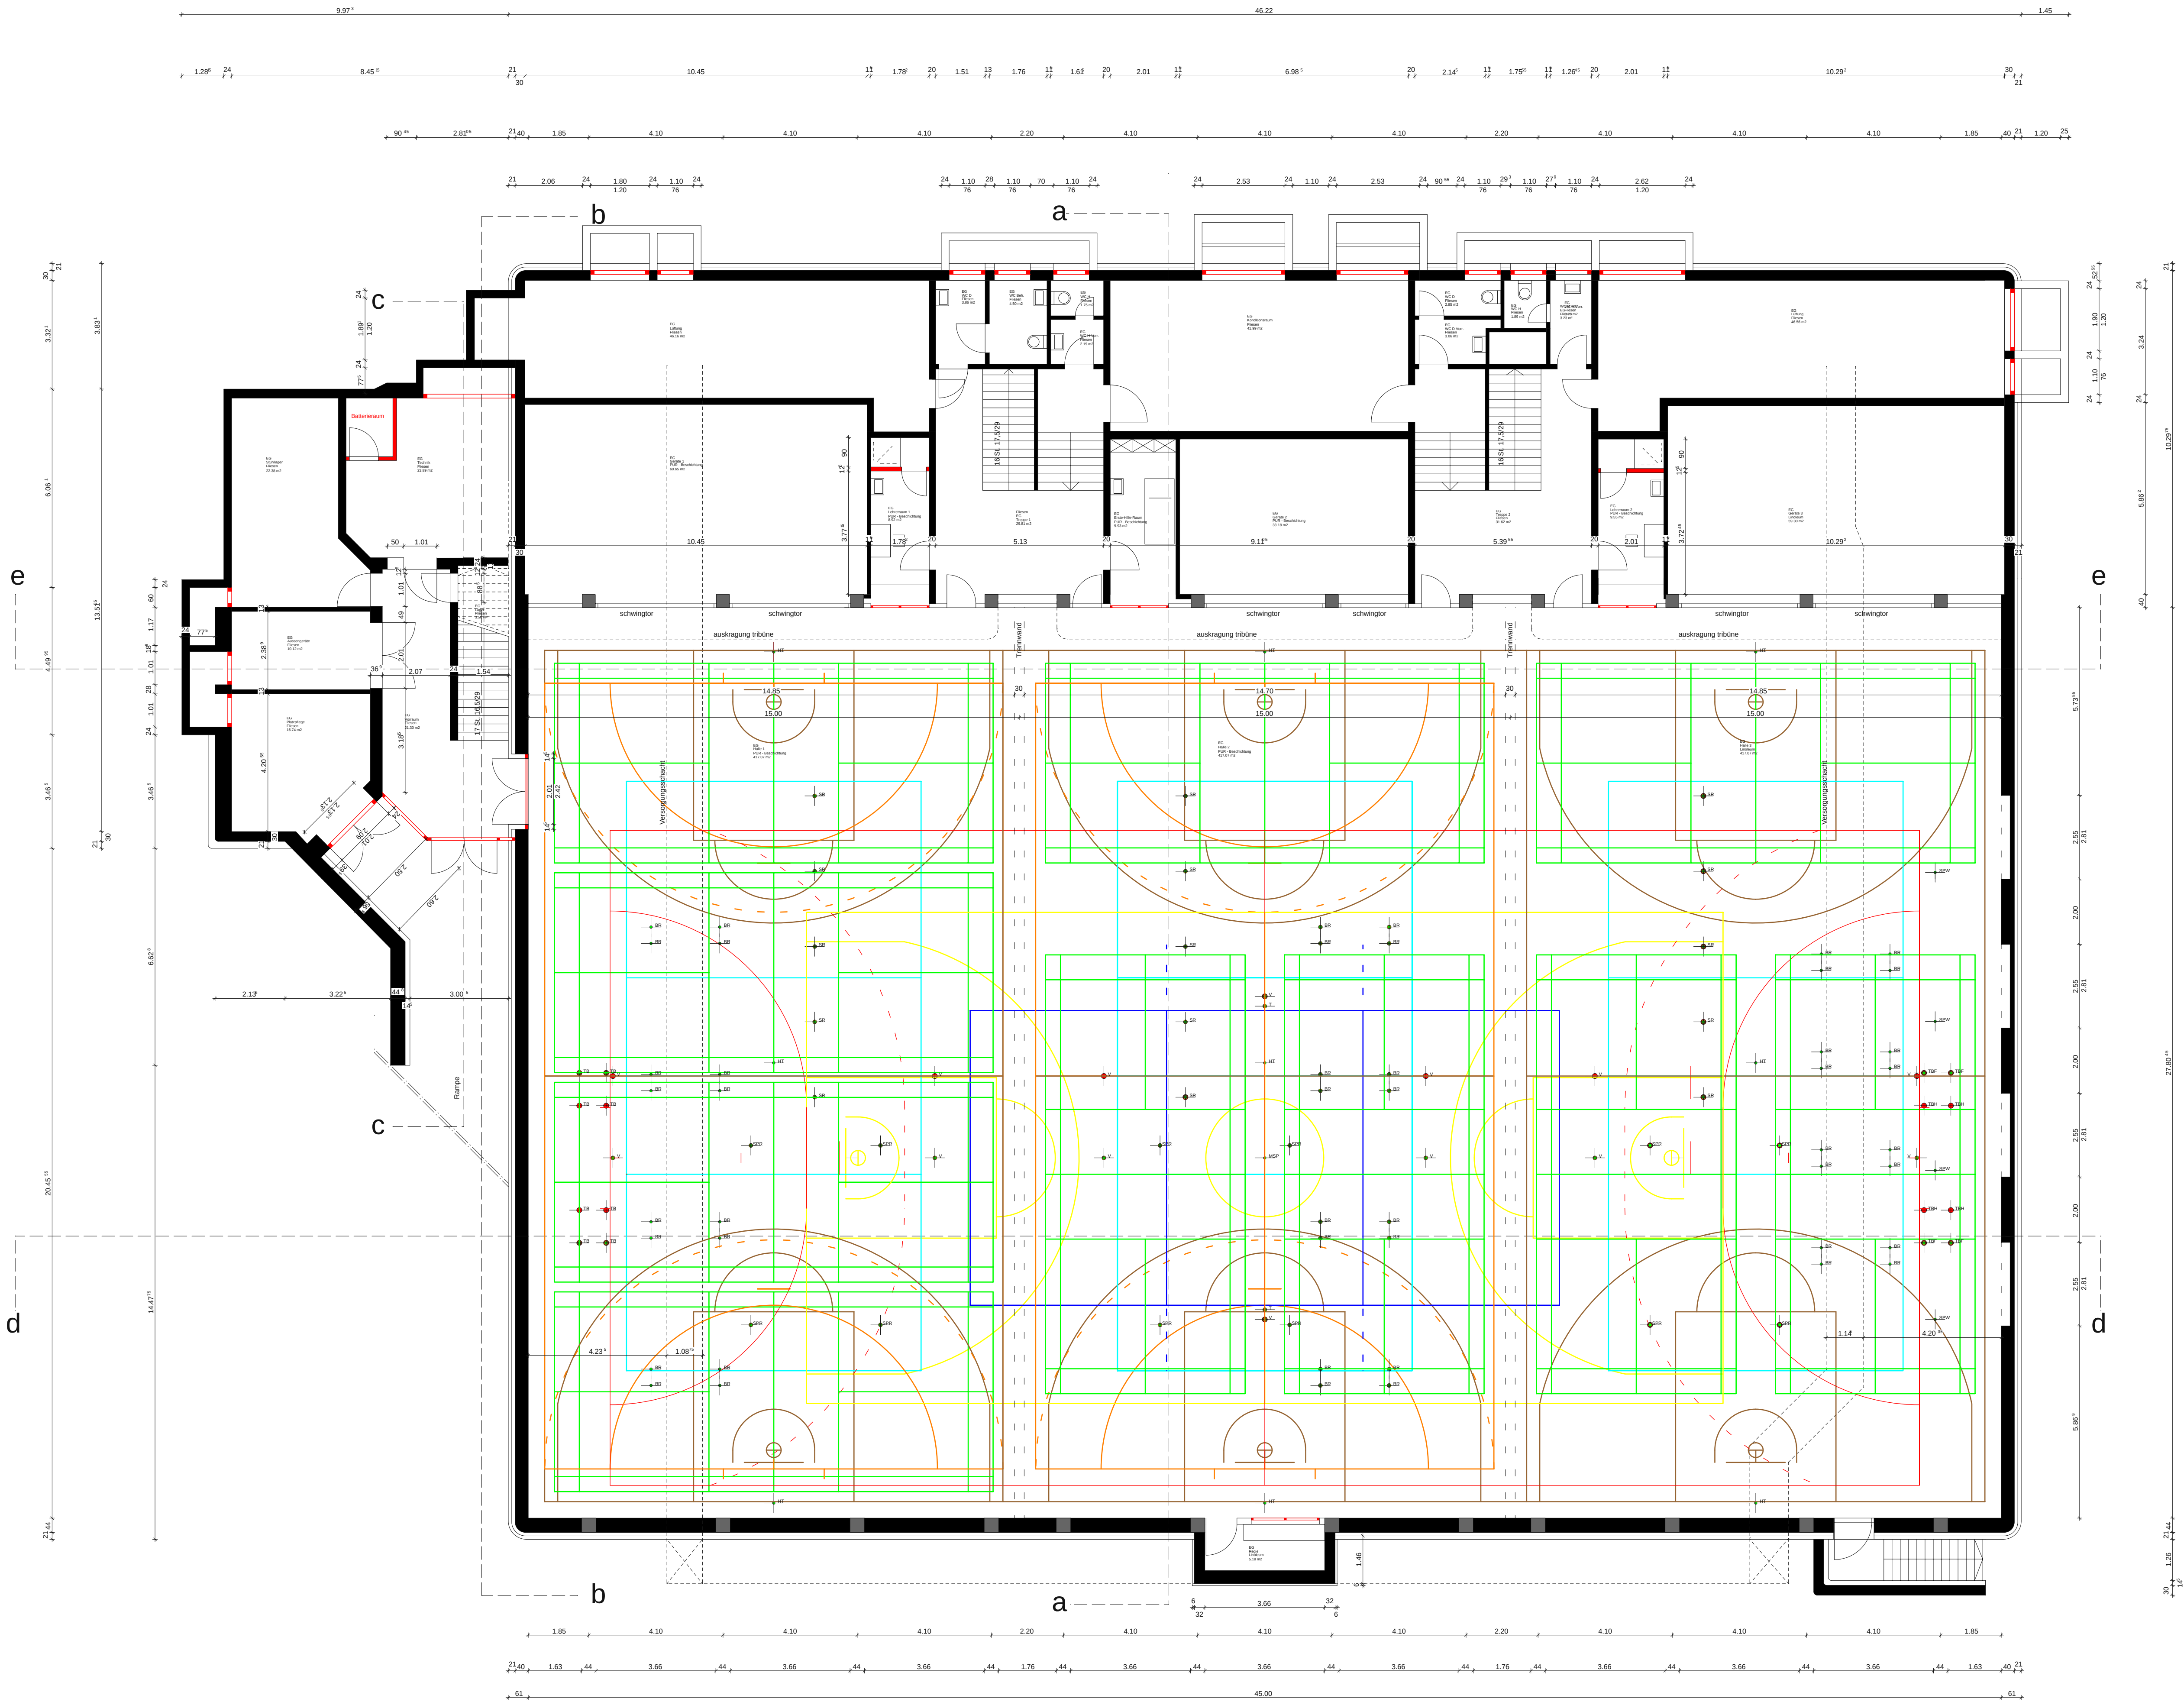

legende:

mauerwerk neu

stahlbeton neu

stahleinbauteile neu

wärmedämmung neu

trockenbauwand neu

bestand

abbruch

basketball

volleyball

handball

badminton

die fertigungstechnischen und bauphysikalisch bestimmenden angaben zur konstruktion und funktion sind vom unternehmer verantwortlich nachzuprüfen. ebenso die übereinstimmung der vom planer angegebenen zwangsmasse. sämtliche sonstigen unstimmigkeiten sind der bauleitung unverzüglich mitzuteilen.

der entwurf ist geistiges eigentum des planers und urheberrechtlich geschützt. vervielfältigungen und weitergabe an dritte erfolgt nur mit ausdrücklicher genehmigung des planverfassers. bei missbrauch bleiben rechtliche schritte vorbehalten.

m			
l			
k			
j			
i			
h			
g			
f			
e			
d			
c			
b			
a	--	00.00.00	
index	gez.	datum	änderungen / ergänzungen

projekt

1007
Sanierung 3-fach Sporthalle
Kerschensteiner Berufsschulzentrum

Alfons-Auer-Straße 20
93053 Regensburg

bauherr

Stadt Regensburg
Amt für Hochbau und
Gebäudeservice

Dr.-Martin-Luther-Str.1
93047 Regensburg
fon 0941-507-3602
fax 0941-507-5609

planung

florian.gebauer.architekten

wöhrdstrasse 41
93059 regensburg
fon 0941.58 404 71
fax 0941.58 404 72
mail@gebauer-architekten.com
www.gebauer-architekten.com

entwurfsplan

grundriss EG

m 1:100

projektnr.	bauteilnr.	plannr.	index
1007	-	1007-E01	-
datum	verfasser	gezeichnet	geprüft
23.09.2011	fg	pk	-